

Erschliessungsplan Gontenschwilerstrasse


gemäss §17 BauG

Erschliessung Parzellen 1273, 1272 und 504

Situation 1:500

Erschliessung auf Gontenschwilerstrasse K 332

Kanton Aargau
Departement
Bau, Verkehr und Umwelt
Abteilung Raumentwicklung

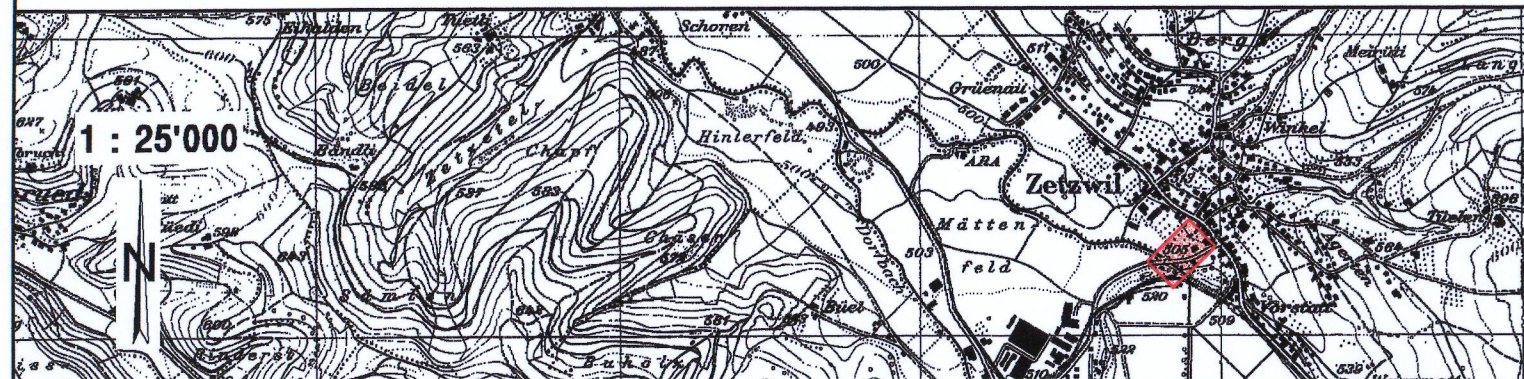

Mitwirkungsbericht vom: 09. Mai 2006
Vorprüfungsbericht vom: 16. Jan. 2006
Öffentliche Auflage vom: 04. April 2006 – 03. Mai 2006
Beschlissen vom Gemeinderat am: 09. Mai 2006

Der Gemeindeamann: Der Gemeindeschreiber:



Genehmigung Genehmigung durch den Regierungsrat
Aarau, den 30. August 2006

Der Staatsschreiber:

PROJEKTVERFASSER
INGENIEURBÜRO STAUFFER

Entfelderstrasse 74
5000 Aarau
Telefon 062 832 60 80
Telefax 062 832 60 89
E-Mail stauffer.ing@bluewin.ch

PROJEKT NR.	02012 - 1C	FORMAT	40 / 89
DATUM	NAME		
PROJEKT	Sept. 2002	ST	
GEZEICHNET	06.11.03	st	
ÄNDERUNGEN	01.09.04	st	
ÄNDERUNGEN	02.10.05	st	
ÄNDERUNGEN	22.03.06	st	

Genehmigungsinhalt

- Zu genehmigende Strassenlinie (Enteignungsrecht gemäss §132 BauG)
- Zu genehmigende Sichtzone
- Fusswegverbindung zwingend, Lage frei
- Erschliessungsrichtung

Orientierungsinhalt

- Sichtlinie
- Im Bauprojekt zu genehmigende Erschliessung
- Erschlossene Flächen der Parzellen 1273, 1272 und 504
- Erschliessungsrichtung

