


Erschliessungsplan Hofacherweg Hausacher

gemäss § 17 BauG

Situation 1:500

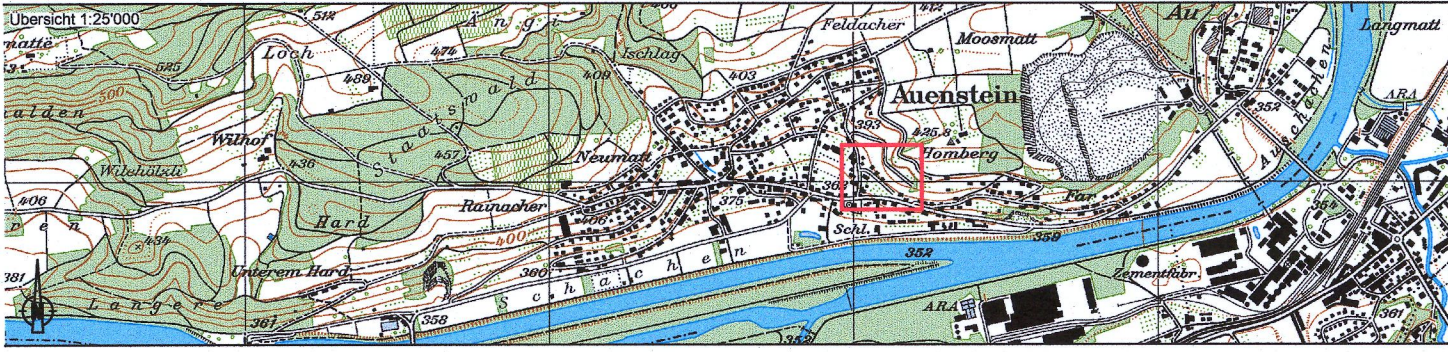

Vorprüfungsbericht vom 29. Juli 2019
Mitwirkungsbericht vom 28. Oktober 2019
Öffentliche Auflage vom 18. November bis 17. Dezember 2019
Vom Gemeinderat beschlossen am 11. Februar 2020

Der Vizeamann: Ernst Jaho
Der Gemeindeschreiber: Jürg Lanz


Genehmigt durch den Kanton am: 21. April 2020
Genehmigung durch das Departement Bau, Verkehr und Umwelt Aarau, den 21. April 2020

Projektnummer: 4091XBP105.400
Plannummer: EP_Hofacherweg.dwg
Format: 840 x 297
Dateiname: L:\4091Auenstein\XBP105.400_SNP_Hofacherweg\5_Projektdateien\3_Plaene
Plotfile:



Art	Erstellung	Änderung 1	Änderung 2
gezeichnet	FRA 14.05.2019	BRL 28.10.2019	
geprüft	KOC 14.05.2019	FRA 28.10.2019	
freigegeben	FRA 14.05.2019	FRA 28.10.2019	
Beschreibung der letzten Änderung:			

5201 Brugg
Neumarkt 1
T 058 580 97 97
F 058 580 97 00
info@bcplanung.ch
www.bcplanung.ch

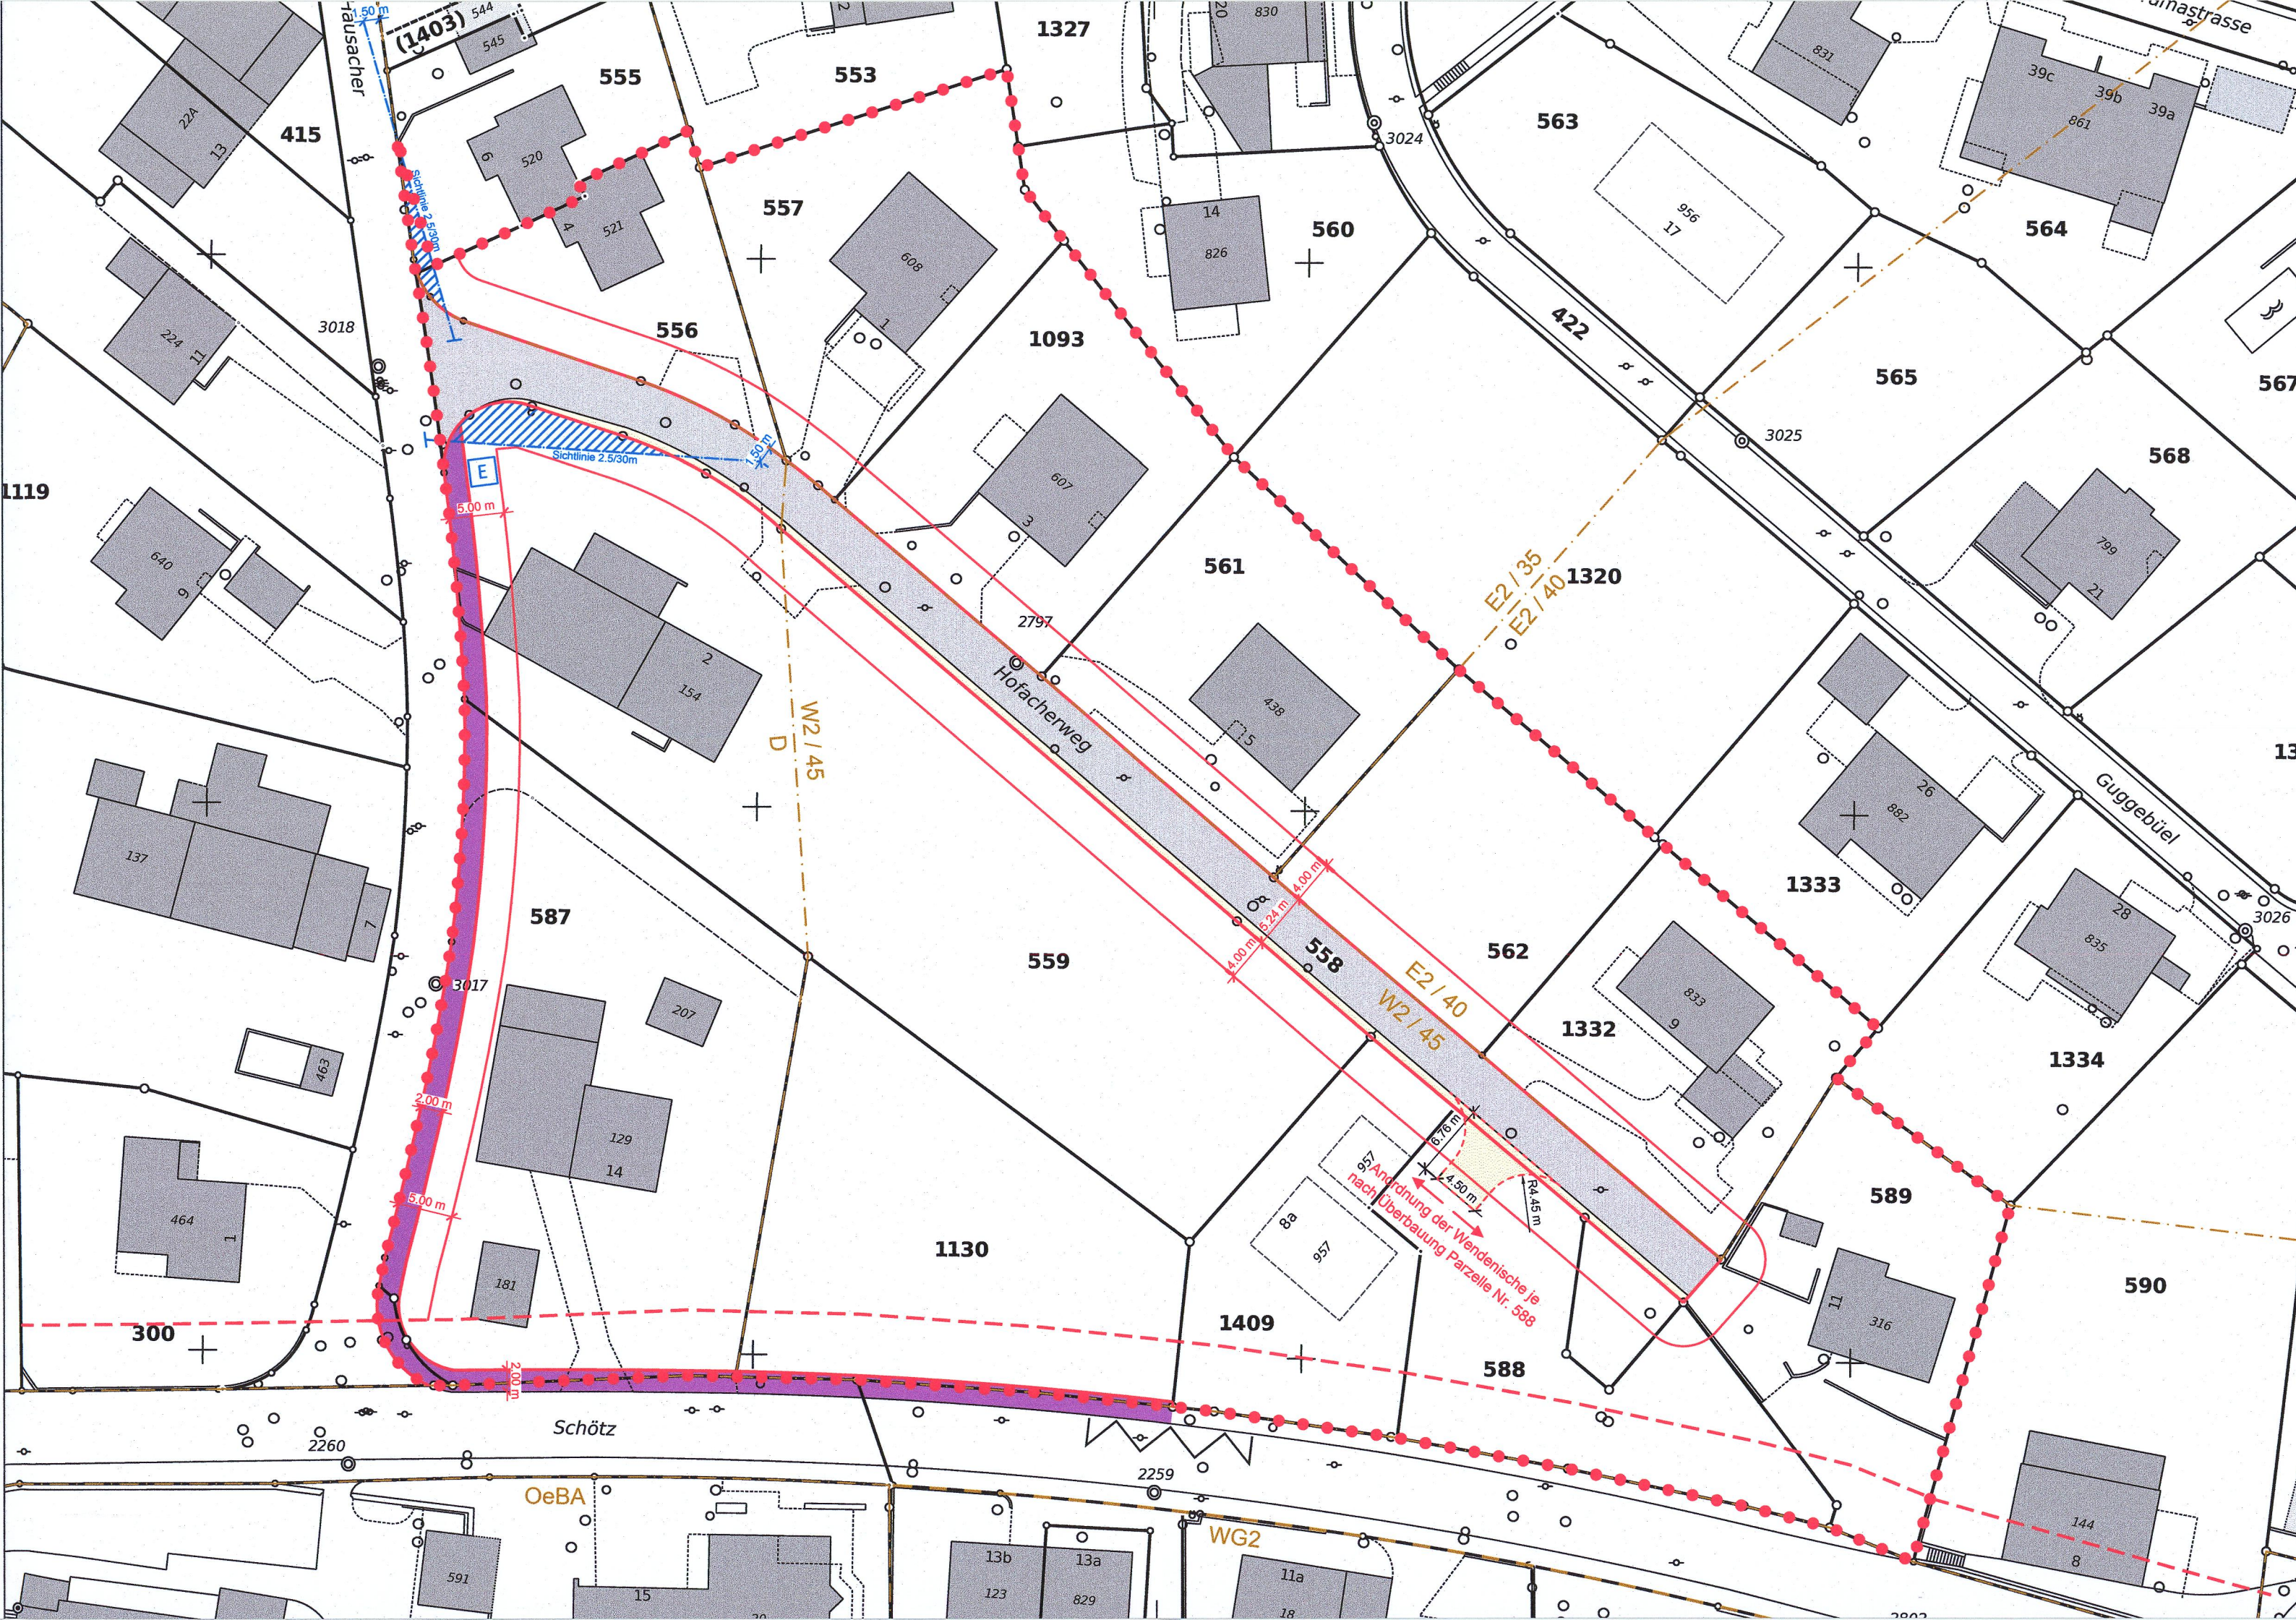

Legende

1. Genehmigungsinhalt

- Perimeter
- Weg- und Strassenlinie kombiniert (Enteignungsrecht gemäss § 132 BauG)
- Baulinie
- Sichtzone
- Geplante Wendenische (Sicherung im Grundbuch)
- Standort Entsorgung (Sicherung im Grundbuch, Lage schematisch)

2. Orientierungsinhalt

- Zonengrenze und Zonenbezeichnung gemäss Bauzonenplan
- Baulinie Kantonsstrasse
- Bestehende Bauten
- Bestehende Strasse innerhalb des Perimeters
- Erschliessungsfläche
- Gehwegfläche
- Bushaltestelle bestehend

