


Gemeinde Mumpf
Einwohnergemeinde Mumpf
Erschliessungsplan "Leimattstrasse"
gemäss §17 BauG

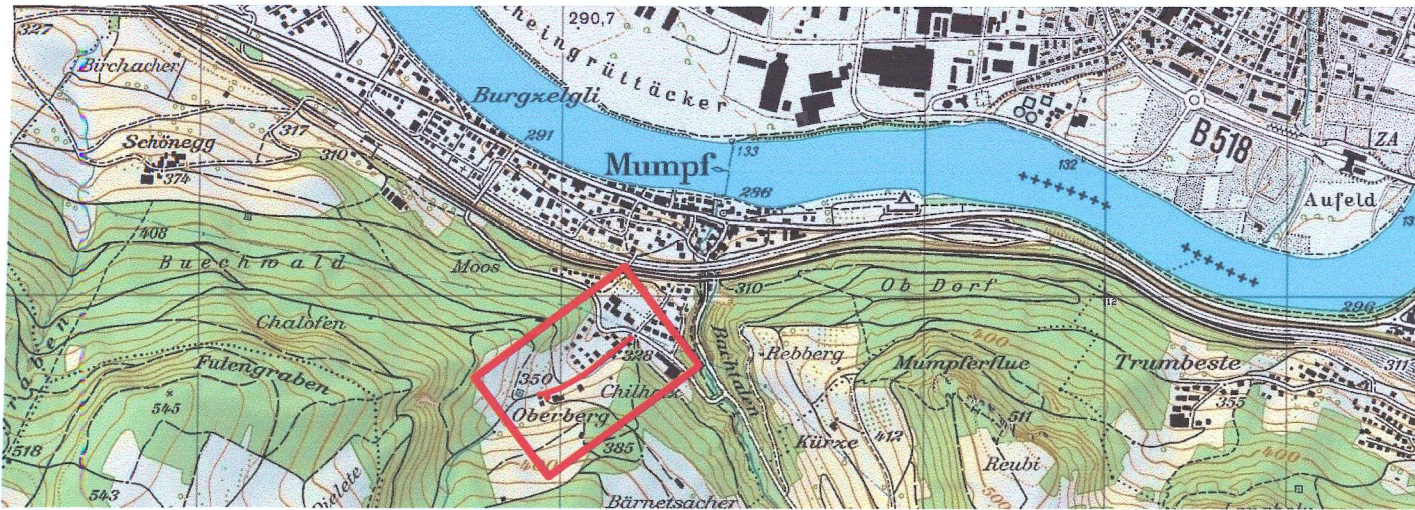

Mitwirkungsauflage vom: 13. April 2015 - 12. Mai 2015
Mitwirkungsbericht vom: 10. Dezember 2015
Vorprüfungsbericht vom: 28. September 2018
Öffentliche Auflage vom: 29. Oktober 2018 - 27. November 2018
Beschlissen vom Gemeinderat am: 18. November 2019
Der Gemeindevorstand: Der Gemeindevorstand

Genehmigung durch das Departement Bau, Verkehr und Umwelt
Aarau, den 30. April 2020

KSL INGENIEURE
KSL Ingenieure AG · Kell-Ing.-Gr. · Baden-Dättwil · Frick · Muri
Dammstrasse 3 · 5070 Frick · 062 865 30 30
BERATUNG · TRAGWERKE · GEOMATIK · UMWELT · INFRASTRUKTUR · RAUM

Ausgabe:	a	b	c	d	e	f	g	h	i
Datum:	10.04.2015	14.12.2015	16.11.2016	31.07.2018	09.10.2018	06.08.2019	02.12.2019	11.03.2020	
Erstellt:	ag	sk	ag	jas	fst	ag	est	jas	
Geprüft am:	jm	ag	ag	ag	ag	ag	ag	ag	
Visum:									

Massstab: 1:500
Format: 1050 x 450 mm
CAD Name: 213112_0_01_Erschliessungsplan.2d
RL: Erschliessungsplan

Sondernutzungsplan

Situation Plan Nr. 213112 / 01g

Index	Änderungen
d	Anpassung gemäss Abschliessender Vorprüfungsbericht vom 28.09.2018, DBVU Abteilung Raumentwicklung
e	Ergänzung Zu- und Wegfahrten als Genehmigungsinhalt
f	Anpassung gem. Einwendungen September 2019, Gewässerabstand 5m auf Parz. 77 eingetragen, Nachtrag Beschluss Gemeinderat
g	Anpassungen gem. Brief Aktenergänzung (07.01.2020), Überarbeitungen in Parz. 77

Legende zum Erschliessungsplan

1. Genehmigungsinhalt

- rot Strassenlinien (Enteignungsrecht, § 132 BauG)
- rot Baulinie
- B/A grün Sichtzone mit Beobachtungsdistanz B und Knotensichtweite A
- hellblau Zu- und Wegfahrt Parz. 77
- Schutzhöhe 338.80

2. Orientierungsinhalt

- grau bestehende Strassen / Wege
- hellgelb Erschliessungsstrassen
- hellgrün Wald
- schwarz Perimeter des Erschliessungsplanes
- W2 / OeBA lila Zonengrenzen und Zonenbezeichnungen gemäss Zonenplan
- blau Drittprojekte
- violett Stützbauwerke
- pink Gewässerraum

Werkleitungen

- schwarz / magenta Kanalisation (Schmutzwasser)
- schwarz / blau Wasser
- schwarz / rot best. Kandelaber / neuer Kandelaber

