



Wasserversorgung

Neubau Reservoir inkl. Zufahrt und Leitungsbauten


Situation 1 : 500

Rodungsgesuch

Kanton Aargau
Departement
Bau, Verkehr und Umwelt
Abteilung Wald
Kreisforstamt 4 Aarau - Kulm - Zofingen

28. April 2020

F. Kuy

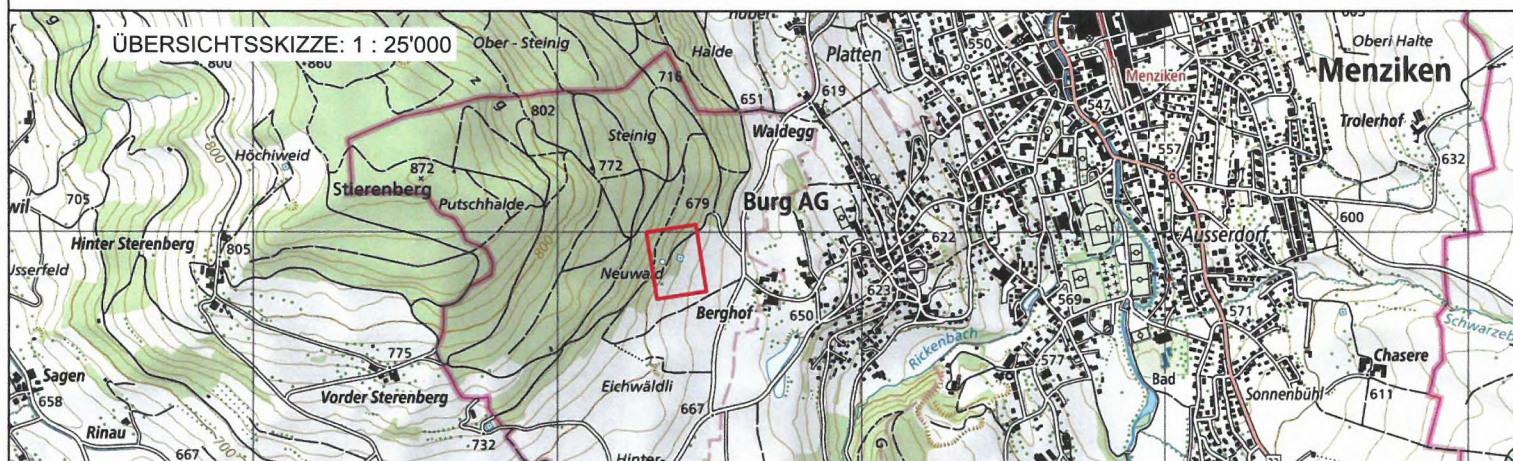

waldburgeringenieure

Waldburger Ingenieure AG

5000 Aarau	Bleichemattstrasse 11	062 832 11 77
5507 Mellingen	Industriestrasse 21	056 481 84 55
5277 Hottwil	Hauptstrasse 52	062 867 36 33

PLAN NR. 5736.13.430		FORMAT : 42 / 30	
AMTLICHE VERMESSUNG		CH1903+/LV95	
PROJEKT		Sp	2019
GEZEICHNET		DH / Bu	31.01.2020
GEPRÜFT		Sp	2.4.2020
ÄNDERUNGEN		INDEX	
	A	Bu	01.04.2020
	B		
	C		

BAUHERR:

Einwohnergemeinde Burg, Wasserversorgung

EINGANG

06. April 2020

Gemeinde Menziken
Bau und Planung

08 April 2020

Definitive Rodungsfläche

① Vorplatz Reservoir Berg	19 m ²
② Dachfläche	63 m ²
③ Fläche Ersatzaufforstung	- 82 m ²
Totale definitive Rodungsfläche	0 m²

Temporäre Rodungsfläche

④	Neubau Reservoir Berg inklusive Bachrenaturierung	1'135 m ²
⑤	Rückbau best. Anlage	865 m ²
Totale temporäre Rodungsfläche		2'000 m²

Reservoir Berg

Inhalt	700 m ³
Brauchwasser	400 m ³
Löschwasser	300 m ³
Wasserspiegel	692.00 m ü. M.

1443
Ortsbürgergemeinde Menziken
Hauptstrasse 42
5737 Menziken

ODUNGSGESUCH

Die Ortsbürgergemeinde Menziken erteilt Zustimmung zum Rodungsvorhaben sowie den Ersatzaufforstungsmassnahmen (Unterschriften zu Punkt 7 des Rodungsgesuchs).

Ortsbürgergemeinde Menziken:

Namens des Gemeinderates

Gemeindeammann: Gemeindegemeinschaft:

Menziken, den - 7. APR. 2020

