


gemäss § 17 BauG

Kanton Aargau
Departement
Bau, Verkehr und Umwelt
Abteilung Raumentwicklung

Situation 1 : 500

Kartenausschnitt 1 : 25000

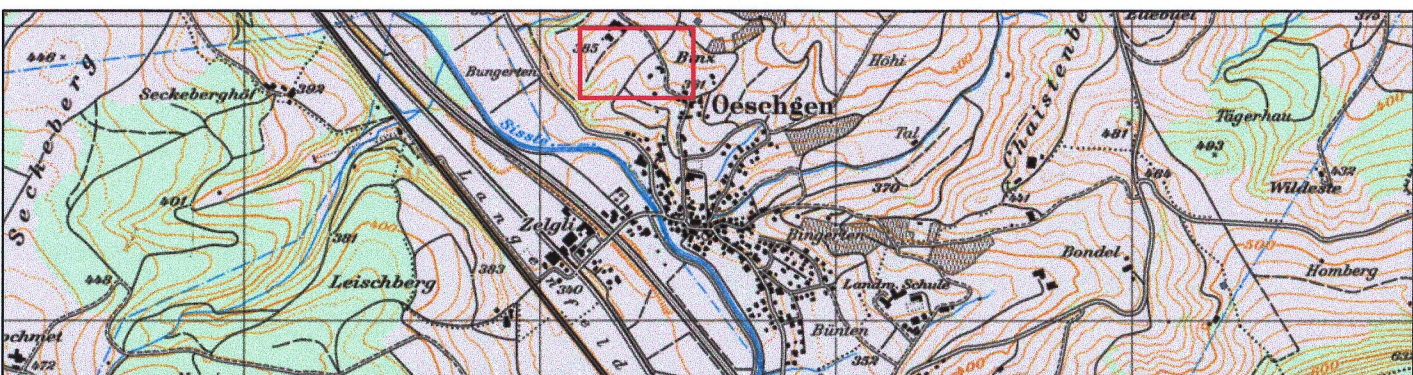

Kartendaten: PK25, © 1998 Bundesamt für Landestopographie

Mitwirkungsaufgabe vom	4. August 2008	bis	3. September 2008
Mitwirkungsbericht vom	keine Mitwirkungseingaben eingegangen		
Vorprüfungsbericht vom	21. Mai 2008		
Öffentliche Auflage vom	4. August 2008	bis	3. September 2008
Beschlossen vom Gemeinderat am	15. Dezember 2008		

Der Vizeamann

Ursula Schnetzler

Der Gemeindevorsteher

Roger Wernli

Genehmigung durch den Regierungsrat am
Aarau, den 12. August 2009

Der Staatsschreiber:

Plan-Nr. 015.001.049 - 01	Status Beschlussfassung / Genehmigung		
Auftrag-Nr. 015.001.049	Format 60 / 84		
Name	Datum	Kontrolle	
P. Hofmann	-	-	
Bearbeitung PH/SG	Jul 2008	JG	
Planerstellung HK/RS	Jul 2008		
Änderung 1			
Änderung 2			
Plotdatum	PA	05.05.2009	
Projekt-Info	I:\Bau15\Ceschgen\01049\CAD\Erweiterung Mühlrain\Erstellungssplan.dwg		
Plot-Info	Basistagen: September 2007		



IM BIFANG 2 5080 LAUFENBURG
FON 062 / 869 80 80
FAX 062 / 874 24 05
KIRCHPLATZ 2 4310 RHEINFELDEN
FON 061 / 836 96 80
FAX 061 / 836 96 81
E-MAIL INFO@KOPA.CH
ISO 9001 ZERTIFIZIERT

GENEHMIGUNGSGEHALT

	rot	Strassenlinie
	hellblau	Sichtzone mit Beobachtungsdistanz B und Knotensichtweite A
	gelb	Bereich für geplante Strassenerschliessung (südwestlicher Bereich Parzelle 188); die genaue Lage wird mit der Bebauung festgelegt
	braun	Neue Schmutzwasserleitung
	dunkelblau	Neue Säuberwasserleitung
	blau	Neue Wasserleitung

ORIENTIERUNGSGEHALT

	hellgelb	Geplante Erschliessungsstrasse
	grau	Bestehende Strassenfläche
	grün	Wald
	grün	Hecke
	hellblau dunkelblau	Bestehende Wasserleitung Neue Wasserleitung
	braun braun	Bestehende Schmutzwasserleitung Neue Schmutzwasserleitung
	dunkelblau dunkelblau	Bestehende Sauberwasserleitung Neue Sauberwasserleitung
	schwarz	Zonengrenze gemäss Zonenplan
	schwarz	Baugebietsgrenze
	schwarz	Zonenbezeichnung gemäss Zonenplan
	schwarz	Perimeter des Erschliessungsplans

