


Erschliessungsplan Staffeleggstrasse Süd / Nüberich

Teiländerung Parzelle 6482
nach § 17 BauG

Genehmigung

Situationsplan 1:500

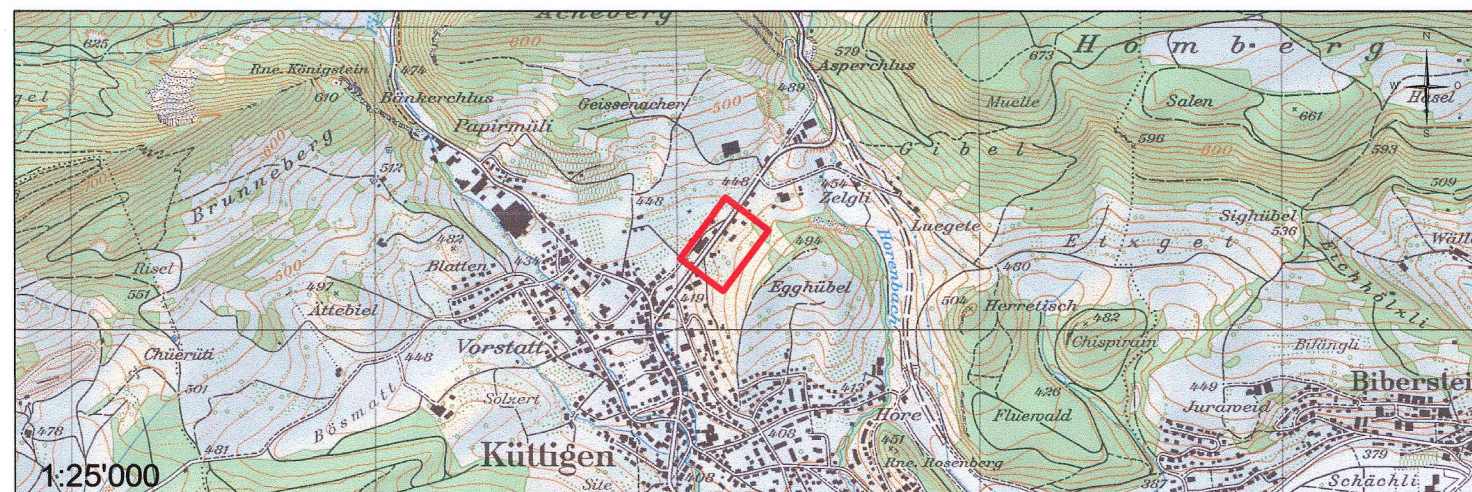

Datum:	Entwurf:	Gezeichnet:	Geprüft:	Grösse:	Plan-Nr.:
27.02.2014	hf	db/ACAD	we	60 x 84 cm	10d
Ersetzt Plan:		Überholt durch Plan:		Projektnamen:	
				5024_665_Sit_10d.dwg	

Vorprüfungsbericht vom: 22.04.2014
Mitwirkungsbericht vom: 30.04.2014
Öffentliche Auflage vom: 24.05. - 23.06.2014
Beschlossen vom Gemeinderat am: 07.07.2014
Gemeindeammann:

Gemeindeschreiber:


Genehmigung:

Genehmigung durch das Departement
Bau, Verkehr und Umwelt
Aarau, den 1. September 2014

Der Generalsekretär:

Legende

1. Genehmigungsinhalt

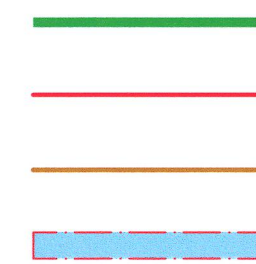


Perimeter Teiländerung: Die rückwärtige Erschliessungspflicht in diesem Bereich wird aufgehoben

Strassenlinien, zugleich Sockellinie (Enteignungsrecht § 132 BauG)

Baulinie für betriebsnotwendige Verkehrsanlagen

Sichtzone

2. Orientierungsinhalt

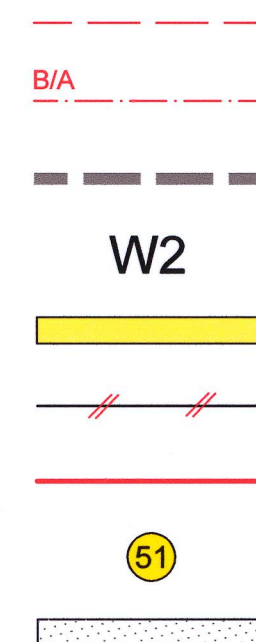

Gehwegrand (späteres Verfahren)

Sichtlinie

Zonengrenzen gemäss Zonenplan (abgeändert 2013)

Zonenbezeichnungen gemäss Zonenplan

Feinerschliessungsstrasse

Parzellengrenze später aufheben

Parzellengrenze neu

Kulturobjekt

Bestehende Strassen

