



Stadt Aarau

Kanton Aargau

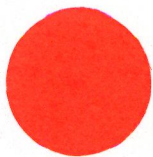

Gestaltungsplan "Behmen I"



Aenderung Richtplan Obergeschoss

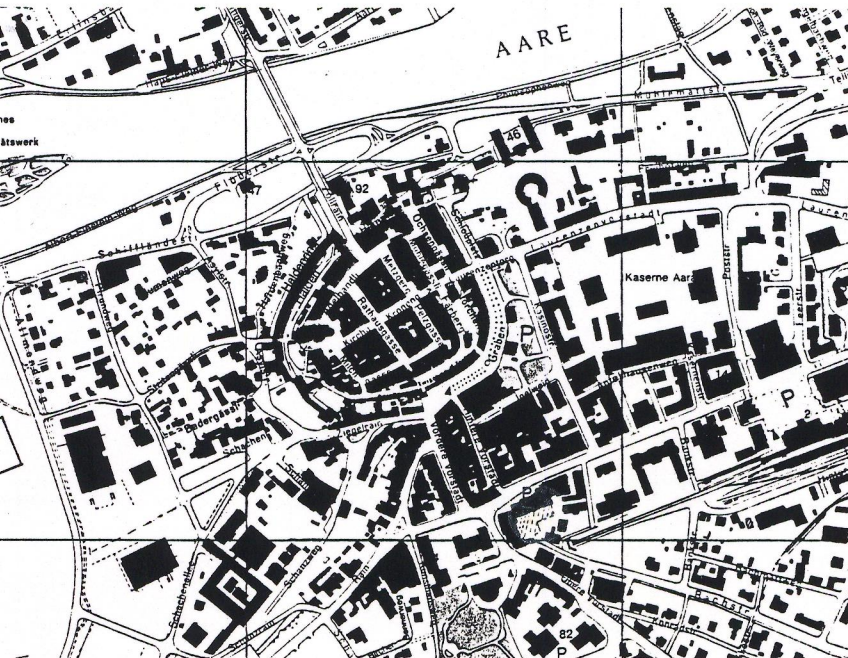

Mitwirkungsbericht vom: **27. Jan. 1995**
Vorprüfungsbericht vom: 7. Sept. 1994
Oeffentliche Auflage vom: 2. November bis: 1. Dezember 1994
Beschlussen vom Stadtrat am: 13. Februar 1995
Der Stadtmann:
Der Stadtschreiber:

Genehmigung durch den Regierungsrat
Aarau, den **18. Oktober 1995**

Genehmigung:
Der Staatsschreiber:
1. Juni 1994 SB/ju

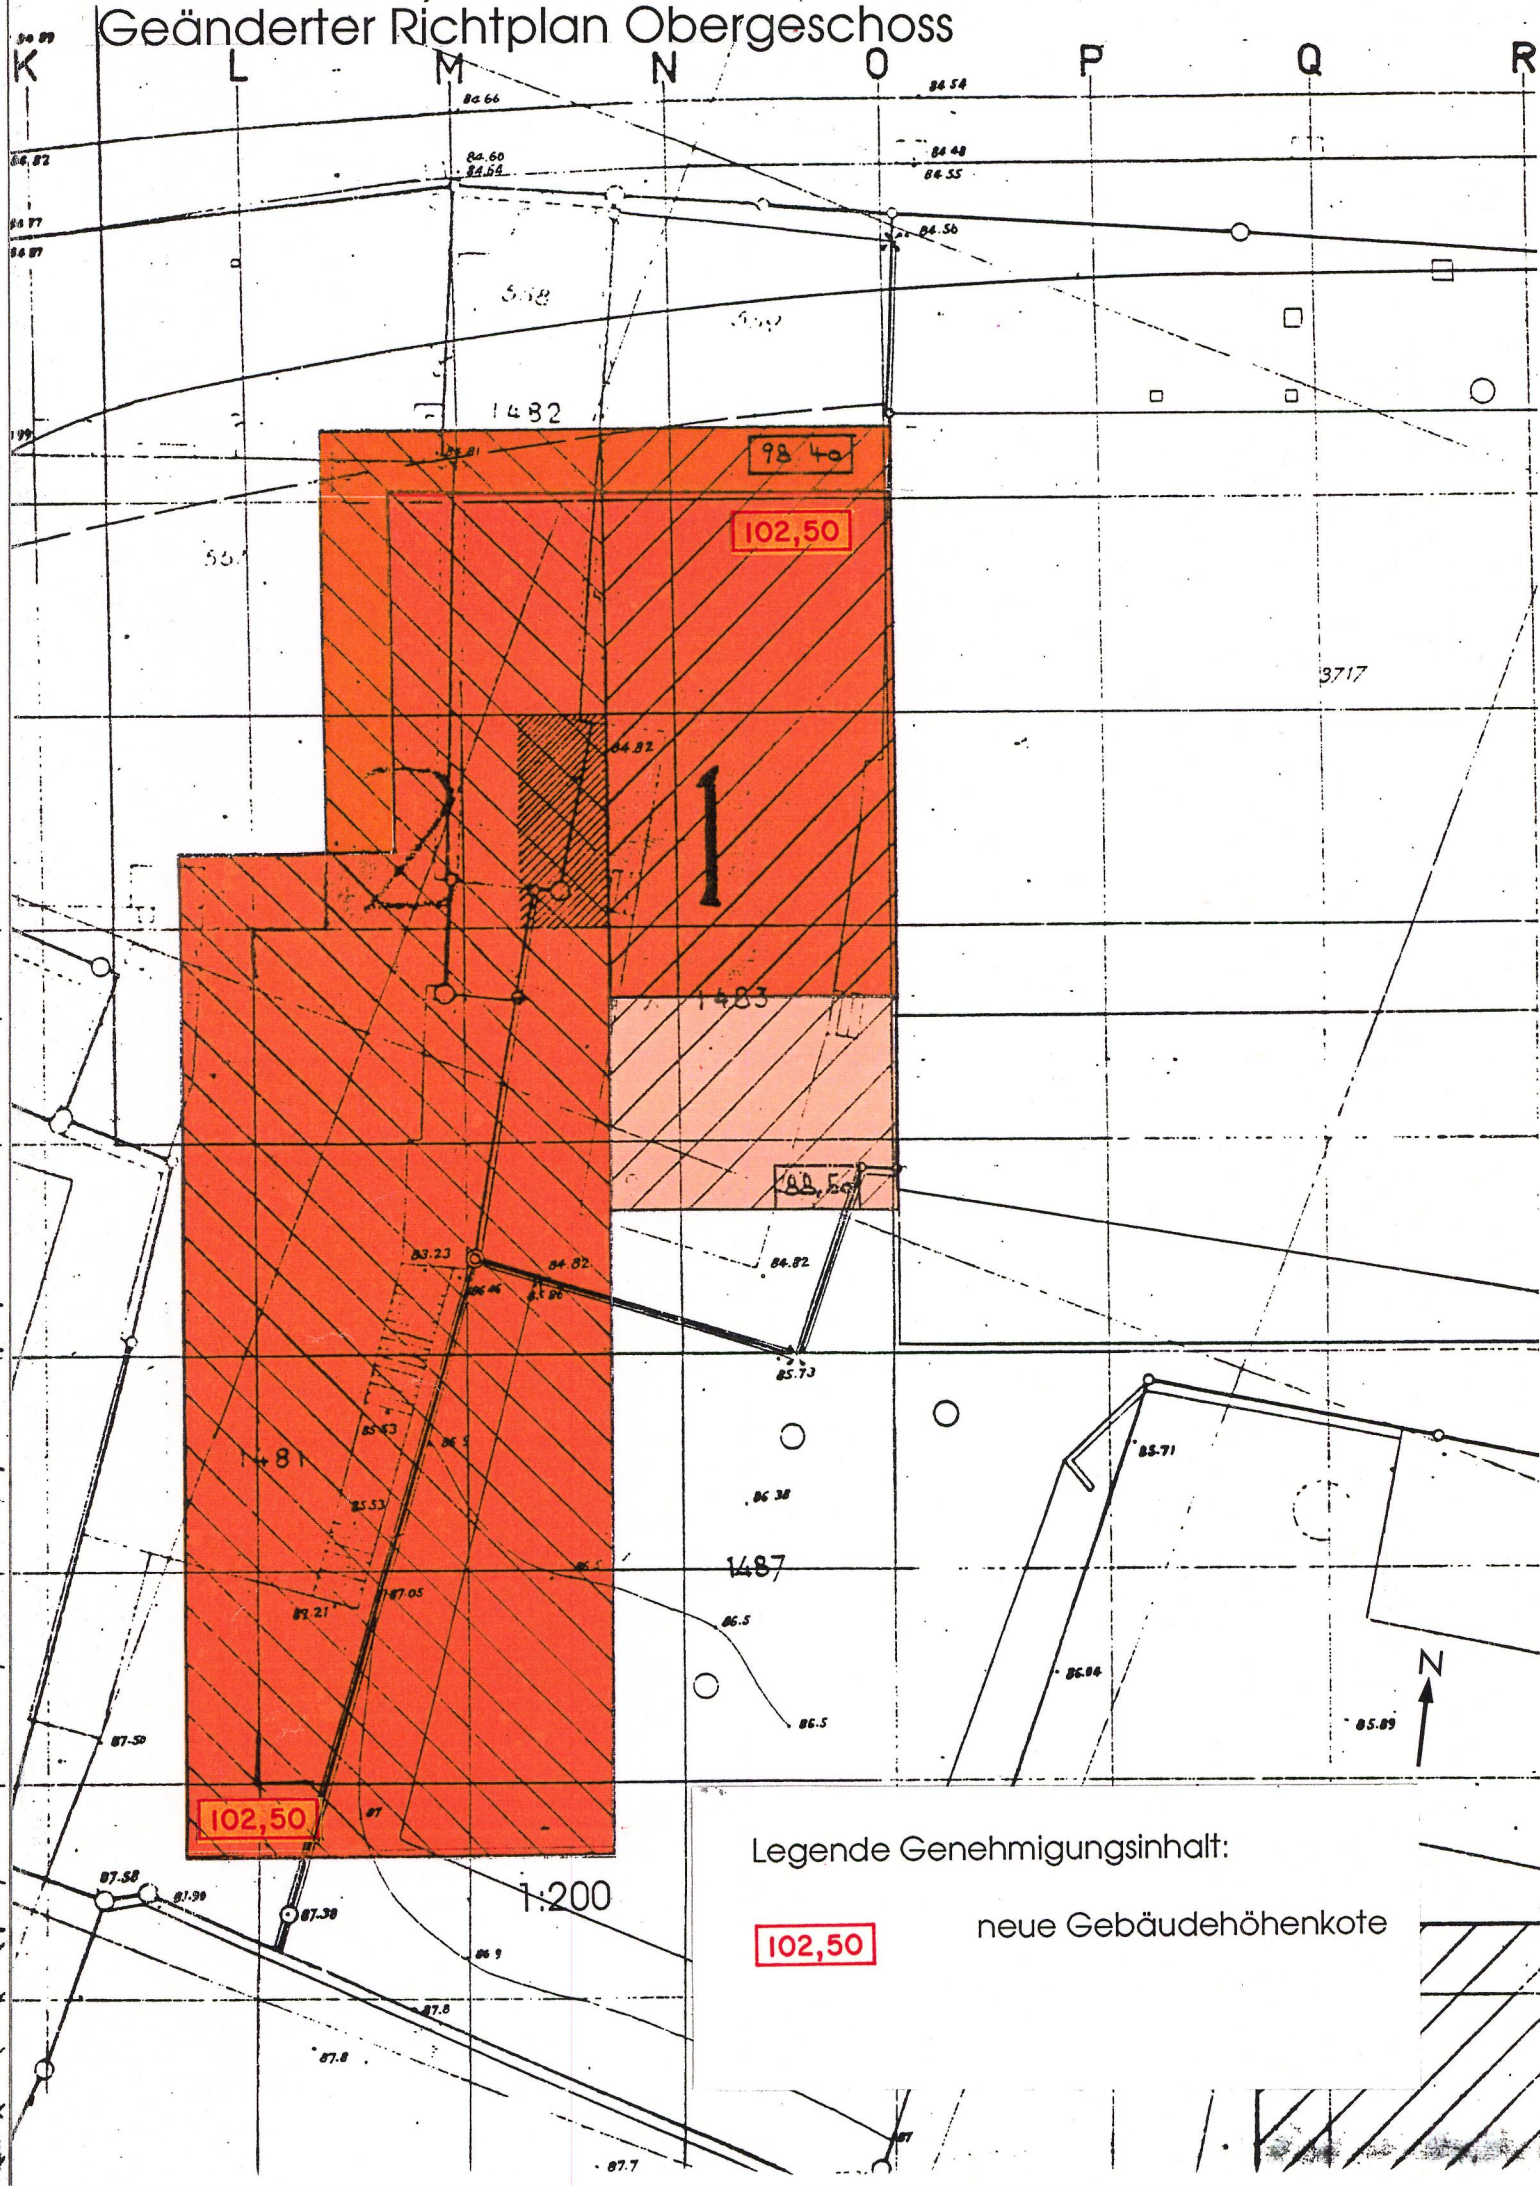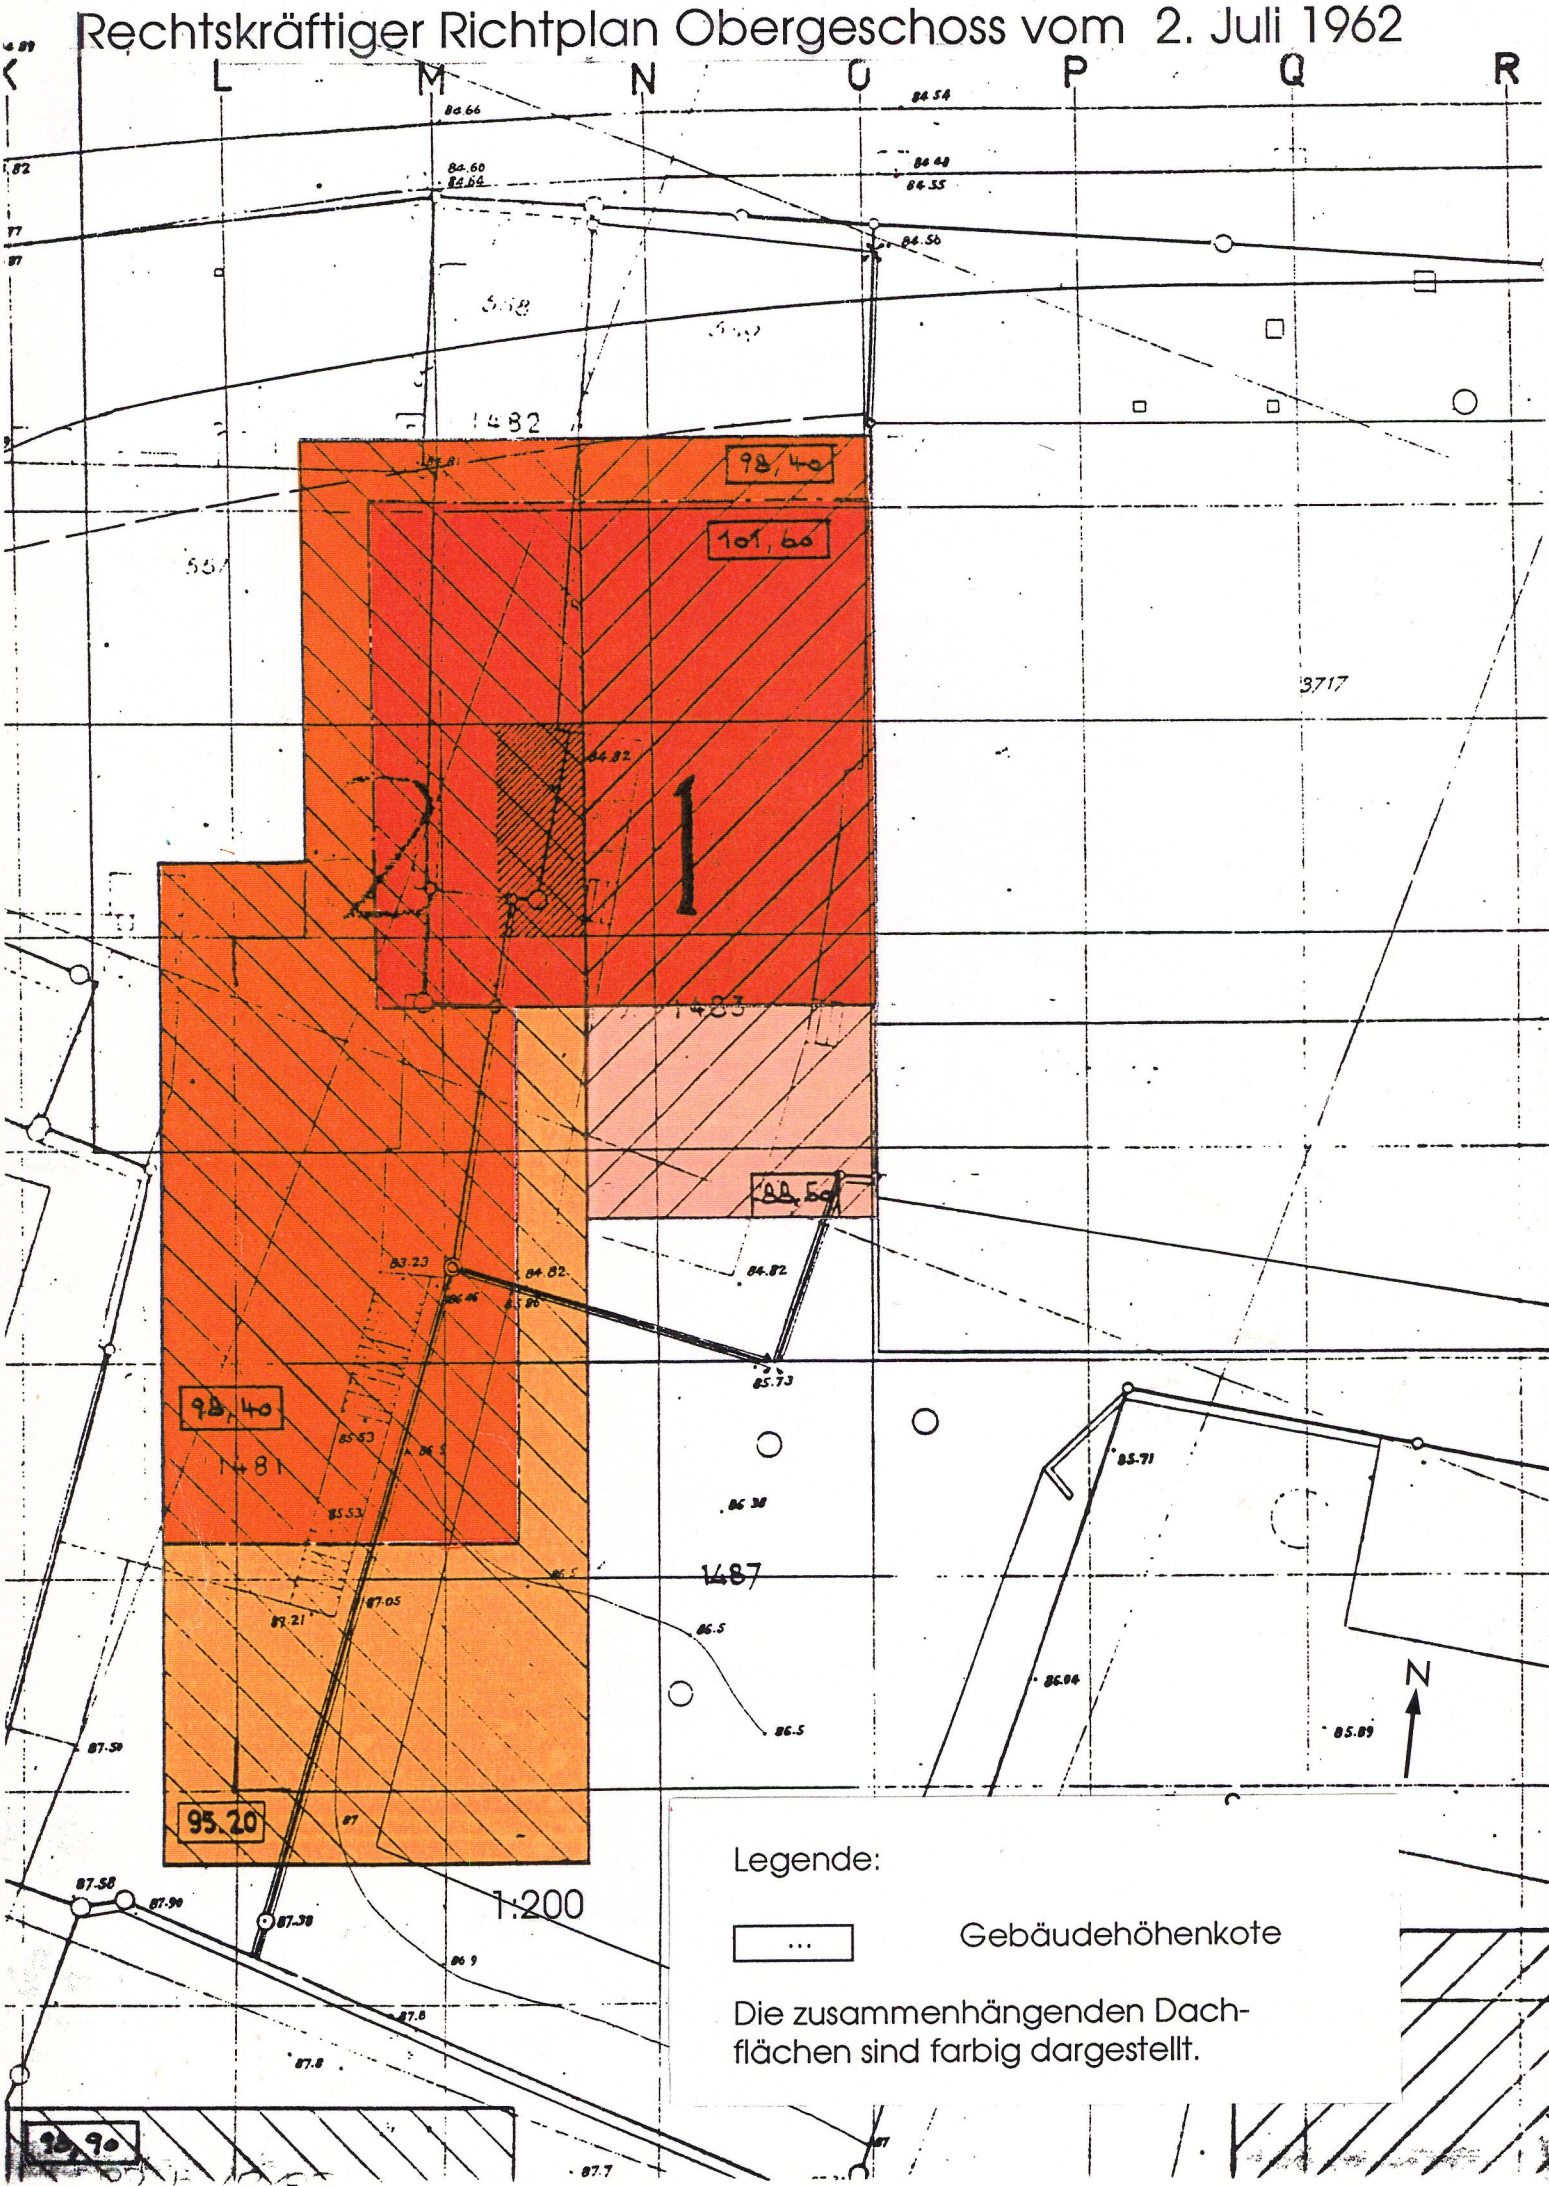

Legende:
... Gebäudehöhenkote
Die zusammenhängenden Dachflächen sind farbig dargestellt.

Legende Genehmigungsinhalt:
102,50 neue Gebäudehöhenkote