


Erschliessungsplan mit Waldbaulinien
"Änderungen 2012"
Gebiete "Ifang", "Reinisberg" und "Grund-Strick"
Gemäss Paragraph 17 BauG
Kanton Aargau
Departement
Bau, Verkehr und Umwelt
Abteilung Raumentwicklung
Massstab 1 : 500

Übersicht:
N
1 : 25'000

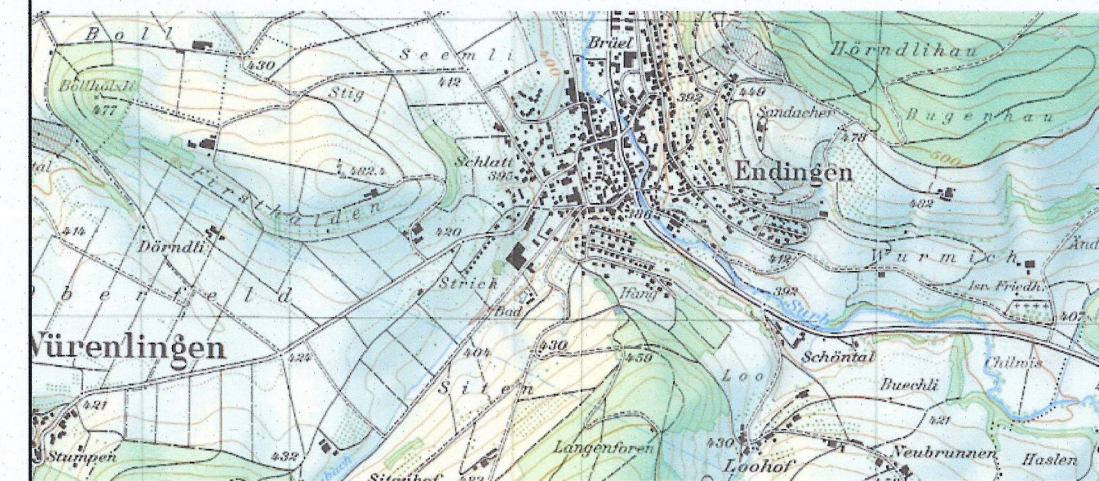

Verfasser:	Datum:	Grösse:	Plan-Nr.:
Ingenieurbüro Senn Planung & Tiefbau, 5415 Obersiggenthal	November 2012	30 x 126	24/98
	Entwurf:	Geprüft:	Ersetzt Plan:
	MAR	CO	

Mitwirkungsbericht vom: Keine Eingaben
Vorprüfungsbericht vom: 12.03.2013
Öffentliche Auflage vom: 08.04. bis: 07.05.2013
Beschlissen vom Gemeinderat am: - 1. JULI 2013
Gemeindebeamte i.V.:
Gemeindefreier:
Gemeindefreier:

Genehmigungsvermerk:
Genehmigung durch das Departement
Bau, Verkehr und Umwelt
Aarau, den 12. September 2013
Der Generalsekretär:

LEGENDE

1. Genehmigungsinhalt

- Zu genehmigende Waldbaulinie gemäss § 111 Abs. 1 lit a BauG
- Aufzuhebende Waldbaulinie

2. Orientierungsinhalt

- Wald (Waldgrenze gemäss Waldgrenzenplan)
- GR Datum
- Zonengrenze und Zonenbezeichnung gemäss Zonenplan
- Baugebietsgrenze

