

GEMEINDE
Kaisten - Laufenburg AO

STRASSE
K 130 (H7)


BEREICH
T 102 + 11m bis T 122 + 100m, L = 2577m

OBJEKT
Ausbau mit Radstreifen

PLAN
Aufforstungsplan
(Eiken 640'609.00 / 265'759.00)

Vorstudien	Vorprojekt	Bauprojekt	Auftragprojekt	Ausführungsprojekt	Ausgeführtes Werk
------------	------------	------------	----------------	--------------------	-------------------

ÜBERSICHTSSKIZZE:

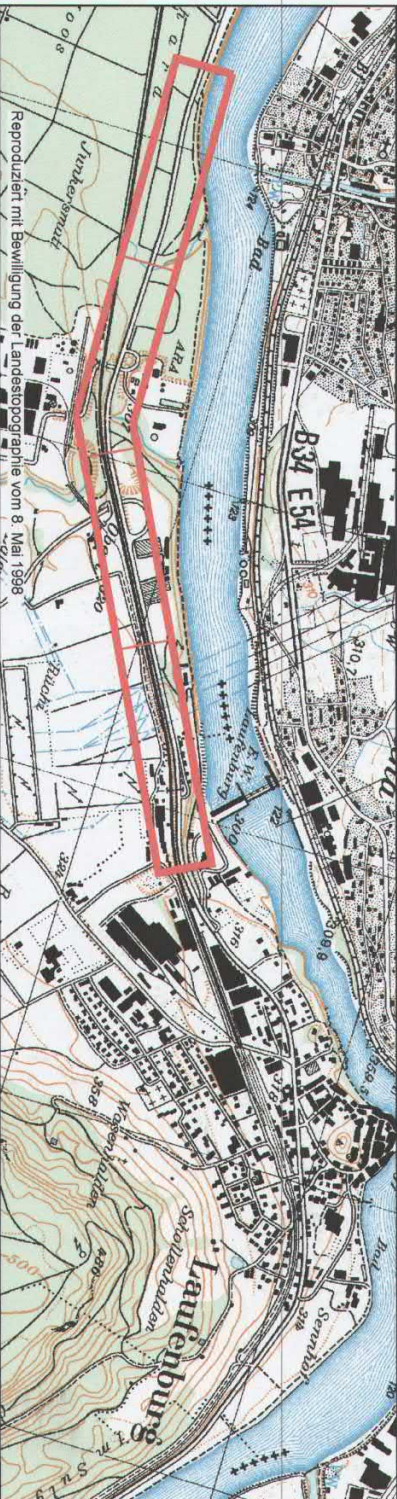

PROJEKTIERFASER
PLAN NR. 009.004.007 - 171

FORMAT : 30 / 84
FLÄCHE : 0.252m2

PROJEKT	NAME	DATUM
GEZEICHNET	E. Schmid	-
GEPRÜFT	PST	April 2016
ÄNDERUNGEN	INDEX	April 2016


IM BIFANG 2
5080 LAUFENBURG
FON 061 836 96 80
FAX 061 836 96 81
www.kopa.ch

ÄNDERUNGEN	INDEX
A	
B	
C	

BAUHERR	EINGESEHEN
Abteilung Tiefbau	FREIGABE
Unterhaltskreis IV	REG. NR. 169.130.001

PLAN NR. 171
222.315 / Version 2.201.2016

Kartenausschnitt 1 : 25'000

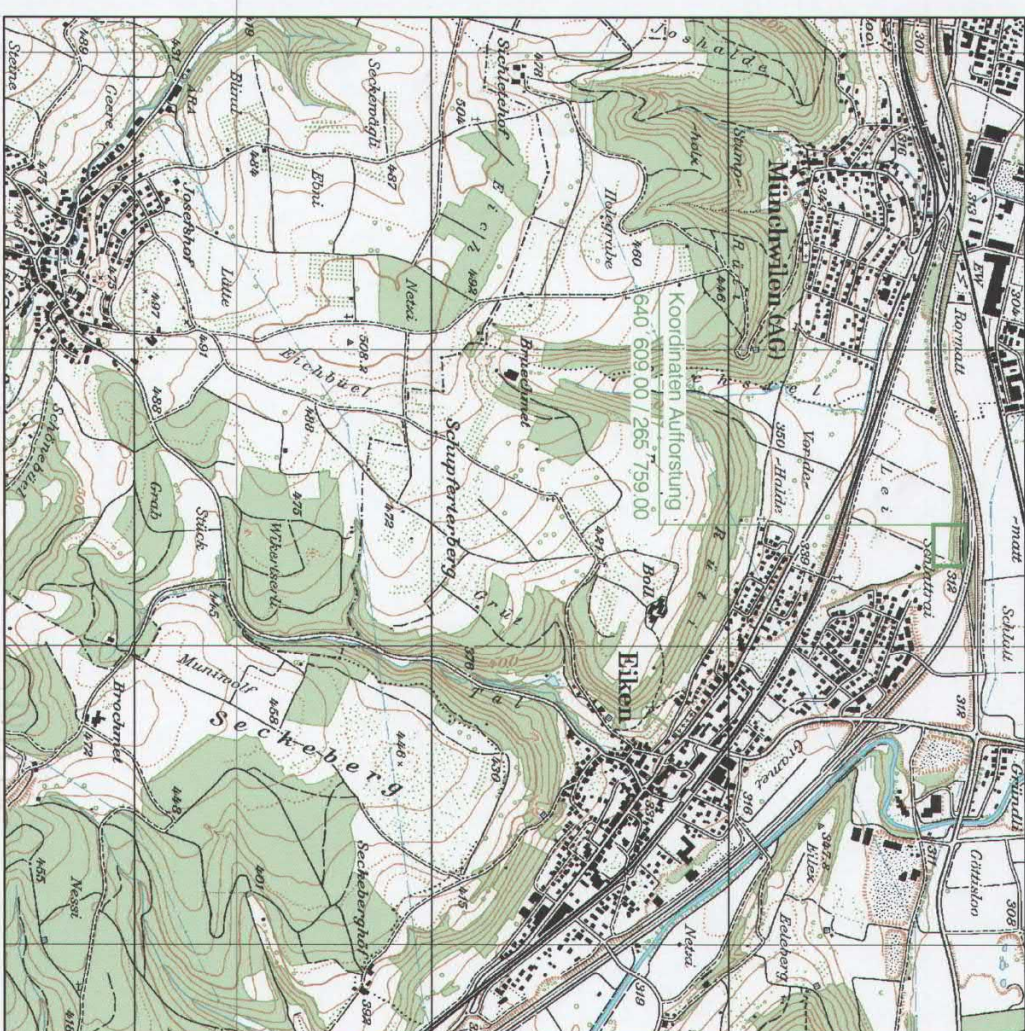

Situation 1:500

A3



640'564.00
265'790.00
Ersatzaufforstungsfläche A=420m2
Koordinaten 640'609/265'759
Parz. Nr. 5761

Ersatzaufforstungsfläche
Projekt Ausbau K293

640'655.00
265'790.00

5761
Untere Ofe

2042

NOK / AEW

Best. Waldfläche

Gmd. Eiken

5314

640'564.00
265'722.00

640'655.00
265'722.00

Bauherrschaft:

Departement Bau, Verkehr und Umwelt
Abteilung Tiefbau
Unterhaltskreis IV
Werkhof A3
5070 Frick

Frick, 20.10.2016

Frick, 20.10.2016

Grundigentümer Parz. 5761 (Eiken):
Staat Aargau

Kanton Aargau
Departement
Bau, Verkehr und Umwelt
Abteilung Tiefbau
Sektion Landerwerb

Frick, 21.10.2016

Frick, 21.10.2016



GEMEINDE
Kaisten - Laufenburg AO


STRASSE
K130 (H7)

BEREICH
T 102 + 11m bis T 122 + 100m, L = 2577m

OBJEKT
Ausbau mit Radstreifen

Kanton Aargau
Departement Bau, Verkehr und Umwelt
Abteilung Wild
Kreisforstamt 1 Jura - Fricktal
22.10.2016
Ulrich Albrecht

PLAN
Rodungsplan 1:500
KM 0.000 - 0.650 (Gemeinde Kaisten)

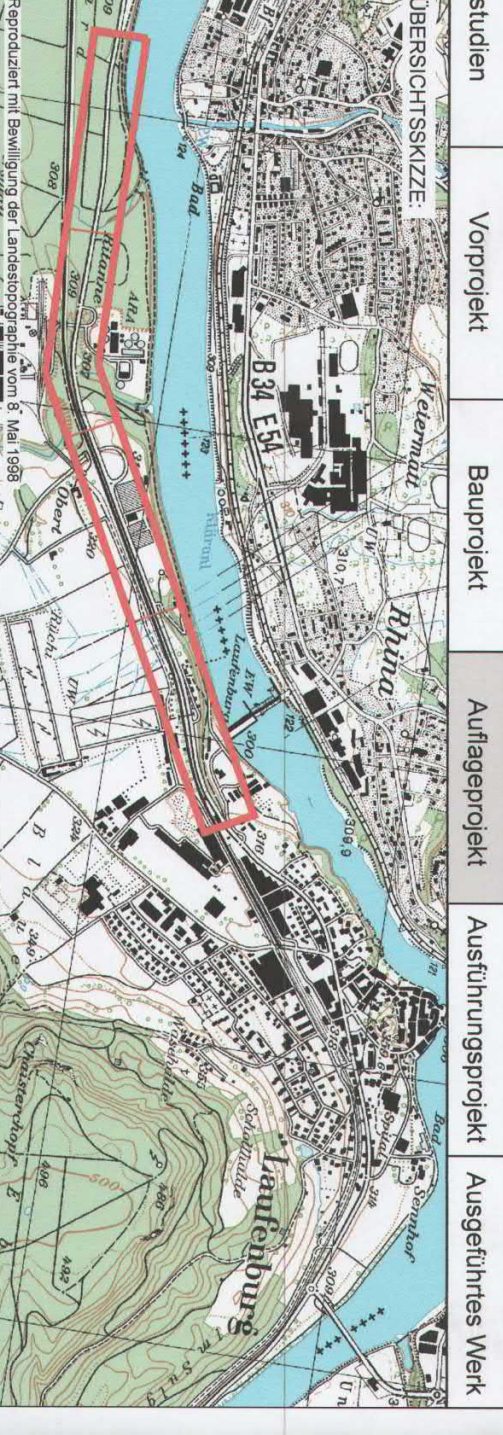

PROJEKTVORFASSER		PLAN NR. 009.004.007 - 161	FORMAT : 30 / 189
KOCH PARTNER		FLÄCHE : 0.57m ²	DATUM
IM BRANG 2		PROJEKT	E. Schmid
MAAGERSSTRASSE 2		GERICHNET	KM 2016
4310 DREIERSTADT		GERÜBT	ESG
FOHO 002 668 80 00		ÄNDERUNGEN	INDEX
FOHO 002 668 80 00		A	
FOHO 002 668 80 00		B	
FOHO 002 668 80 00		C	
WWW.KOPAL.CH		EINGEGEBEN	
BAUHERR		REG. NR.	169.130.001
Abteilung Tiefbau		PLAN NR.	161
Unterstaats IV			

