




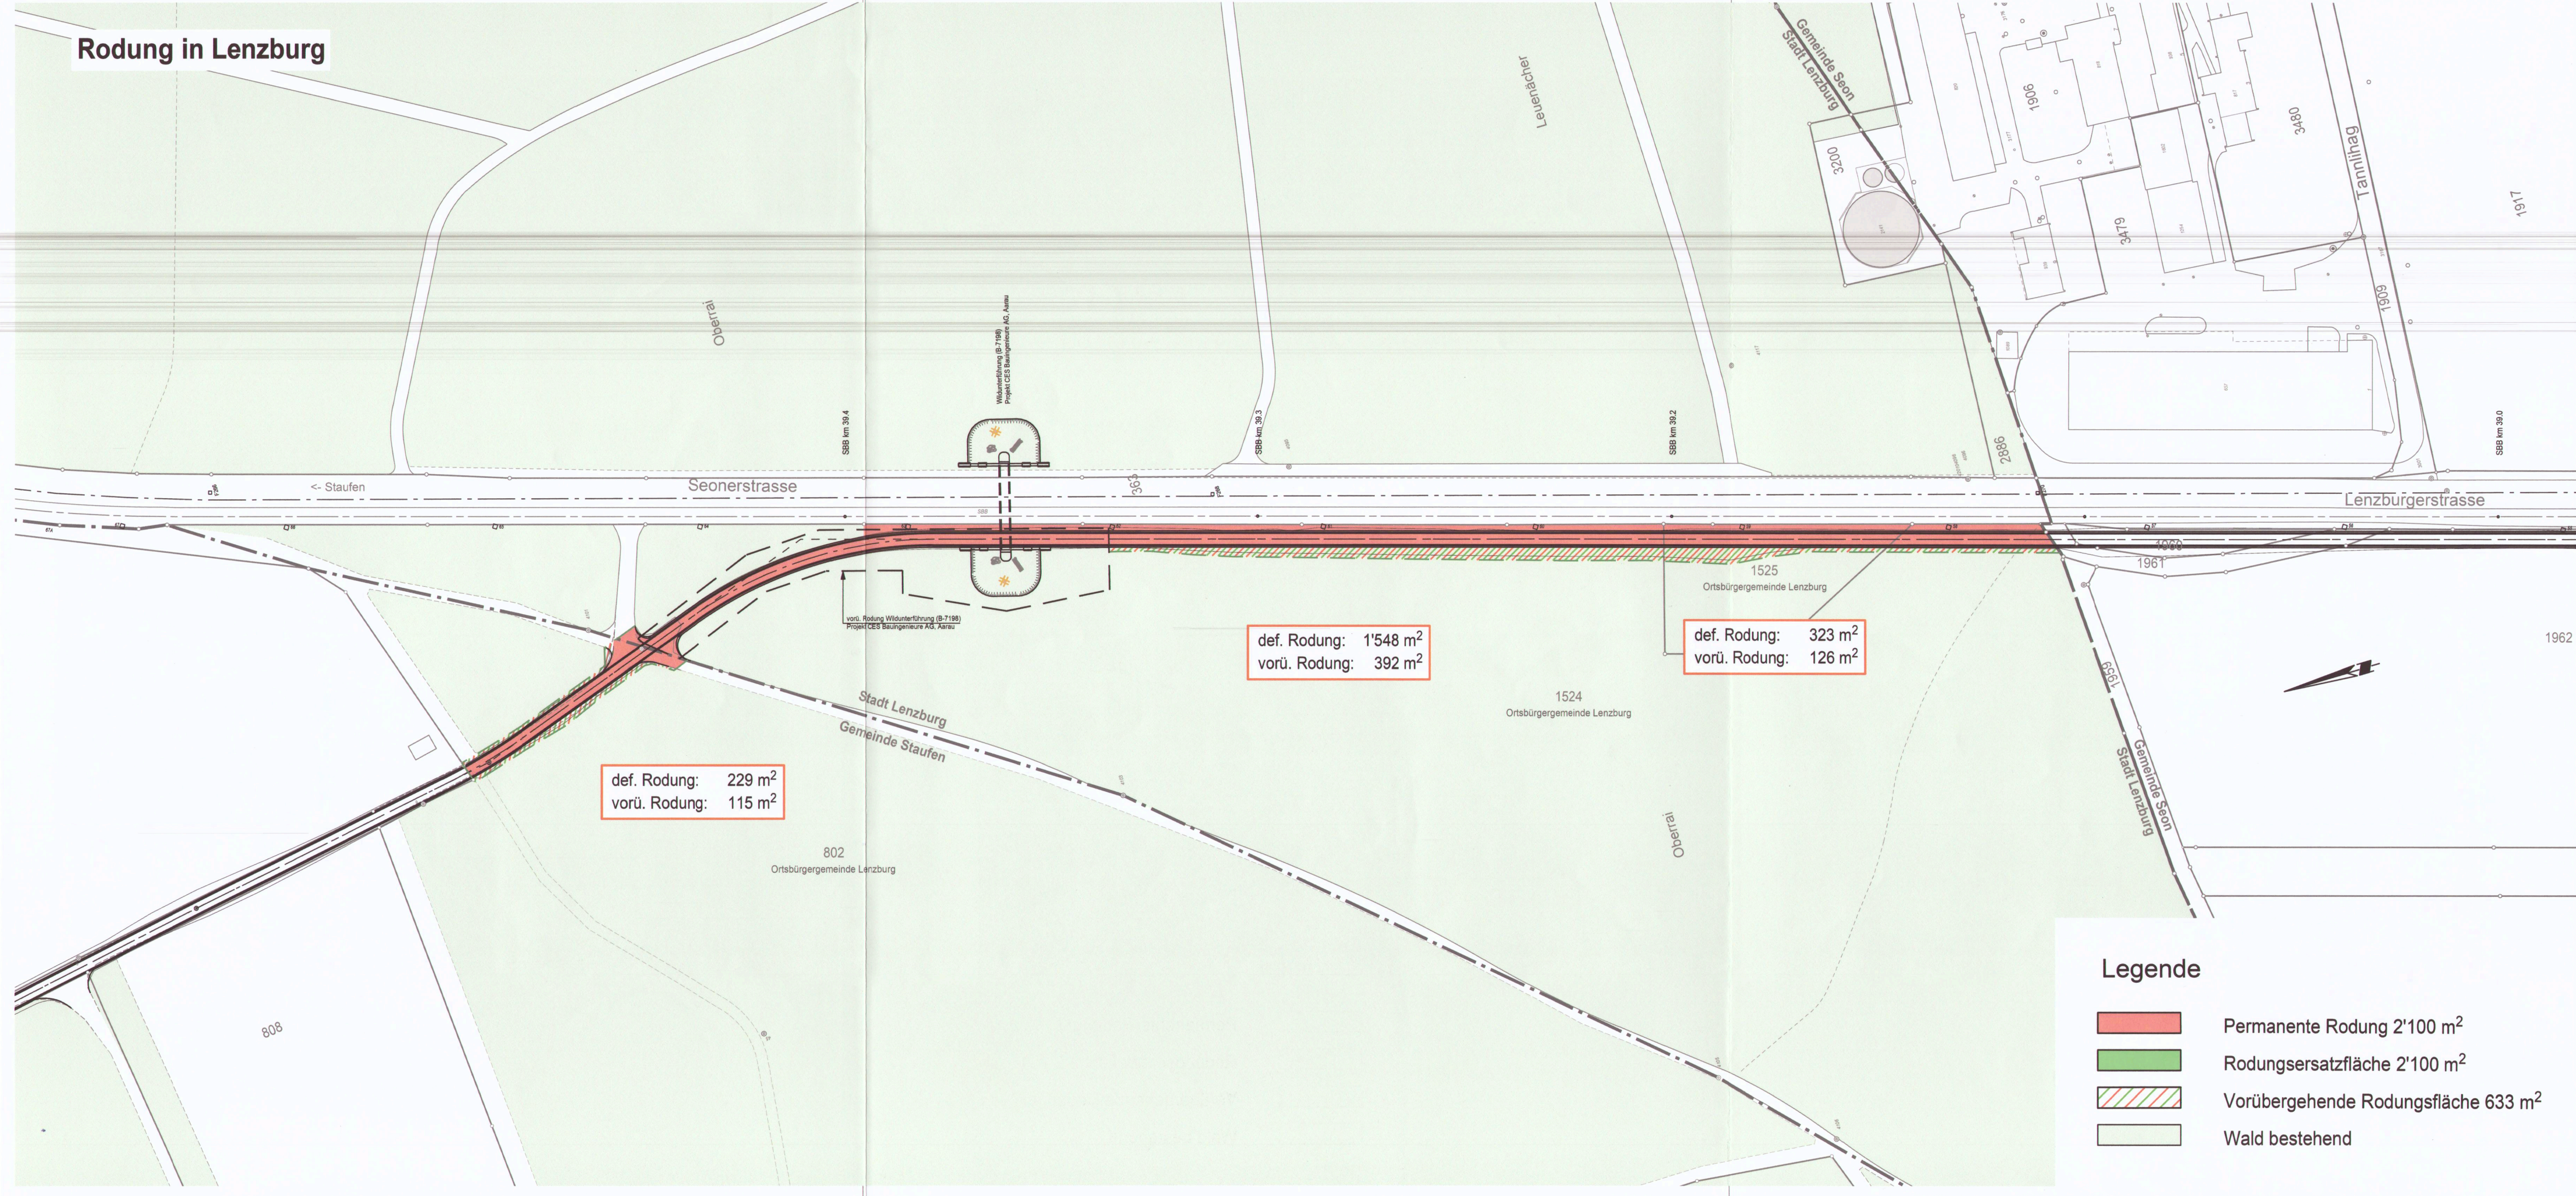

DEPARTEMENT
BAU, VERKEHR UND UMWELT
Abteilung Tiefbau

GEMEINDE

Staufen, Lenzburg

STRASSE

Seenerweg, Seonerstrasse K249

BEREICH

Staufen Ende Seenerweg, Flurweg Parz. 1124
Lenzburg parallel Seonerstrasse K249 F266 + 100 m bis F270

OBJEKT

R-550 Staufen - Seon AO
1. + 2. Abschnitt Staufen, Lenzburg

PLAN

Situaton 1:1'000
Rodung und Rodungersatz

Vorstudien

Vorprojekt


Bauprojekt

Auflageprojekt

Ausführungsprojekt

Ausgeführtes Werk

ÜBERSICHTSSKIZZE

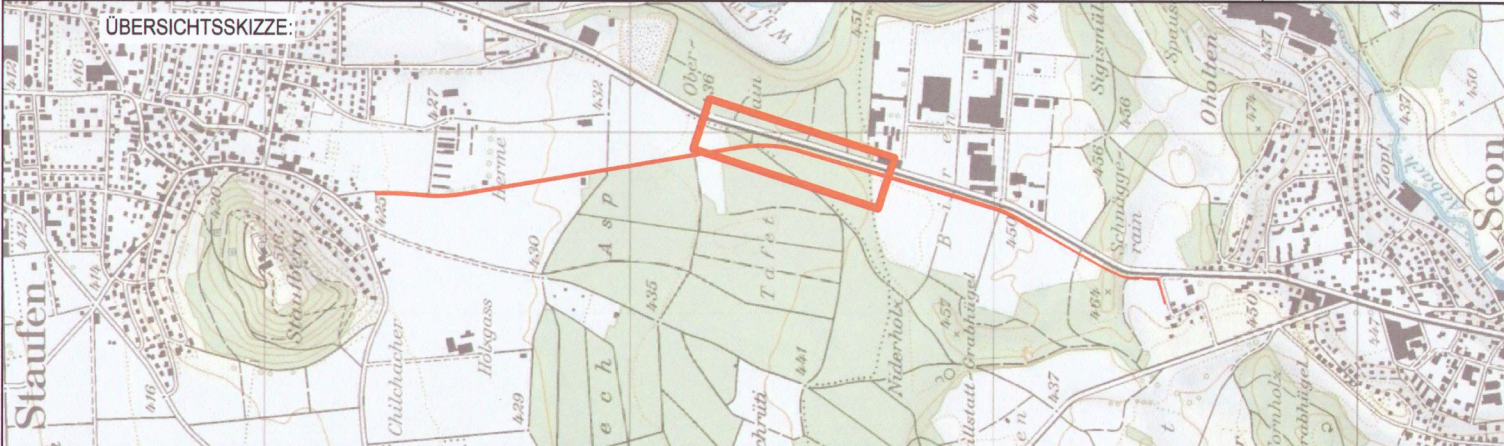

PROJEKTVERFASER:
gruner
Gruner Ingenieure AG
Hohlgasse 45, CH-5000 Aarau
Telefon +41 62 837 52 00
Fax +41 62 837 52 09
SN EN ISO 9001

PLAN NR.

205'596'007 - 058

FORMAT : 30/126
FLÄCHE : 0.378 m²

NAME

ads

DATUM

31.05.2016

PROJEKT

GEZEICHNET

mka

31.05.2016

GEPRÜFT

ÄNDERUNGEN

INDEX

A

B

C

FREIGABE

REG. NR.

209.249.005

PLAN NR.

058

BAUHERR:
Abteilung Tiefbau
Realisierung

222_313 / Version 4, 21.01.2015

21-09-2018

Permanente Rodung 2'100 m²

Rodungersatzfläche 2'100 m²

Vorübergehende Rodungsfläche 633 m²

Wald bestehend

cadwork - CAD-PLAN

H:\projekte_neu\1816_Staufen_Rodweg550_Abschn_1\cadwork\200_aufgabe\058_Rodungersatz Staufen-Lenzburg_1000.2d

Plotdatum: 21-09-2018

Rodungersatz in Egliswil

Stadt Lenzburg
Gemeinde Egliswil

1894
1896
1897
1898
1900
1901
1919
1920
1921
1975
1977

Gemeinde Egliswil
Gemeinde Seon

Sauerstoffkanal
Sigismühlkanal

Staat Aargau (Kant. Strafanstalt)

Rodungersatz: 2'100 m²

Kanton Aargau
Departement
Bau, Verkehr und Umwelt
Abteilung Wald
Sektion Walderhaltung
28. September 2018

Rodungersatz in Egliswil

Stadt Lenzburg
Gemeinde Egliswil

1894
1896
1897
1898
1900
1901
1919
1920
1921
1975
1977

Gemeinde Egliswil
Gemeinde Seon

Sauerstoffkanal
Sigismühlkanal

Staat Aargau (Kant. Strafanstalt)

Rodungersatz: 2'100 m²

Kanton Aargau
Departement
Bau, Verkehr und Umwelt
Abteilung Wald
Sektion Walderhaltung
28. September 2018

[illegible]