

Zusammenfassung definitive Rodungsflächen:	
Parzelle 1439:	261m ²
Parzelle 479:	136m ²
Parzelle 1140:	167m ²
Parzelle 243:	40m ²
Parzelle 1148:	554m ²
Parzelle 228:	49m ²
Gesamte definitive Rodungsfläche:	1'207m ²

Zusammenfassung temporäre Rodungsflächen:	
Parzelle 1439:	100m ²
Parzelle 243:	85m ²
Parzelle 242:	428m ²
Gesamte temporäre Rodungsfläche:	613m ²

Parzelle 1439:
Ortsbürgergemeinde Rapperswil,
5102 Rapperswil
Definitive Rodungsfläche:
2'651'579.519 / 1'251'249.297
261m²

Parzelle 479:
Staat Aargau
Definitive Rodungsfläche:
2'651'580.508 / 1'251'263.878
136m²

Parzelle 1140:
Staat Aargau
Definitive Rodungsfläche:
2'651'573.273 / 1'251'360.206
167m²

Parzelle 243:
Ortsbürgergemeinde Auenstein,
5105 Auenstein
Definitive Rodungsfläche:
2'651'569.418 / 1'251'388.856
40m²

Waldgrenze nach Waldgrenzenplan
im Bereich 18m ab Rand Bauzone

Rodungsfläche Parzelle 1148
244m²

Rodungsfläche Parzelle 1148
310m²

Parzelle 243:
Ortsbürgergemeinde Auenstein,
5105 Auenstein
Temporäre Rodungsfläche:
2'651'574.292 / 1'251'388.507
85m²

Parzelle 1148
Kraftwerk Rapperswil-Auenstein AG
Bahnhofinspektorat SBB, 5000 Aarau
Definitive Rodungsfläche:
2'651'567.373 / 1'251'409.120 (Fläche links)
2'651'554.492 / 1'251'488.815 (Fläche rechts)
554m²

Parzelle 228:
Ortsbürgergemeinde Auenstein,
5105 Auenstein
Definitive Rodungsfläche:
2'651'551.759 / 1'251'500.025
49m²

Legende :

best. Strassen

best. Strasse K471

Seite Rapperswil

Ausgeführt 2017

Gewässer

Waldflächen

best. Gebäuden

Zone für öffentliche Bauten und Anlagen

best. Bäume

Projekt allgemein

Waldfläche

definitive Rodungsfläche

temporäre Rodungsfläche

Zustimmung Waldeigentümer Parz. 1439:

Ort / Datum Rapperswil, 9.5.2018
 Namens des Gemeinderates
 Der Gemeindeammann Der Gemeindevorsteher
 Stempel / Unterschrift [Signature]



DEPARTEMENT
BAU, VERKEHR UND UMWELT
Abteilung Tiefbau

GEMEINDEN **Rapperswil / Auenstein AO**

STRASSE **K471**


BEREICH **Brücke über die Aare**

OBJEKT **Neubau Fuss- und Radwegbrücke
B-8025a, Brücke über die Aare
B-8025b, Brücke über den Unterwasserkanal**

PLAN **Rodungsplan - Rapperswil**
Situation 1:500

Kanton Aargau
Departement
Bau, Verkehr und Umwelt
Abteilung Wald
Kreisforstamt 3 Leutbrunn - Freiamt
3. Juli 2018
Mudolf

Vorstudien Vorprojekt Bauprojekt **Auflageprojekt** Ausführungsprojekt Ausgeführtes Werk

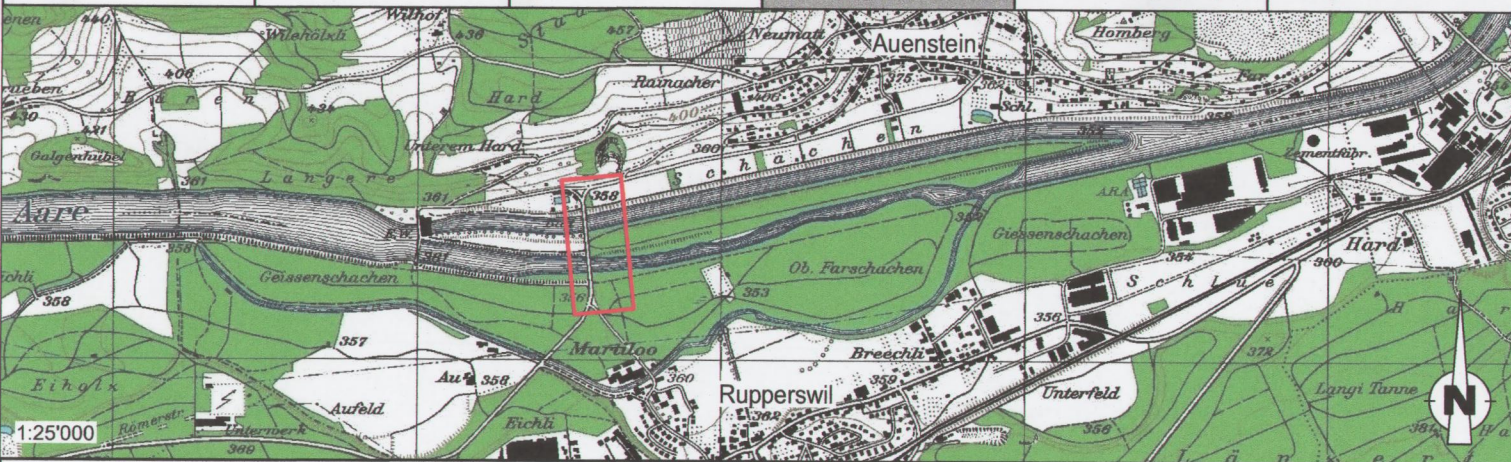

PROJEKTVERFASSER:
Ingenieurbüro Wilhelm + Wahlen

Aarau
Wilhelm + Wahlen
Baumgenieure AG
Kaslinstrasse 15
5000 Aarau
tel. 062 837 10 10
fax 062 837 10 18
info@www.aarau.ch

Zofingen
Wilhelm + Wahlen
Baumgenieure AG
Junkhofstrasse 2
4800 Zofingen
tel. 062 837 10 45
fax 062 837 10 49
info@www.aarau.ch

BAUHERR:
Abteilung Tiefbau
Realisierung

PLAN NR. **2-823.3 / 030**
NAME
DATUM
PROJEKT
GEZEICHNET
GEPRÜFT

FORMAT : 446 x 1050 mm
FLÄCHE : 0.47 m²
NAME
DATUM
WH
In 02.03.2018
WH 02.03.2018

ÄNDERUNGEN INDEX
A
B
C

FREIGABE GS 20.04.2018
REG.NR. B-8025a/b PLANNR. 030.2

Zustimmung Waldeigentümer Parz. 228, 243:

Ort / Datum 5105 Auenstein 11. Mai 2018
 Namens des Gemeinderates
 Der Gemeindeammann Der Gemeindevorsteher
 Stempel / Unterschrift [Signature]