

Kanton Aargau

Kanton Aargau
Departement
Bau, Verkehr und Umwelt
Abteilung Raumentwicklung

Gemeinde Birrwil

Erschliessungsplan Wilifeld Nord

Situationsplan 1:500


Weitere Bestandteile des Sondernutzungsplans:
- Planungsbericht (Orientierungsinhalt)

Genehmigung durch den Vorsteher des
Departements Bau, Verkehr und Umwelt

Genehmigungsdatum 23. Februar 2021
mit Änderungen/Auflagen

Aarau, den 5. Mai 2021
Abteilung Raumentwicklung BVU **Genehmigung**

Übersichtsplan 1:15'000

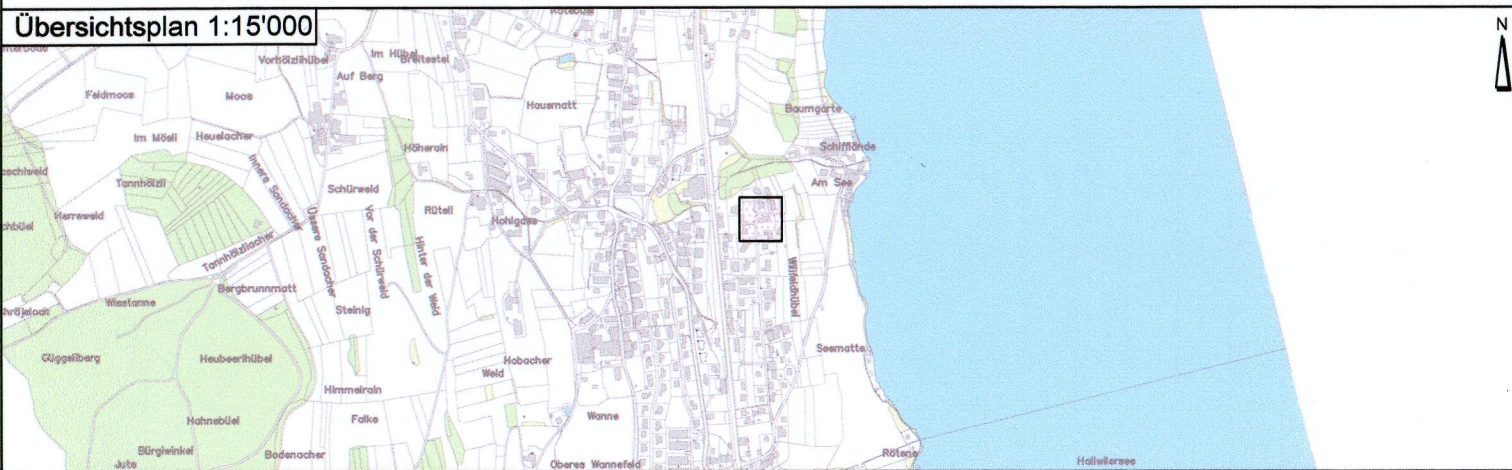

Mitwirkungsaufgabe vom: 02. Juli 2018 bis: 31. Juli 2018

Vorprüfungsbericht vom: 06. März 2019

Öffentliche Auflage vom: 13. Mai 2019 bis: 11. Juni 2019

Beschlossen vom Gemeinderat am: 23. September 2019

Der Gemeindeammann:

Der Gemeindeschreiber:

M. Hänni

J. Meyer

Genehmigung durch das Departement Bau, Verkehr und Umwelt (BVU):

Vermessung / Plangrundlage gemäss Bezugsrahmen LV95

5600 Lenzburg
Sägestr. 6a
Telefon: 058 / 733 33 44



6280 Hochdorf
Bellevuestr. 27

5734 Reinach
Marktplatz 2

5703 Seon
Oberdorfstr. 11

5034 Suhr
Tramstr. 11

4800 Zofingen
Forstackerstr. 2b

Flury Planer + Ingenieure AG
Dipl. Ingenieure ETH / SIA
Planer, Pat. Ingenieur Geometer
www.fluryag.ch info@fluryag.ch

Projekt Nr.	08.5708.070	Lenzburg	Erg.:	24. April 2018 / al
Format	420 x 420	Lenzburg, im März 2018	Erg.:	15. April 2019 / al
Projekt	EP Wilifeld Nord	Gepr. ahi	Erg.:	
Gez.	al	GL of	Erg.:	
Filename:	Situationsplan_190823.dwg	Plan Nr.	1	Plotdatum: 23. Sept. 2019 / al

1. Genehmigungsinhalt

	rot	Strassen-/Weglinien (Enteignungsrecht gemäss §132 BauG)
	rot	Baulinien für Hauptbauten
	gelb	Neue Erschliessungsfläche
	blau	Perimeter Erschliessungsplan

2. Orientierungsinhalt

	grau	Bestehende Strassen / Wege / Zufahrten
	hellgrau	Bestehende Gebäude
	schwarz	Bauzonengrenze und Zonenbezeichnung gemäss Zonenplan

Koordinaten (LV95)

Nr. 1: 2'657'598.350 / 1'237'956.634

Nr. 2: 2'657'597.589 / 1'237'968.324

Nr. 3: 2'657'620.761 / 1'237'969.830

