




Kulturlandplan

gemäss §15 BauG

Massstab 1:5'000

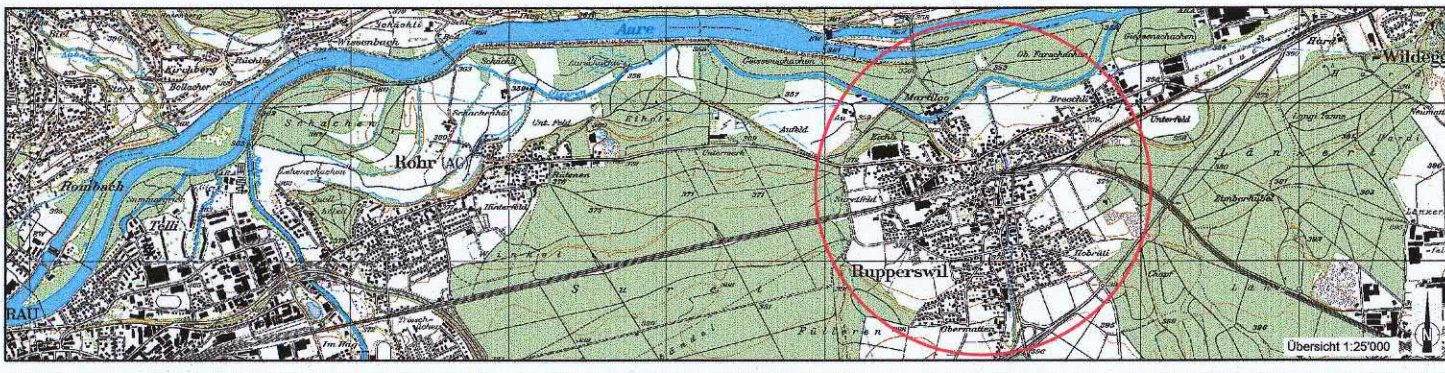

Mitwirkung von 1. Mai 2017 bis 30. Mai 2017
abschliessender Vorprüfungsbericht vom 23. Mai 2019
Öffentliche Auflage vom 11. Juni bis 12. Juli 2019
Beschlissen von der Gemeindeversammlung am 22. November 2019
Der Gemeindegemeinderat:

Genehmigt durch den Regierungsrat am: ...Genehmigung durch den Regierungsrat
mit RRB Nr. 2021-000601 vom: 2. Juni 2021
Im Auftrag der Staatskanzlei:
Aarau, den 9. August 2021

Abteilung Raumentwicklung BVU
BCAG
BAUVERWALTUNG PLANUNG
5620 Bremgarten
Zugstrasse 12
T 058 580 99 60
info@boplanung.ch
www.boplanung.ch

- Legende**
- 1. Genehmigungsinhalt**
- Nutzungszonen
- Landwirtschaftszone
- Naturschutzszonen
- MT Magerswiese/Trockenstandort
 - Naturschutzzone Wald
 - Naturschutzzone Wald "Auenwaldreservat"
 - Naturschutzzone Wald "Auenwald"
 - Auenschutzpark
 - Ersatzaufforstungszone
- Landschaftsschutzszonen
- Landschaftsschutzzone
 - Wildtierkorridor
 - Gewässerraumzone
- Weitere Zonen gemäss Art. 18 RPG
- Deponiezone
 - Materialabbauzone
 - Rekultivierungszone
- Natur- und Kulturobjekte
- Hecken
 - Einzelbäume, Baumgruppe
 - Weiler/Tümpel, Amphibiengewässer
 - Erosionsränder/Schotterterrasse
 - Gebäude mit Substanzschutz

- 2. Orientierungsinhalt**
- Wald
 - Gewässer offen
 - Bach eingedolt
 - Grundwasserschutzzone/-areal
 - Historische Verkehrswege nationaler/regionaler/lokaler Bedeutung
 - Wanderweg
 - Fruchtfolgefläche
 - Gemeindegrenze

