

**DEPARTEMENT
BAU, VERKEHR UND UMWELT**
Abteilung Wald

Walderhaltung

10.11.2021

Abnahme Rodung

Gemeinde: Lenzburg
Rodungsgesuch Nr. BVUAW.1250

Kiesabbau Lenzhard, Etappe 4

Datum Rodungsbewilligung: 01.06.2011

Datum Etappenfreigabe: 08.05.2020

Rodungsfläche Total: 42'721m²

Rodungsfläche Etappe: 8'641m²

Die folgenden Rodungen sind auszuführen bis: 31.12.2021

Flächenart	Gemeinde	Teilfläche-Nr.	Fläche	Bemerkung
Rodung	Lenzburg	1	8'641	Rodungsetappe D

Gemäss § 7 Abs. 3 des Waldgesetzes des Kantons Aargau vom 1. Juli 1997 versieht das zuständige Departement die Rodungsbewilligung mit den erforderlichen Auflagen und Bedingungen. Zur Ausführung der Rodung ist vorgängig die Abnahme der Rodungsgrenzen durch die Abteilung Wald erforderlich.

Die Rodungsgrenzen wurden gemäss Bewilligung eingemessen, verpflockt, mit einem festen Zaun abgegrenzt und am durch die Abteilung Wald abgenommen.

Datum: 4.11.21

Unterschrift:




Abteilung Wald
Kreisforstamt


Weitergeleitet an Vermessungsamt

Datum: 03.02.2022

Unterschrift:

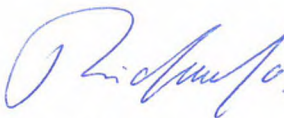

Abteilung Wald
Sektion Walderhaltung

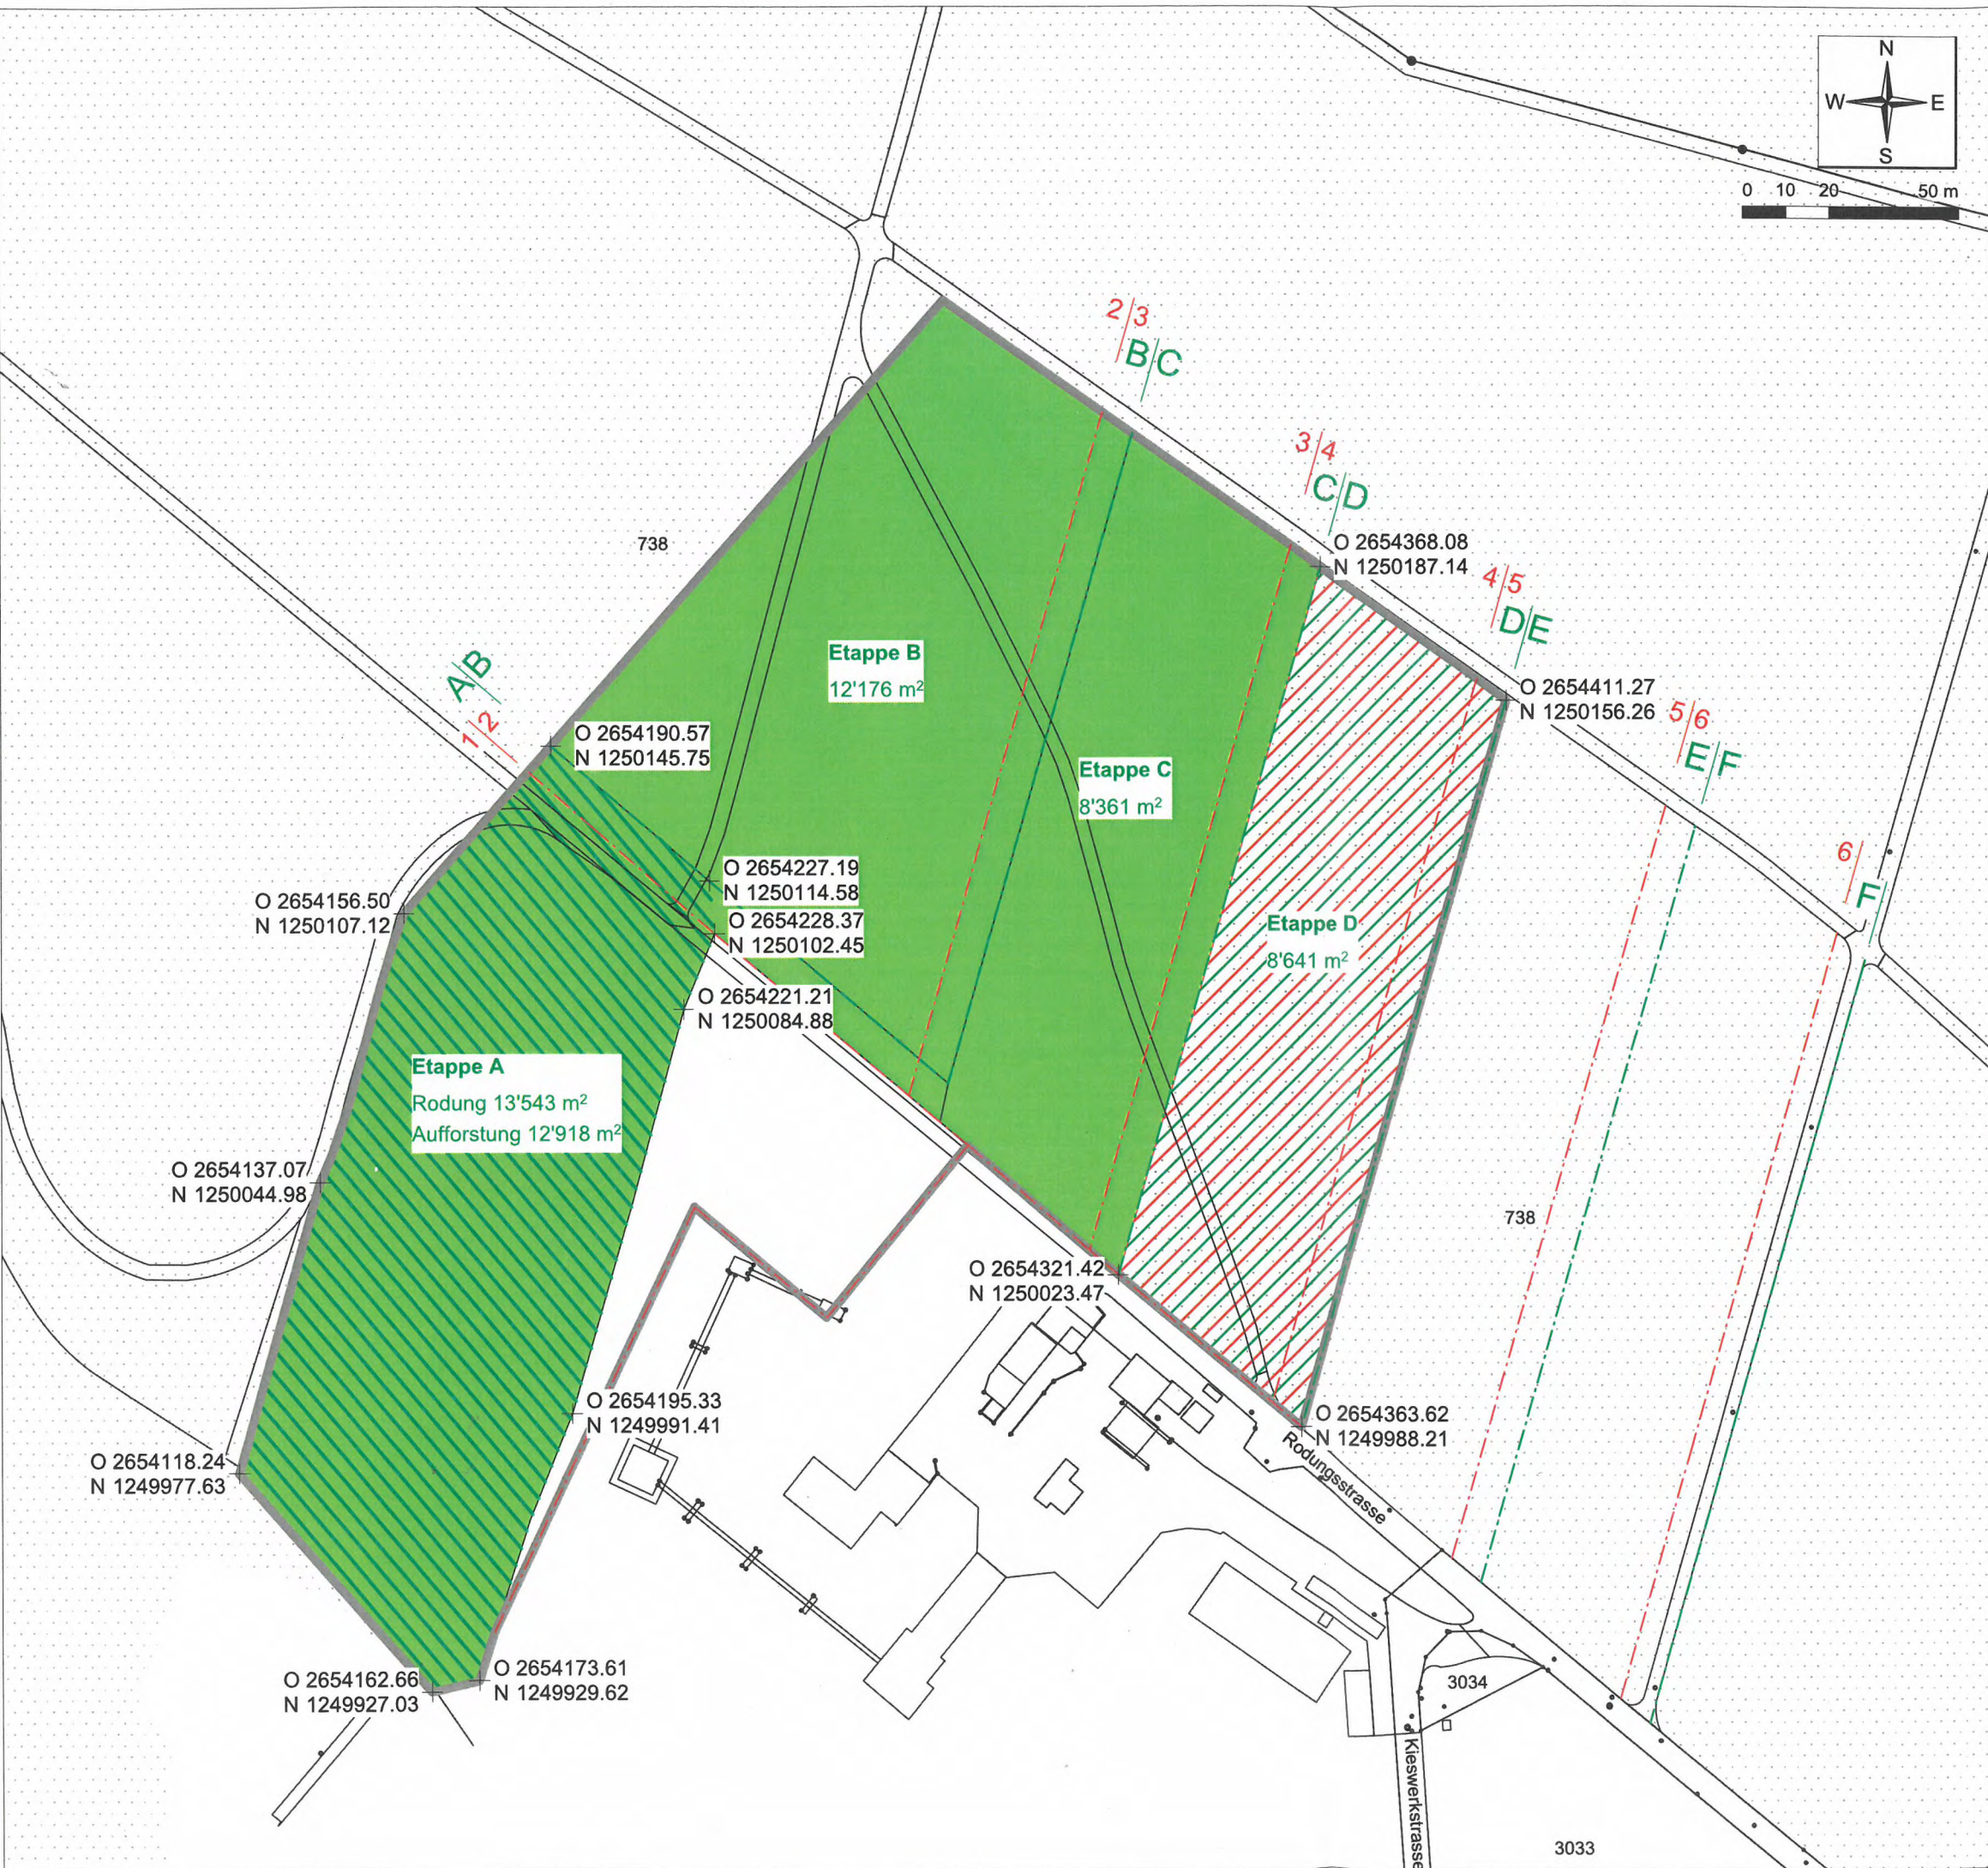

LEGENDE

- Perimeter Materialabbau Phase 1
- Abbauetappen 1-6
- Rodungsetappen A-F
- Bereits gerodete Flächen = 34'080 m²
- Temporäre Rodungsfläche = 8'641 m²
- Aufforstungsetappe A = 12'918 m²
- Wald
- Eckpunkte mit Koordinaten
Bezugsrahmen: LV95

Kanton Aargau
 Departement
 Bau, Verkehr und Umwelt
 Abteilung Wald
 Sektion Walderhaltung

07. mai 22
H.18

Kieswerk Lenzburg
 Ortschaftsgemeinde Lenzburg

ERWEITERUNG MATERIALABBAU LÄNZERT
ETAPPENFREIGABE

DETAILPLAN
4. RODUNGSETAPPE (ETAPPE D)
 Massstab 1:1'500

CSDINGENIEURE CSD INGENIEURE AG
 Schachenallee 29 A
 CH-5000 Aarau

Gezeichnet VHO Auftrags Nr.
 Geprüft MDA
 Datum 06.05.2020

AG02271.319

Anhang

t +41 62 834 44 00
 f +41 62 834 44 01
 www.csd.ch

O:\AG\drw\AG02271.319\03_CAD\01_Plaene\AG02271.319_Rodung_200506.vwx