

**DEPARTEMENT
BAU, VERKEHR UND UMWELT**
Abteilung Wald

Walderhaltung

24.11.2021

Abnahme Ersatzaufforstung

Gemeinde: Kaisten
Rodungsgesuch Nr. BVUAW.1440

Rekultivierung Mergelgrube Schinberg, Etappe 1

Datum Rodungsbewilligung: 15.02.2018

Datum Etappenfreigabe: 15.02.2018

Ersatzaufforstungsfläche Total: 1'320m²

Ersatzaufforstungsfläche Etappe: 1'000m²

Die folgenden Ersatzaufforstungen sind auszuführen bis: 31.12.2020

Flächenart	Gemeinde	Teilfläche-Nr.	Fläche	Bemerkung
Ersatzaufforstung	Kaisten	2	1'000	teilweise an Ort und Stelle


Gemäss § 7 Abs. 3 des Waldgesetzes des Kantons Aargau vom 1. Juli 1997 versieht das zuständige Departement die Rodungsbewilligung mit den erforderlichen Auflagen und Bedingungen. Die Abteilung Wald bestätigt, dass die Ersatzaufforstungspflicht gemäss Rodungsbewilligung erfüllt wurde.

Die oben erwähnte Ersatzaufforstung wurde gemäss Bewilligung ausgeführt und am 24.08.2021 durch die Abteilung Wald abgenommen.

Datum:

Unterschrift:

24.11.2021

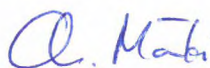


Abteilung Wald
Kreisforstamt 1

Weitergeleitet an Vermessungsamt


Datum:

03.02.2022

Unterschrift:

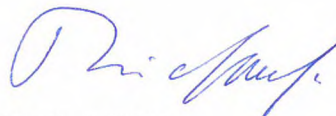

Abteilung Wald
Sektion Walderhaltung

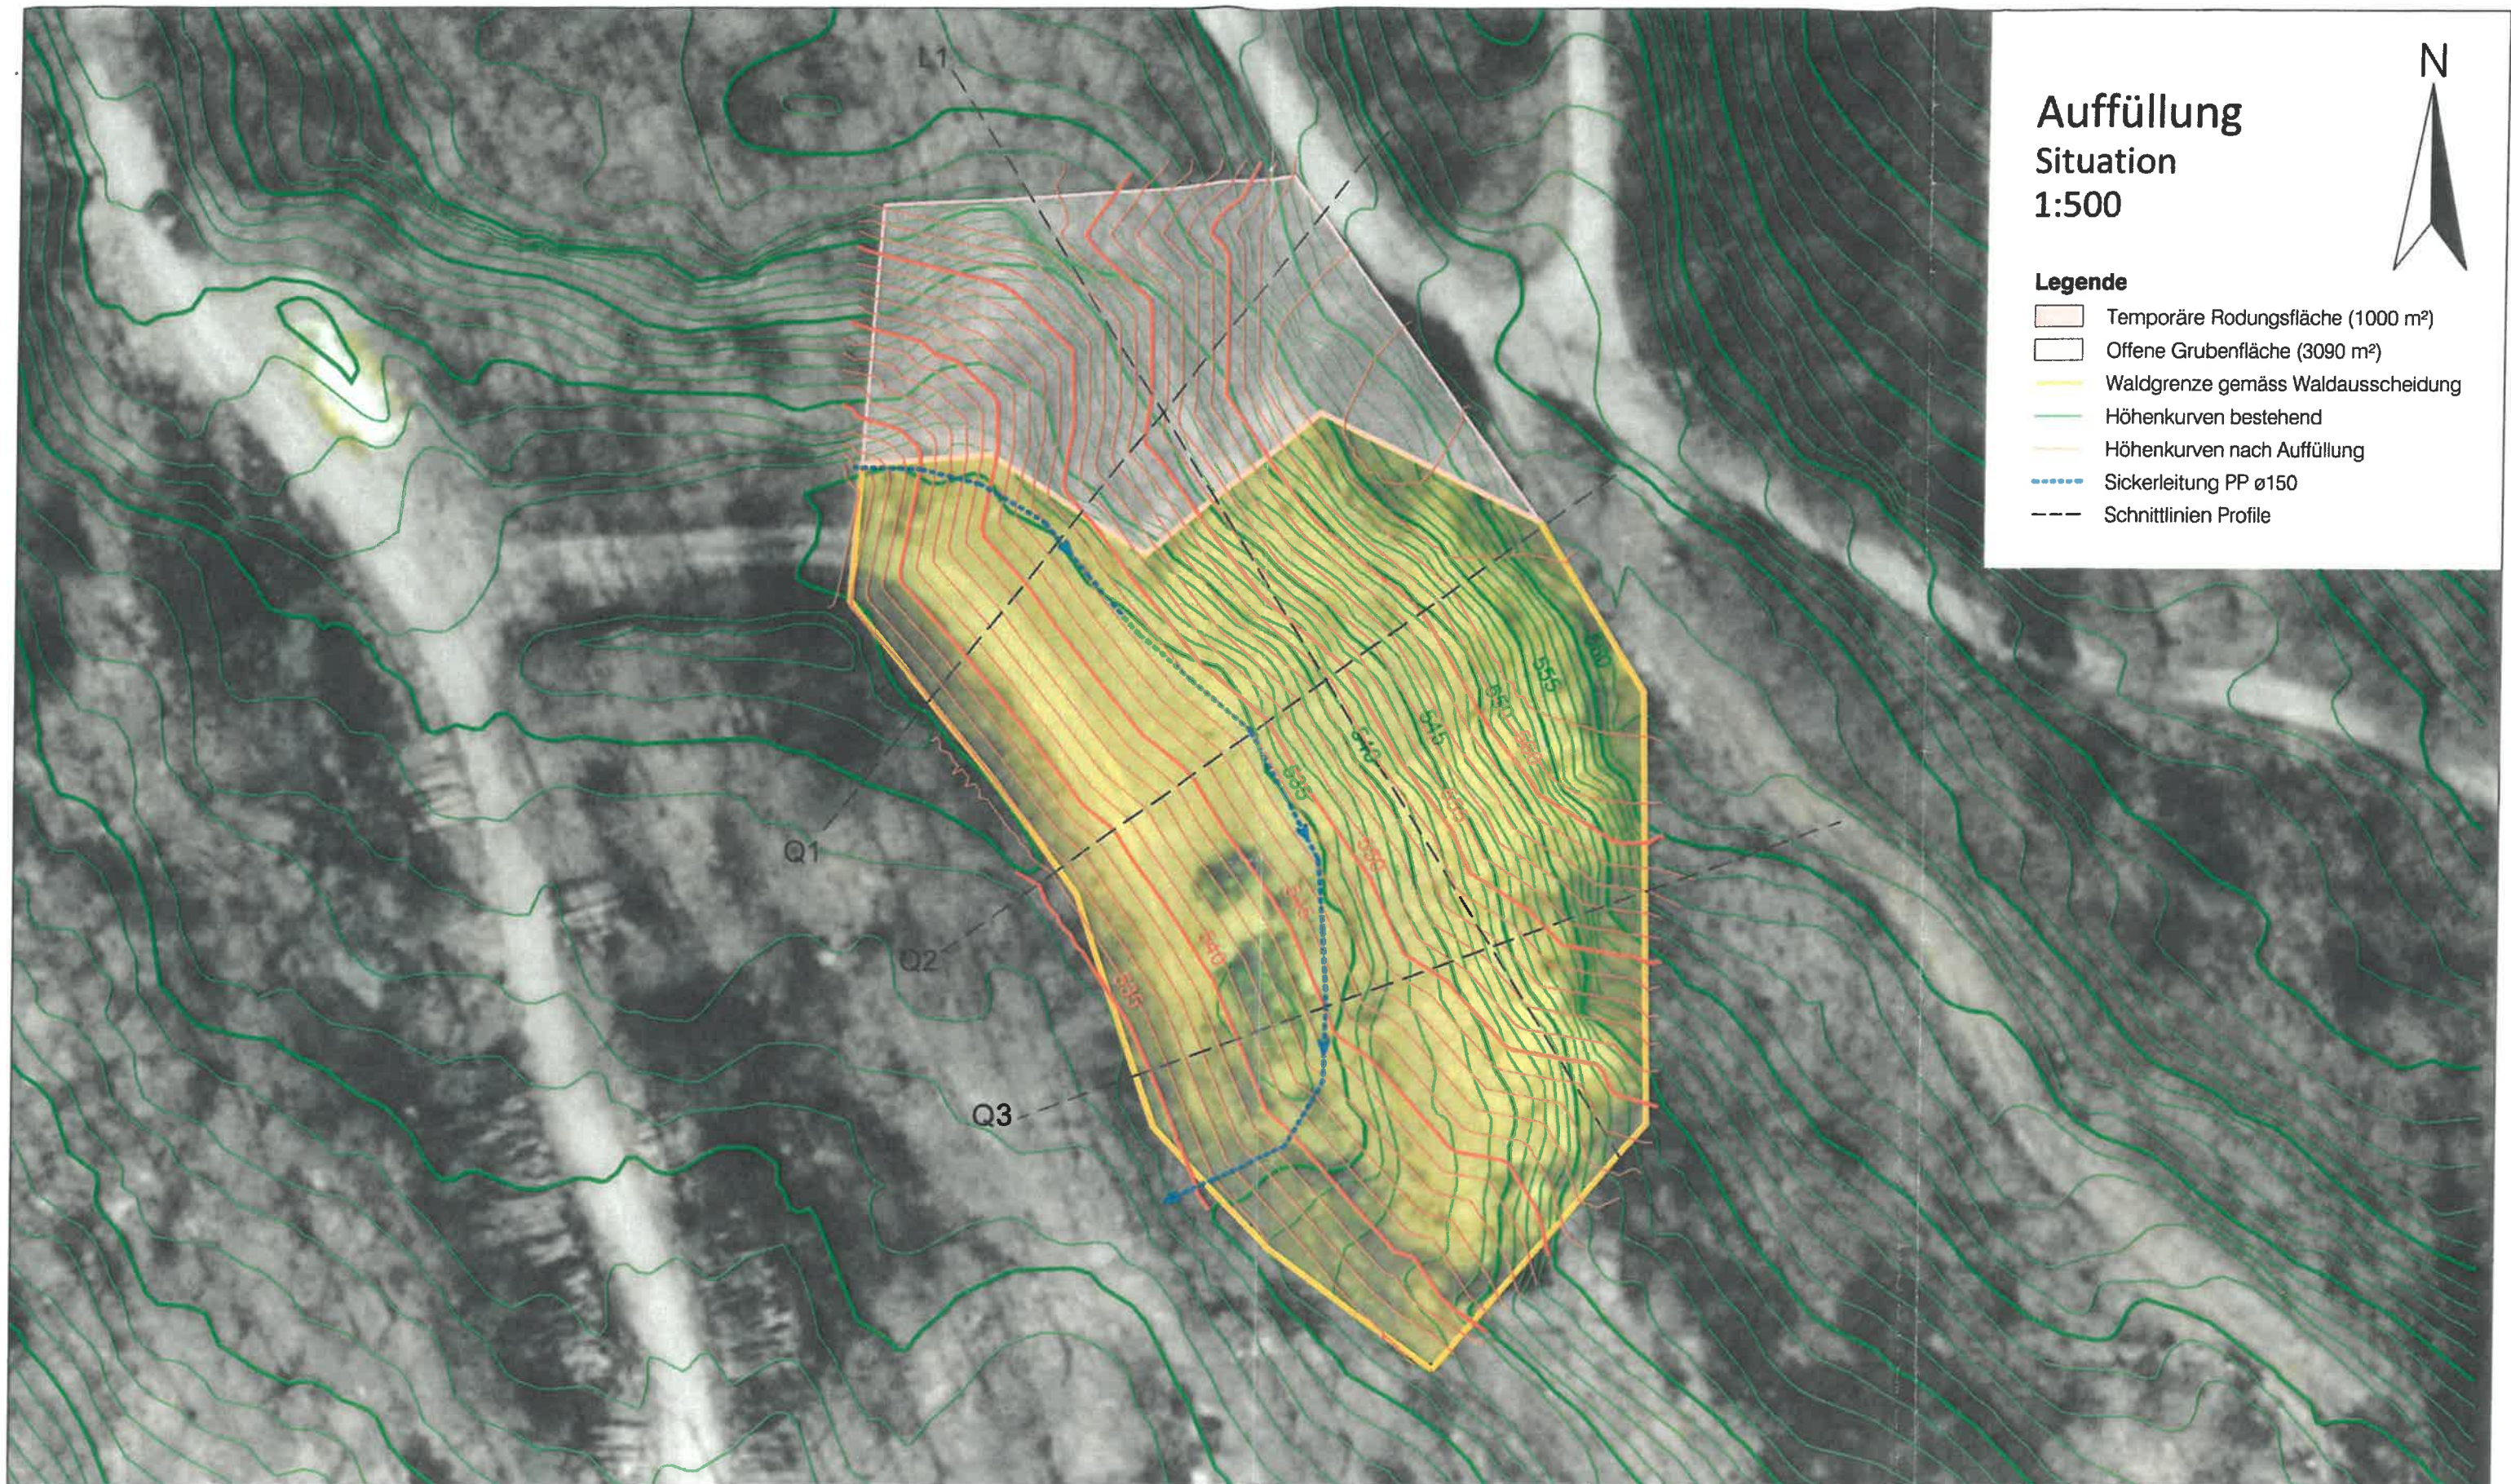

Auffüllung

Situation

1:500



Legende

- Temporäre Rodungsfläche (1000 m²)
- Offene Grubenfläche (3090 m²)
- Waldgrenze gemäss Waldausscheidung
- Höhenkurven bestehend
- Höhenkurven nach Auffüllung
- Sickerleitung PP ø150
- Schnittlinien Profile

Grundlage Geländemodell: Laserscanning-Befliegung Kanton Aargau
Hintergrund: Luftbild 2017, AGIS

Kanton Aargau
Departement
Bau, Verkehr und Umwelt
Abteilung Wald
Kreisforstamt 1 Jura - Fricktal

14.2.2018 Q. M. J.



IM BIFANG 2, 5080 LAUFENBURG
FON 062 869 80 80, FAX 062 874 24 05

MAGDENERSTRASSE 2, 4310 RHEINFELDEN
FON 061 836 96 80, FAX 061 836 96 81

WWW.KOPA.CH

Gemeinde Kaisten

Mergelgrube Schinberg

	Name
Projektleitung	V. Oeschger
Bearbeitung	HKE
Planerstellung	HKE
Projekt-Info	I:\Planung\littenhal\01039_Mergelgrube_Schinberg\CAD\Kaisten_Schinberg_Auffuellung_Renaturierung.dwg

Situation 1:500

Auftrags-Nr. 08.01.039

Datum	Kontrolle
-	-
29.01.2018	
29.01.2018	



Endgestaltung Situation 1:500

- Legende**
Nachnutzung
- Extensive Wiese (Nasssaatverfahren)
 - Blockschuttberme (Schroppen, Bruchsteine u.Ä.)
 - Ersatzaufforstung (1000 m²) (Föhren, Spontanvegetation u.Ä.)
 - Sickerleitung PP ø150
 - Schnittlinien Profile

Grundlage Geländemodell: Laserscanning-Befliegung Kanton Aargau
Hintergrund: Luftbild 2017, AGIS

Kanton Aargau
Departement
Bau, Verkehr und Umwelt
Abteilung Wald
Kreisforstamt 1 Jura - Fricktal
14.2.2018 *Ch. Mäli*

**KOCH
PARTNER**
IM BIFANG 2, 5080 LAUFENBURG
FON 062 869 80 80, FAX 062 874 24 05
MAGDENERSTRASSE 2, 4310 RHEINFELDEN
FON 061 836 96 80, FAX 061 836 96 81
WWW.KOPA.CH

Gemeinde Kaisten		Situation 1:500	
Mergelgrube Schinberg		Auftrags-Nr. 08.01.039	
	Name	Datum	Kontrolle
Projektleitung	V. Oeschger	-	-
Bearbeitung	HKE	29.01.2018	
Planerstellung	HKE	29.01.2018	
Projekt-Info	I:\Planung\Ittenthal\01\039_Mergelgrube_Schinberg\CAD\Kaisten_Schinberg_Auffuellung_Renaturierung.dwg		