


Oberäsch

Änderung Rodungsbewilligung vom 9. September 2004

Situation 1: 500

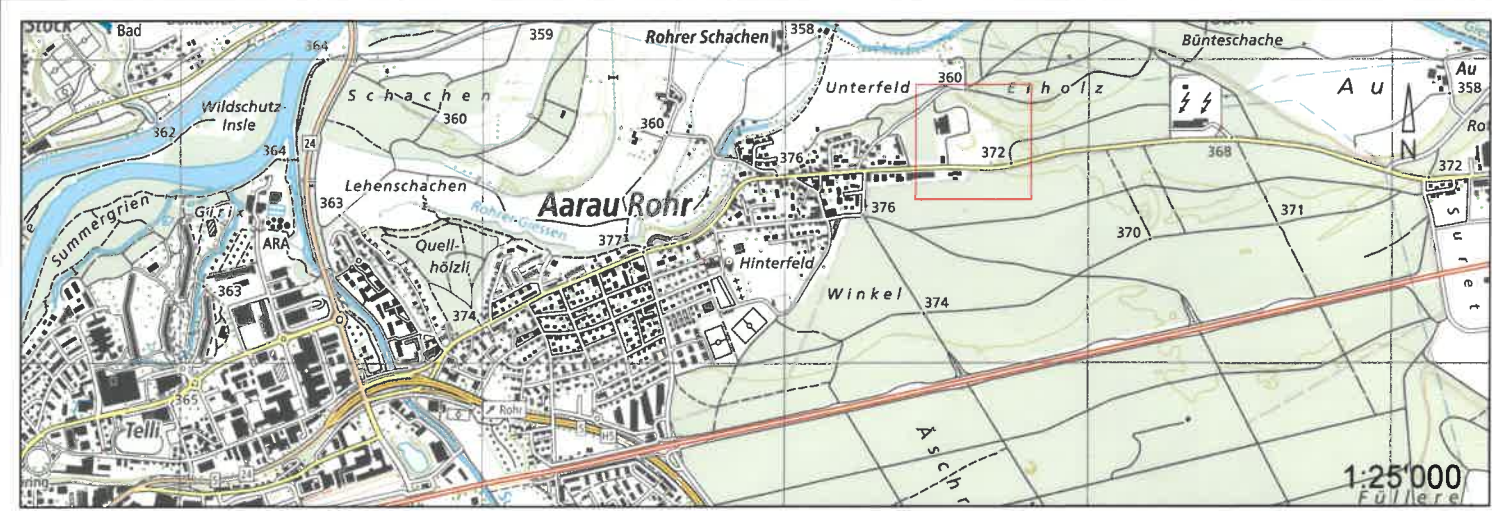

	Datum:	Entwurf:	Gezeichnet:	Geprüft:	Grösse	Plan-Nr.:
	07.04.2017	ke	ke	rm	30 x 63 cm 0.189 m ²	4001.1321.1
Ersetzt Plan:			Überholt durch Plan:			Projektname: Waldgr_3a - Rodungsplan.dwg

- Legende :
- Verfügun

Neue Ersatzaufforstungsfläche (1781m²)

Verfügte Ersatzaufforstungsfläche gemäss Rodungsbewilligung vom 9. September 2004 wird aufgehoben (1781m²)
- Orientierung

Neue Waldgrenze angrenzend an Bauzone gemäss § 3 der Verordnung zum Waldgesetz des Kantons Aargau (AWaV) (grün bandiert)

Rechtsgültige Waldgrenze wird aufgehoben, es gilt der Waldbegriff gemäss § 3 des Waldgesetzes des Kantons Aargau

Bereits rechtsgültige Waldgrenze (grün bandiert)

Parzellengrenze

Bauzonengrenze (rot bandiert)

Wald (unverbindlicher Orientierungsinhalt, nicht an Bauzone angrenzend)

Genehmigung:

21. Feb. 2018

