

**DEPARTEMENT
BAU, VERKEHR UND UMWELT**
Abteilung Wald

Walderhaltung

12.01.2022

Abnahme Rodung

Gemeinde: Kaisten
Rodungsgesuch Nr. BVUAW.1579

Neubau und Rückbau Wasserreservoir, Etappe 1

Datum Rodungsbewilligung: 20.04.2021

Datum Etappenfreigabe: 20.04.2021

Rodungsfläche Total: 2'053m²
Rodungsfläche Etappe: 2'053m²

Die folgenden Rodungen sind auszuführen bis: 31.12.2022

Flächenart	Gemeinde	Teilfläche-Nr.	Fläche	Bemerkung
Rodung	Kaisten	1	104	} 25.5.2021 durch Mils Osterwalder
Temporäre Rodung	Kaisten	2	1'188	
Temporäre Rodung	Kaisten	3	700	} 24.8.2021 durch Christoph Mäki
Temporäre Rodung	Kaisten	4	61	

Gemäss § 7 Abs. 3 des Waldgesetzes des Kantons Aargau vom 1. Juli 1997 versieht das zuständige Departement die Rodungsbewilligung mit den erforderlichen Auflagen und Bedingungen. Zur Ausführung der Rodung ist vorgängig die Abnahme der Rodungsgrenzen durch die Abteilung Wald erforderlich.

Die Rodungsgrenzen wurden gemäss Bewilligung eingemessen, markiert und durch die Abteilung Wald abgenommen am: 24.08.2021

Datum:

Unterschrift:

Abteilung Wald
Kreisforstamt 1

19.1.2022

Ch. Mäki

Weitergeleitet an Vermessungsamt

Datum:

09.03.2022

Unterschrift:

R. Lampo

Abteilung Wald
Sektion Walderhaltung

Gemeinde Kaisten


Änderung Waldareal

Plan zum Rodungsgesuch (Plan 1 / 2)

Neubau Reservoir, Aespleberg

1:500

Rodungsgesuch Nr. BVUAW: 1579

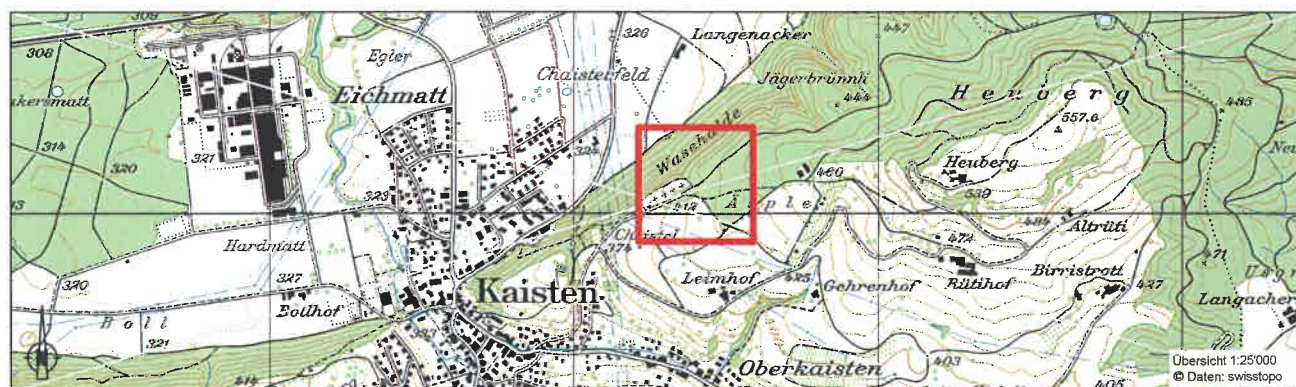

Legende:

-  Waldareal
-  Realersatz
-  temporäre Rodungsfläche, Realersatz an Ort und Stelle
-  Rodungsfläche

Oliver Brem
Nachführungsgeometer Kreis Laufenburg

Datum:

6.4.2021

Unterschrift:



Die Gesuchstellerin / Der Gesuchsteller:
Gemeinde Kaisten

Datum:

7.4.2021
Namens des Gemeinderates:
Der Gemeindeammann:

Unterschrift:

Der Gemeindegemeinschaft:

Rodungsbewilligung der Abteilung Wald vom:

Datum:

20.4.2021


Unterschrift:

Kanton Aargau
Departement
Bau, Verkehr und Umwelt
Abteilung Wald
Kreisforstamt 1 Jura - Fricktal

1:500



Äspleberg

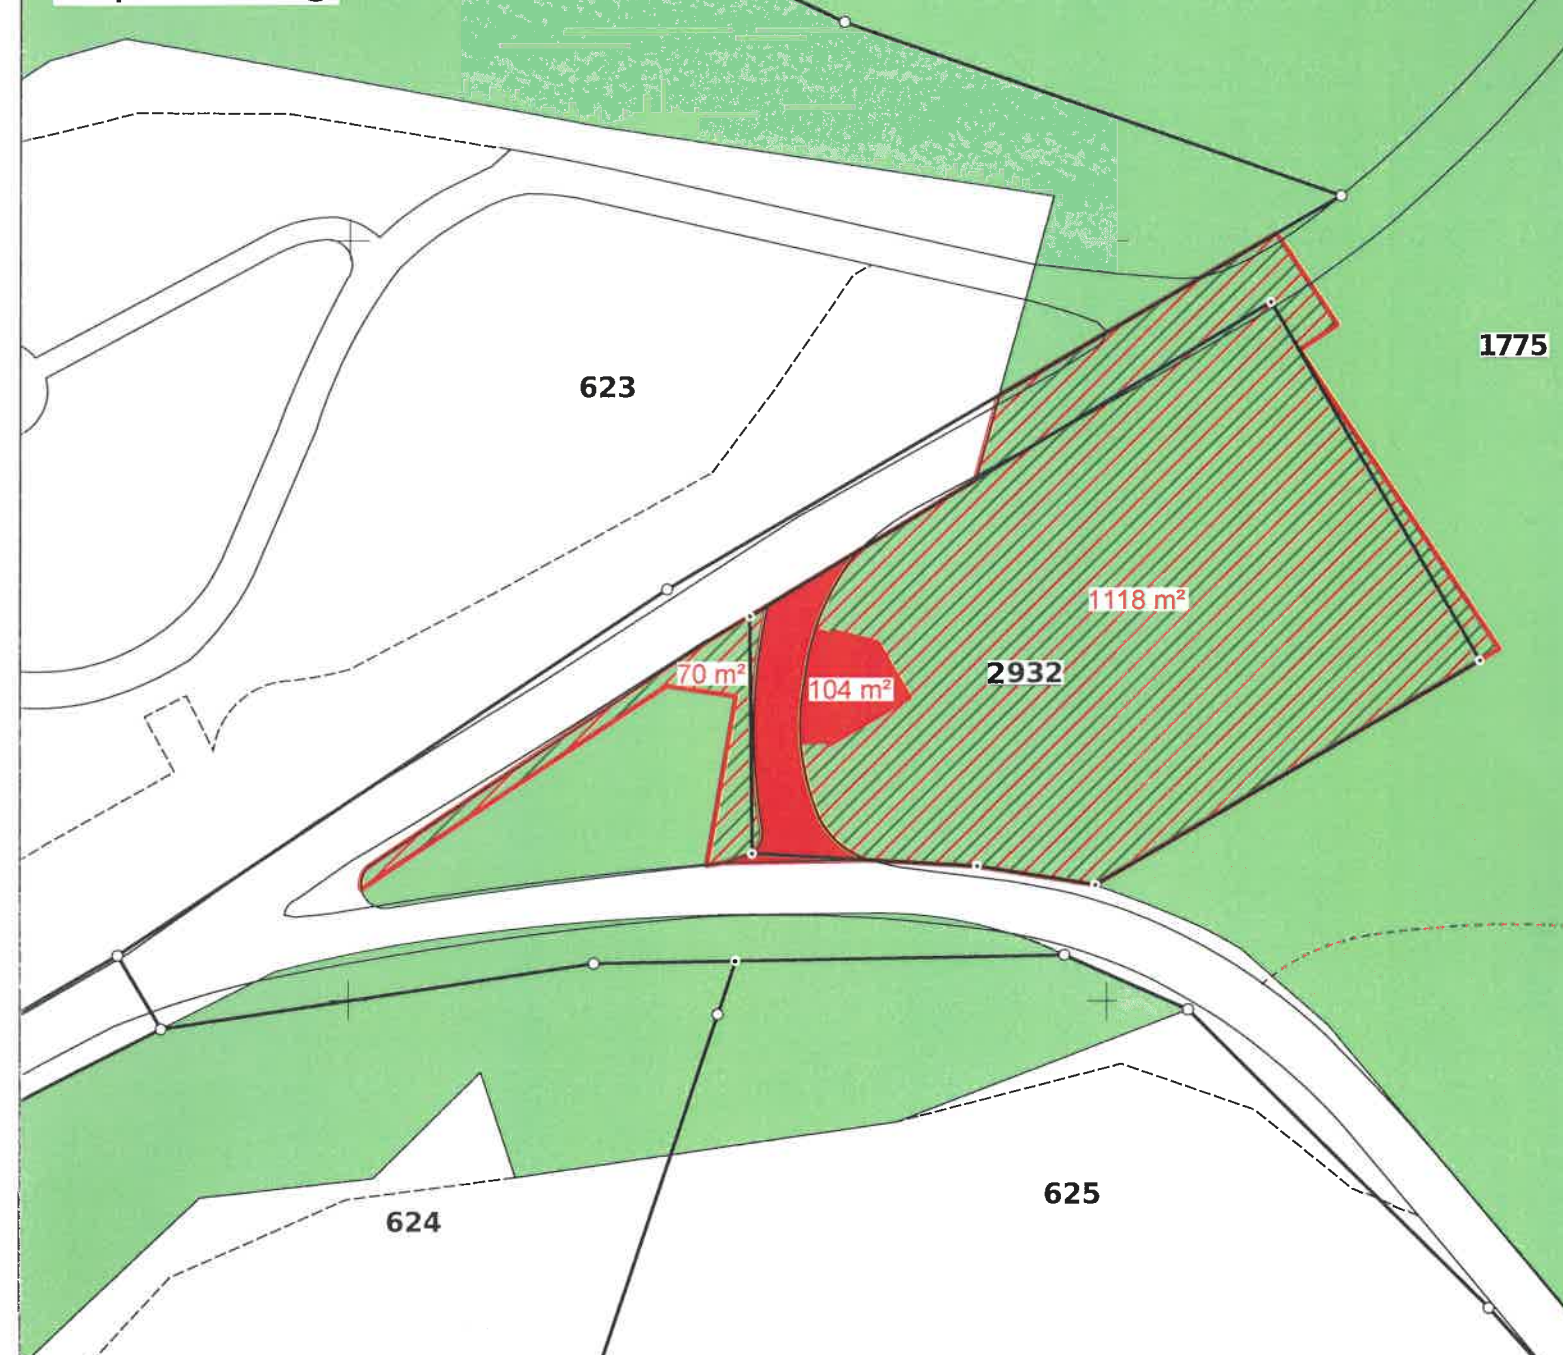

Flächen pro Grundstück

Grundstücksnummer	Flächen in m²				Summe
	611	1172	1775	2932	
Rodungsfläche			3	101	104
Realersatz	104				104
temp. Rodung mit Realersatz vor Ort	700	61	182	1006	1949