
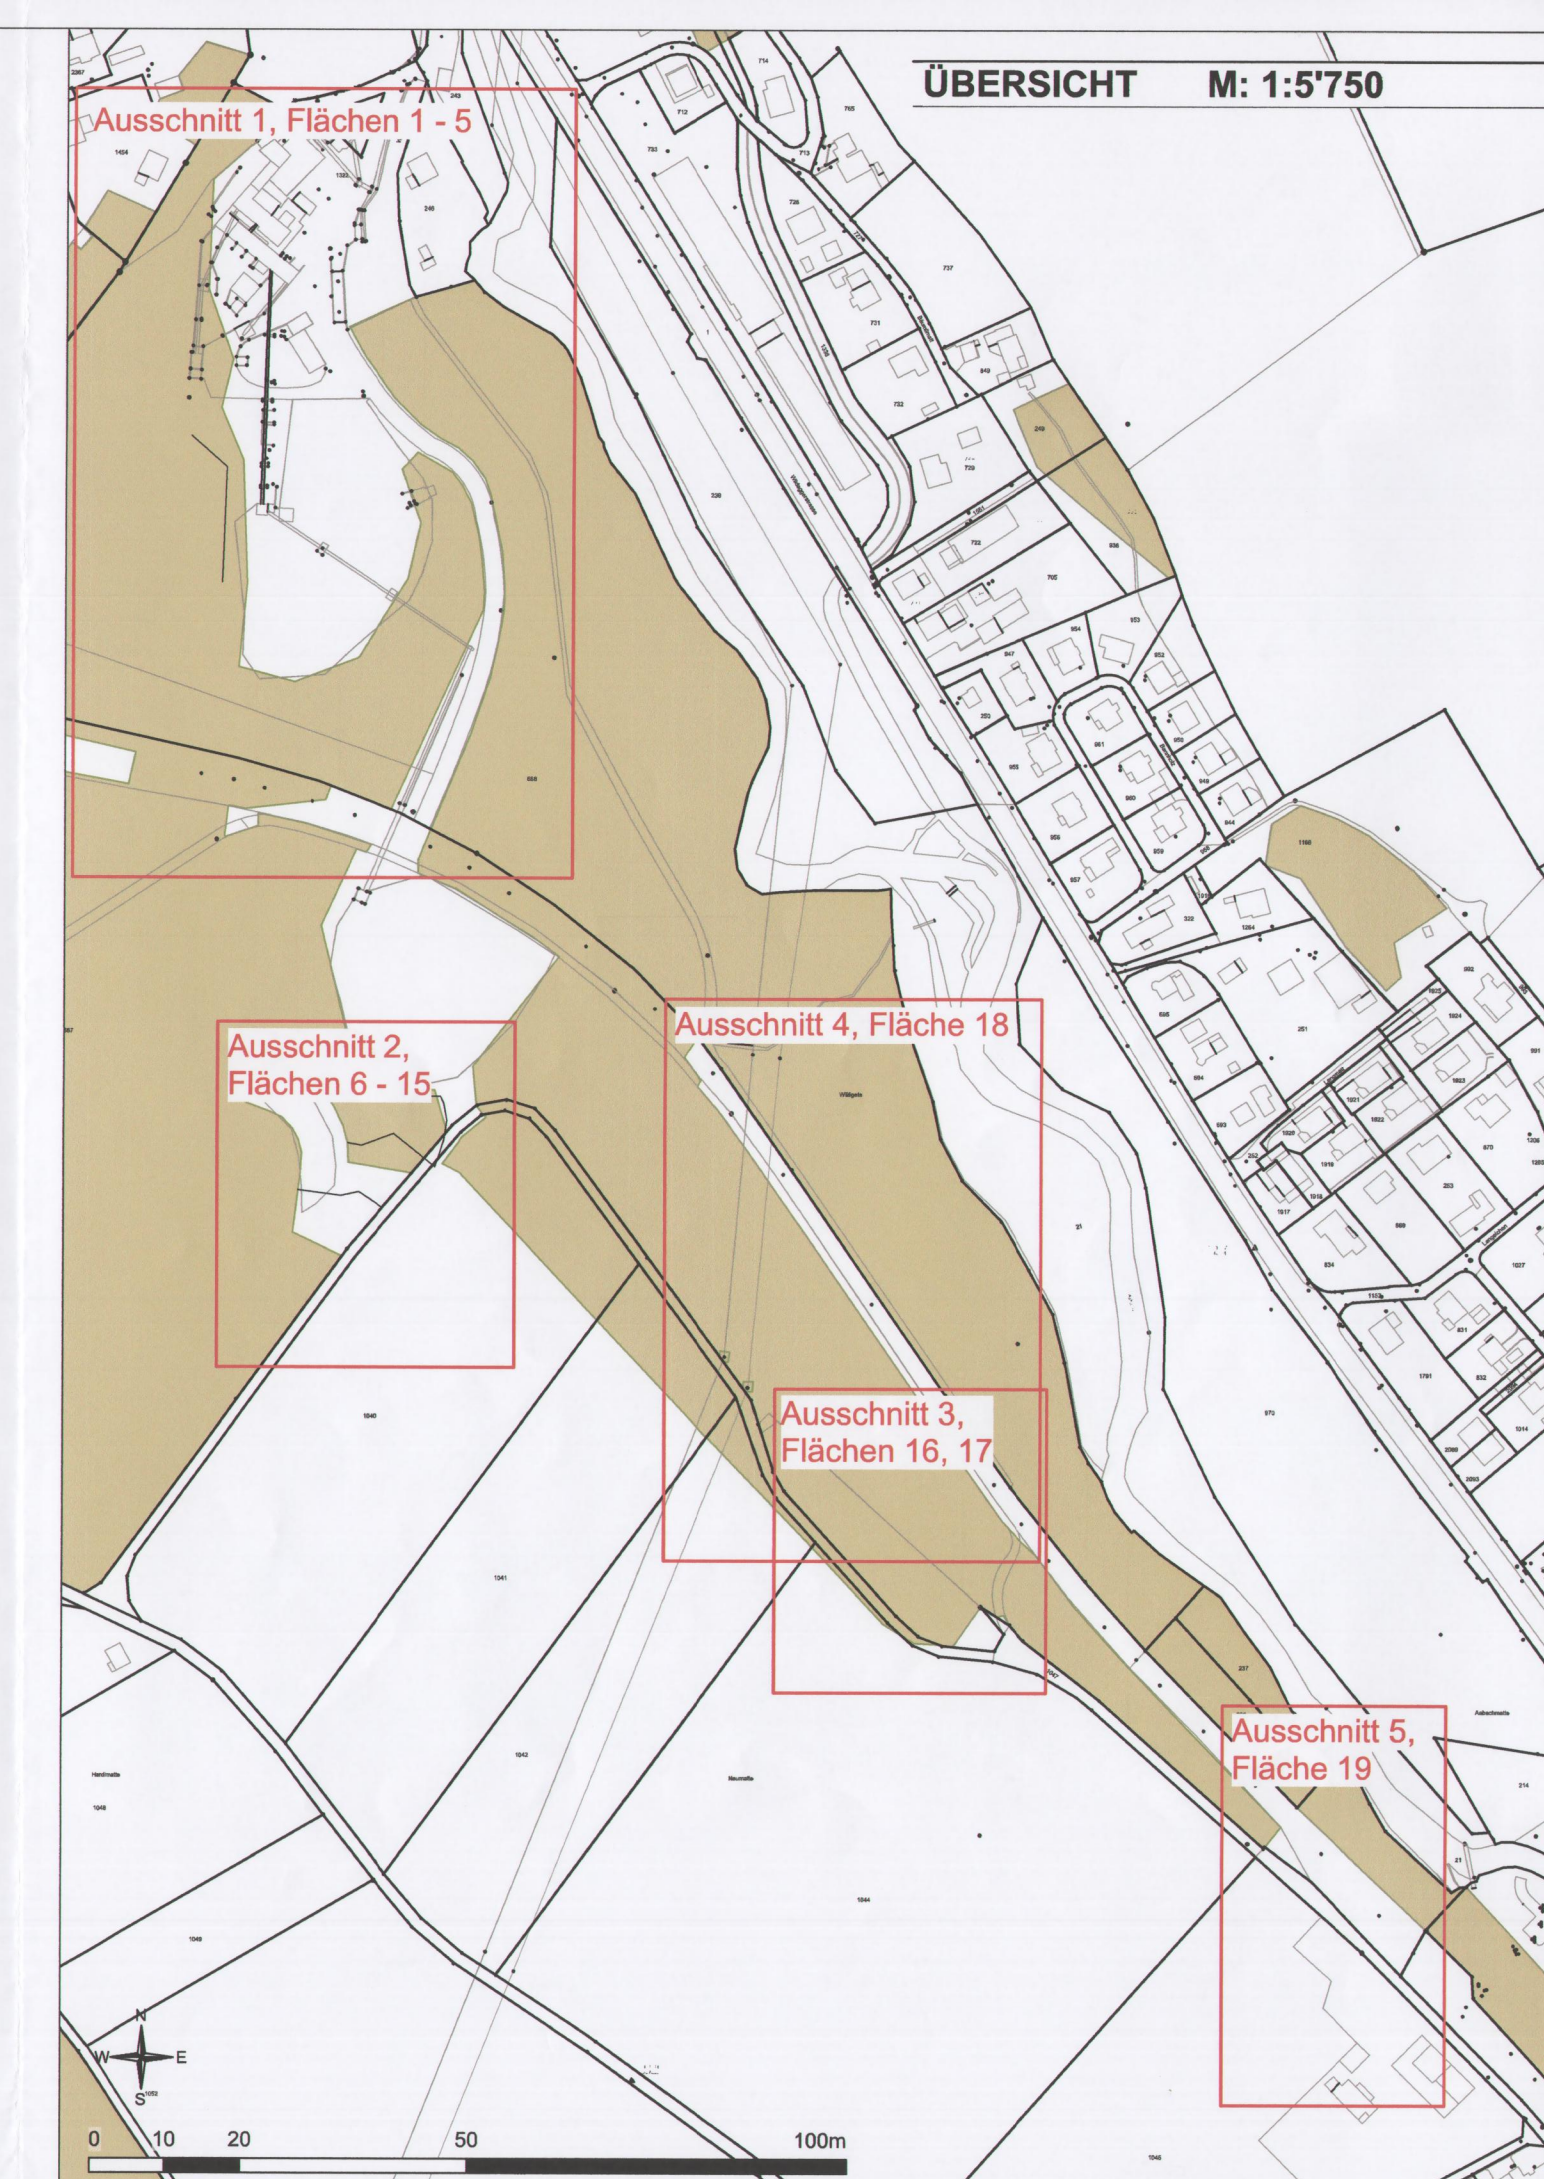
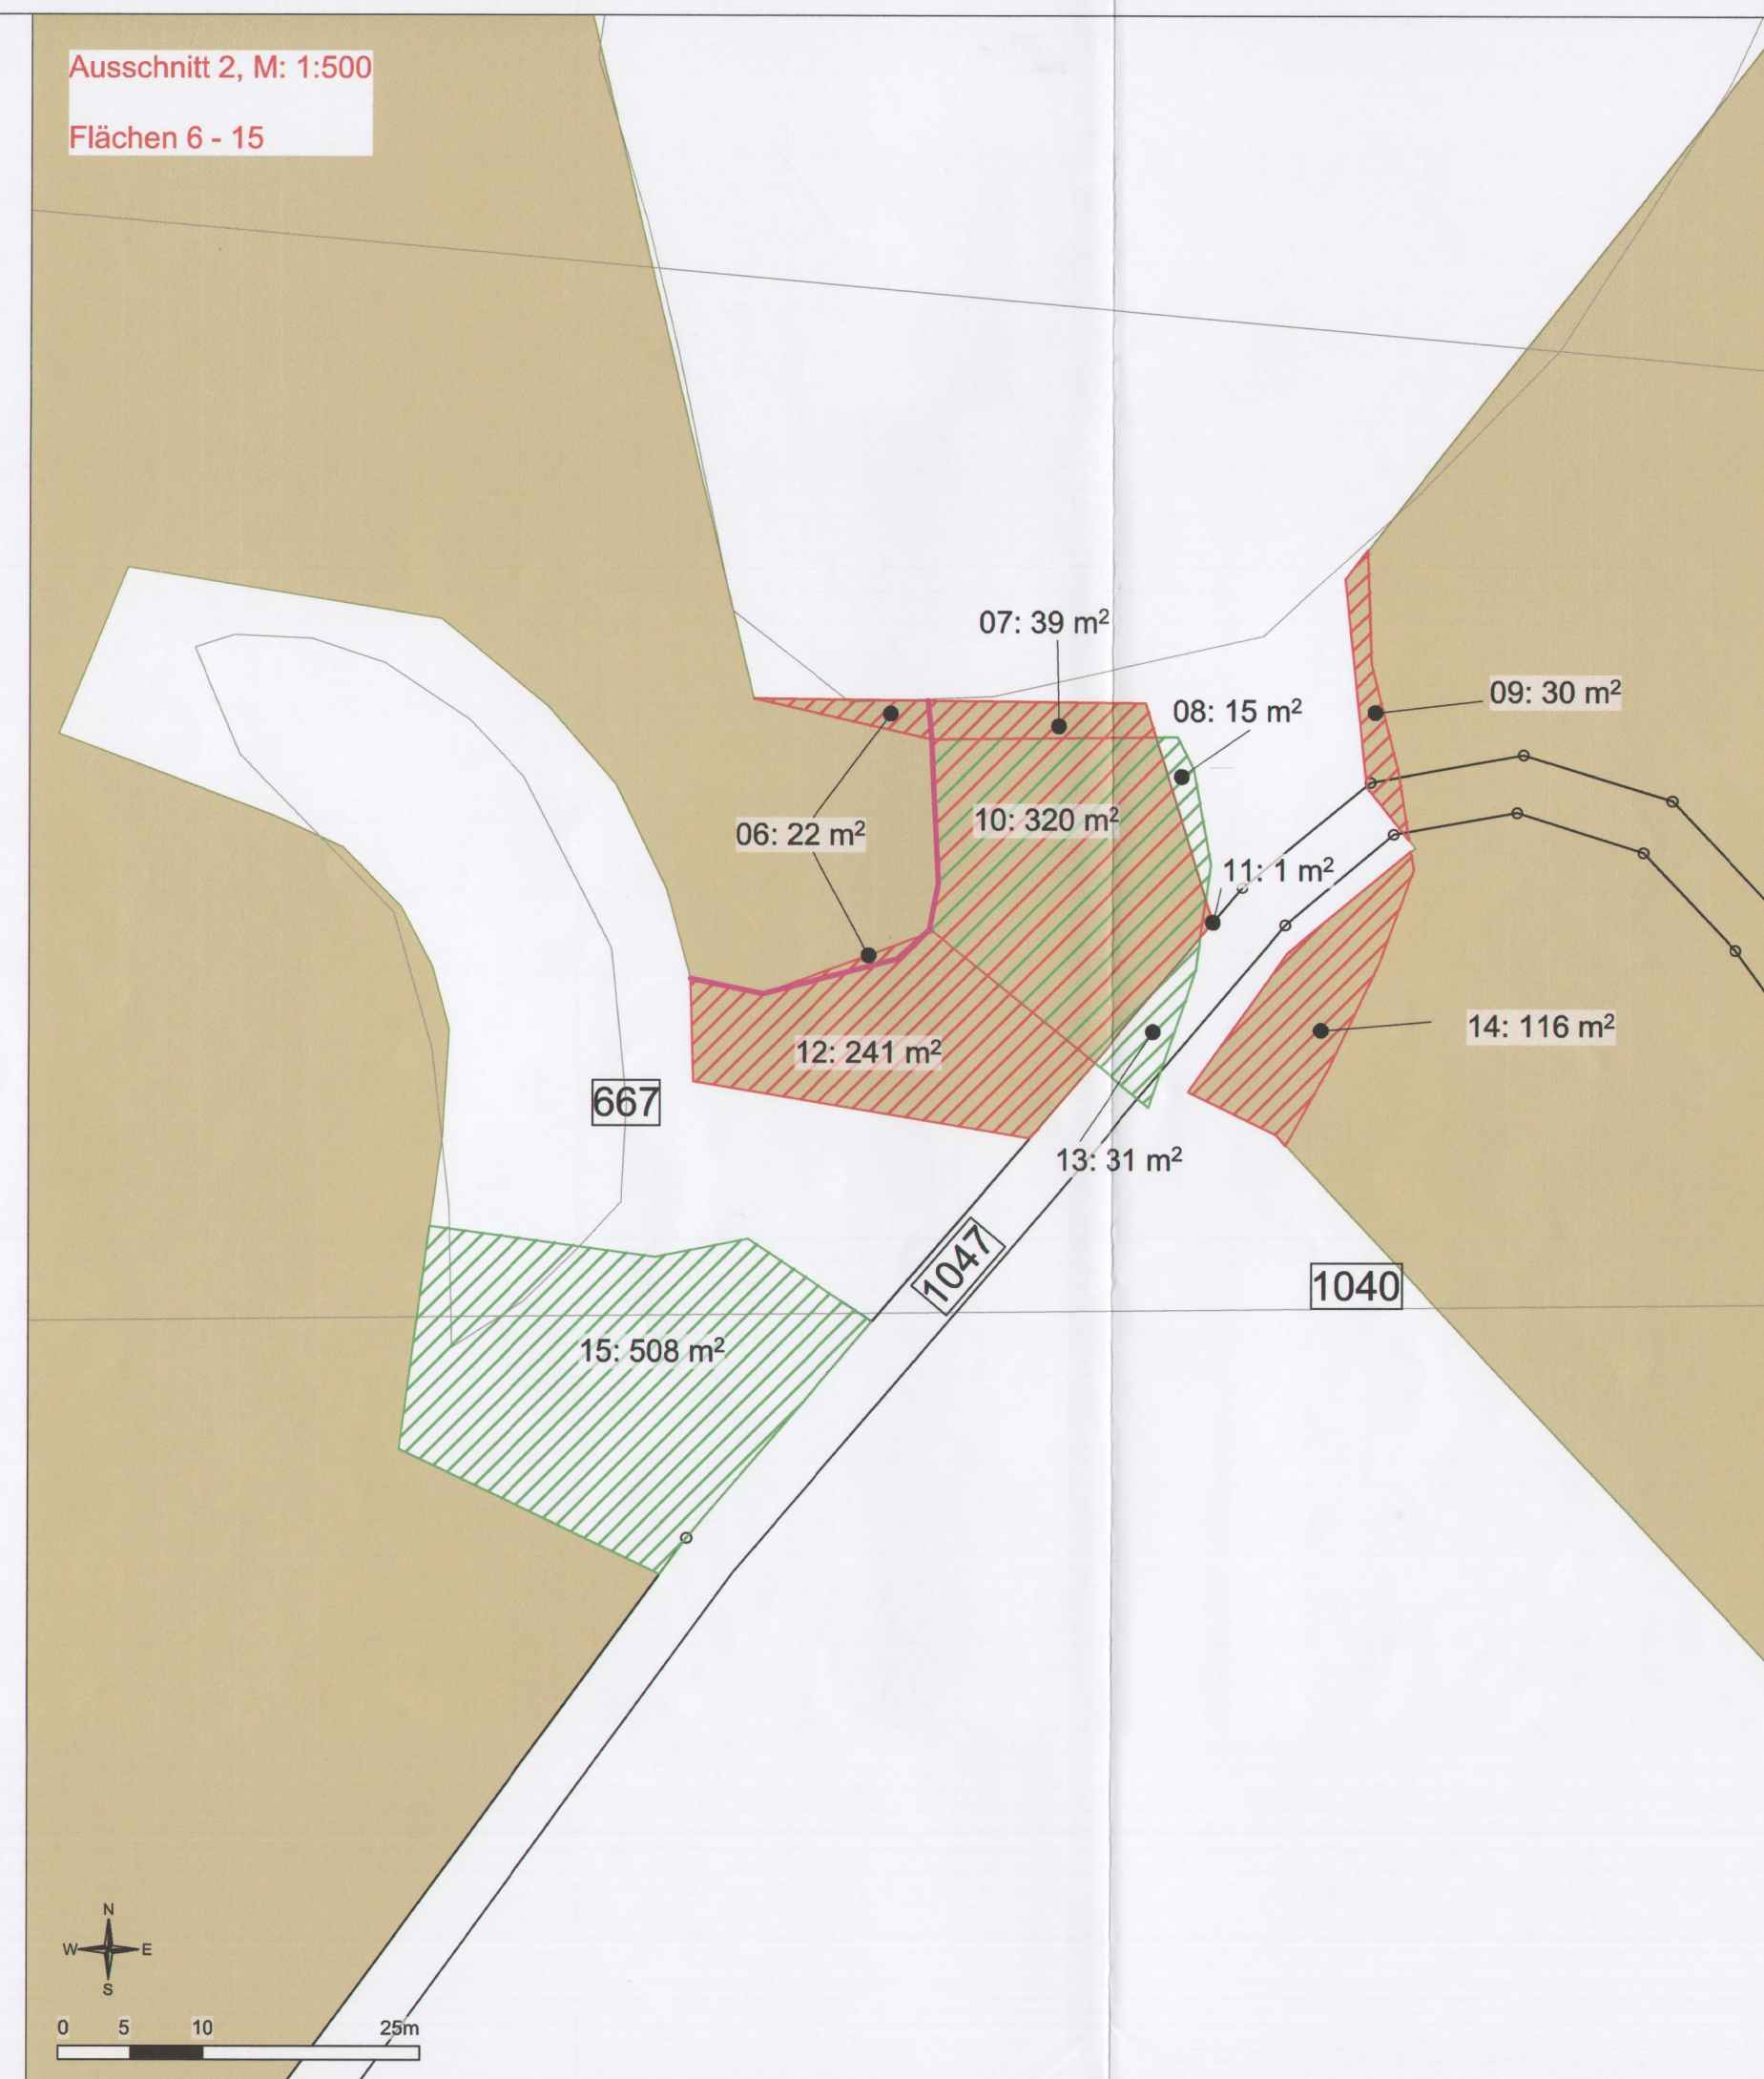


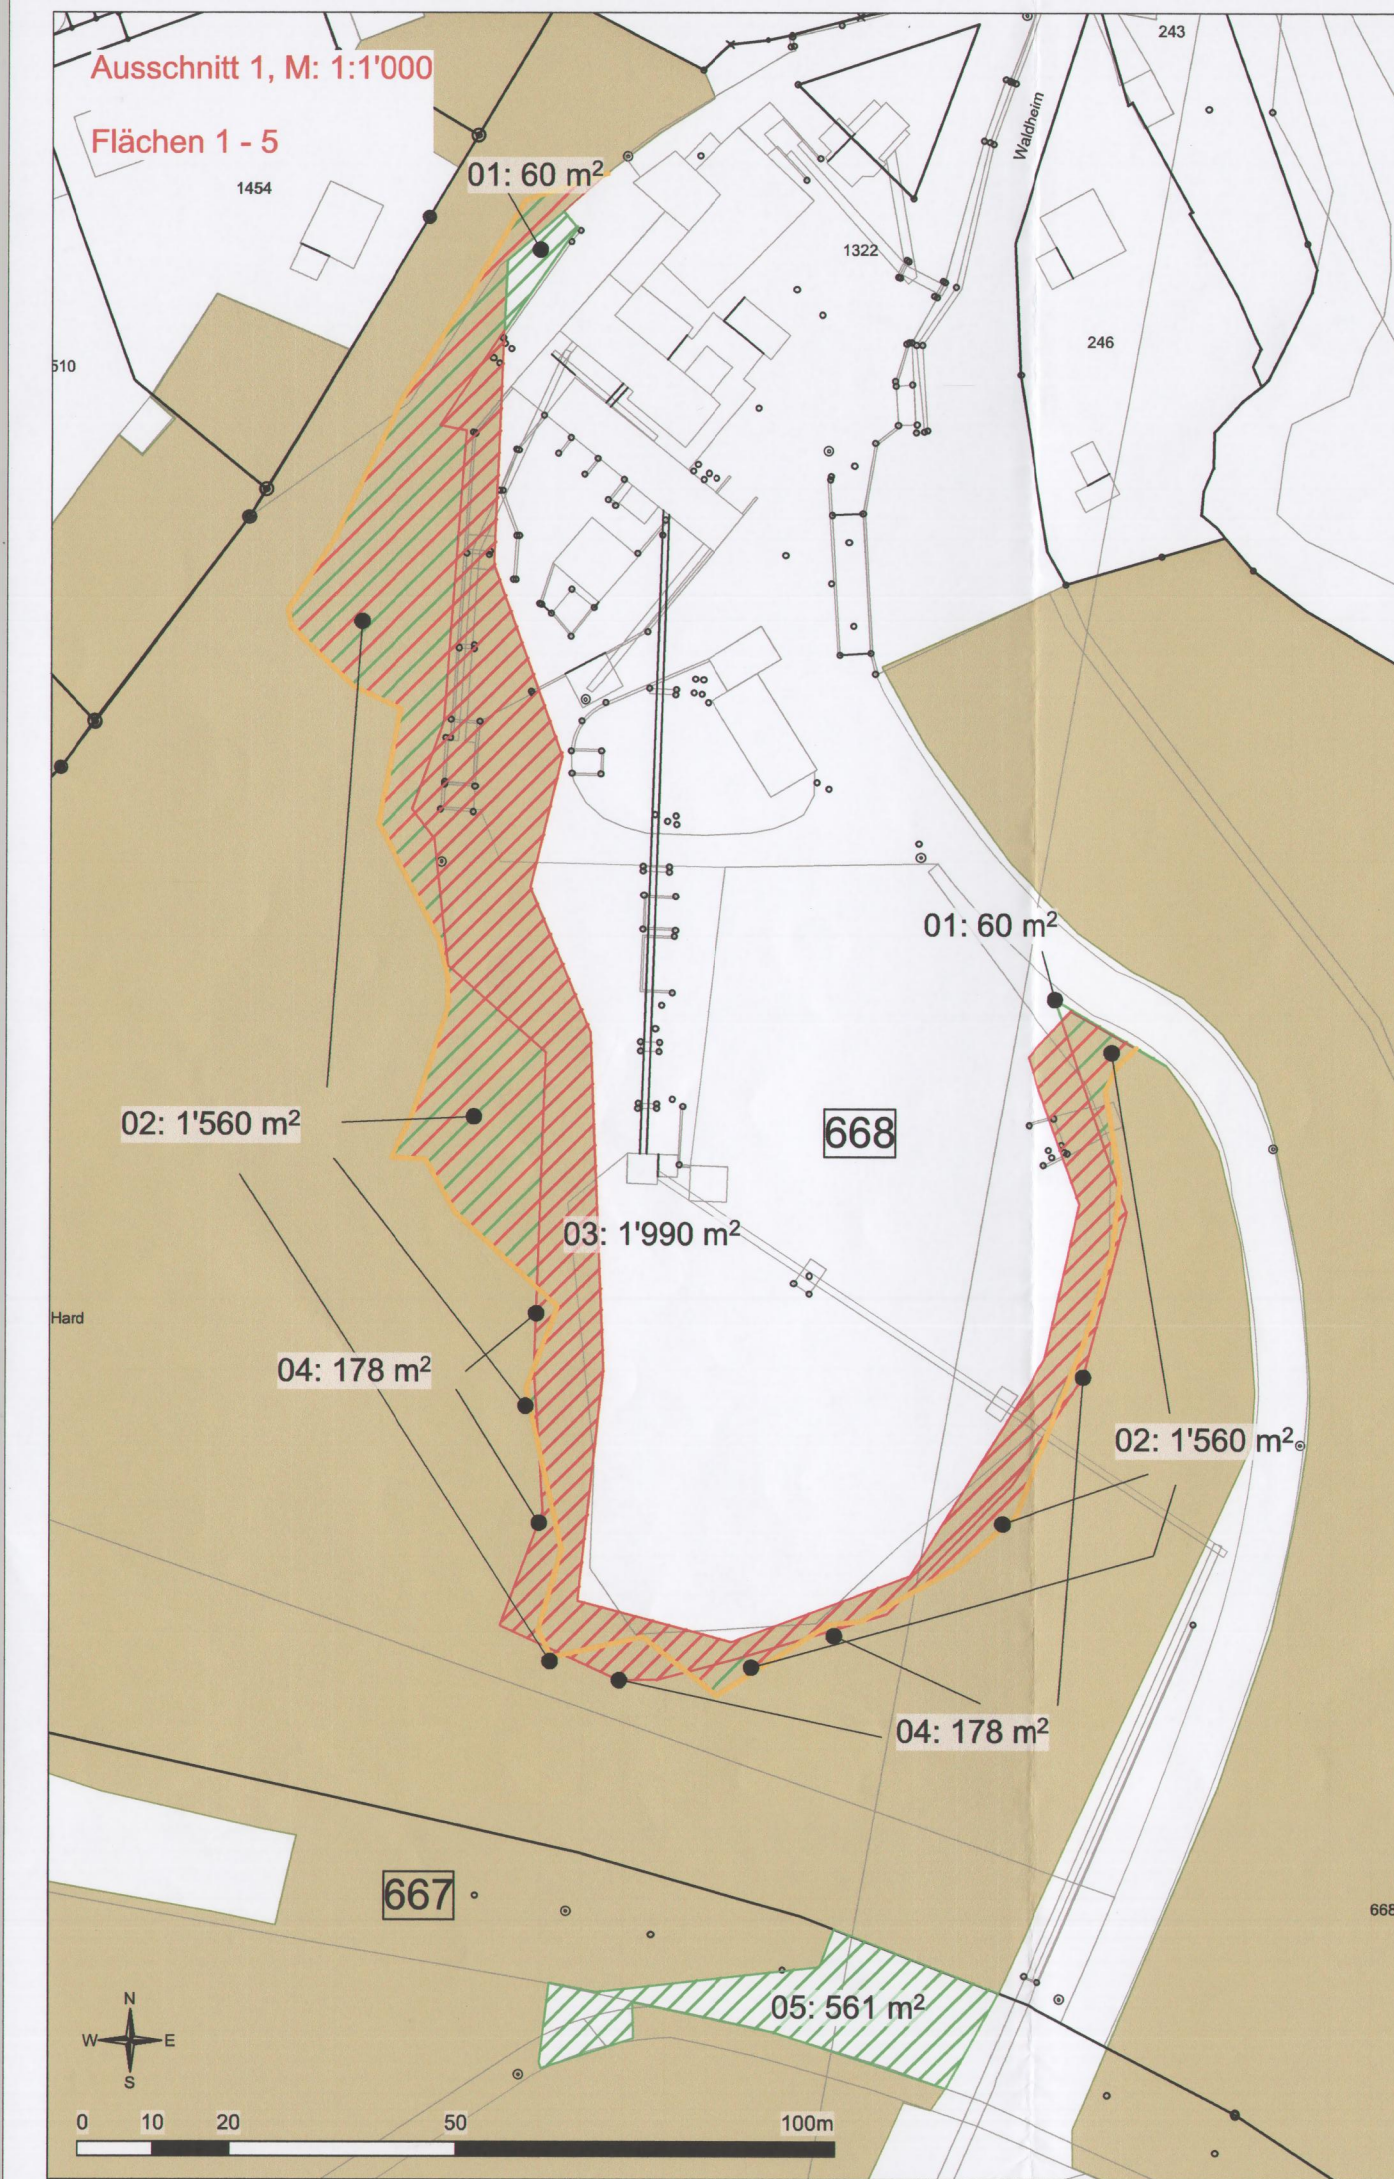

LEGENDE

Wald gemäss Waldausscheidung agls	Waldgrenze gem. Kreisfortamt, 19.11.2014
Rodungsfläche	Waldgrenze / Zaun gem. Vermessung CSD Ingenieure AG 04.04.2017
Temporäre Rodungsfläche	Waldgrenze nach § 3 Verordnung zum Waldgesetz des Kantons Aargau (AWaV)
Aufforstungsfläche	Parzellennummer

VERWENDETE GRUNDLAGEN

Plan	Firma	Stand
Daten der amtlichen Vermessung	Daten des Kantons Aargau (AGIS)	19.04.2017
Waldausscheidung	Daten des Kantons Aargau (AGIS)	31.03.2017
AV: Waldfeststellung	Daten des Kantons Aargau (AGIS)	04.06.2017
Vermessung mit GNSS, Bezugsrahmen LV95/LN02	CSD Ingenieure AG	04.04.2017 / 04.10.2017
Rodungsgrenze temp.dwg	Kreisforstamt Aarau-Kulm-Zofingen	06.09.2017

16.10.18
Kanton Aargau
Departement
Bau, Verkehr und Umwelt
Abteilung Wald
Kreisforstamt 3 Lenzburg - Freiamt
P. Dettl

Ortsbürgergemeinde Niederlenz

Waldflächenbereinigung Kieswerk und Abbaugelände

Rodung und Ersatzaufforstung

Detailplan

Übersicht, Situation

CSDINGENIEURE+
VON GRUND AUF DURCHDACHT

CSD INGENIEURE AG
Schachenallee 29 A
CH-5000 Aarau
www.csd.ch

t +41 62 834 44 00
f +41 62 834 44 01
e aarau@csd.ch

RODUNGSGESUCH

Massstab
1:1'000, 1:500

Auftrags Nr.
AG08639.130

Gezeichnet
Geprüft
Datum
Format

dbi/bbi
mhu
15.05.2018
30cm x 137cm

Plan Nr.
11

W:\ALP\TMA\001-Aarau\AG08639.130\Niederlenz_Massstab_1:500\Abbildung\T11_150_Waldflächenbereinigung_10-Dokumente_CSD_Broschuere_Plan001-BroschuereAG08639.130_Rodungsgesuch_150115A\AG08639.130_Auftraggeber_Broschuere_150115A.wmf