


Sondernutzungsplanung

Erschliessungsplan Tulpenweg

gemäss § 17 BauG

Situation 1 : 250

Kartenausschnitt 1 : 25000

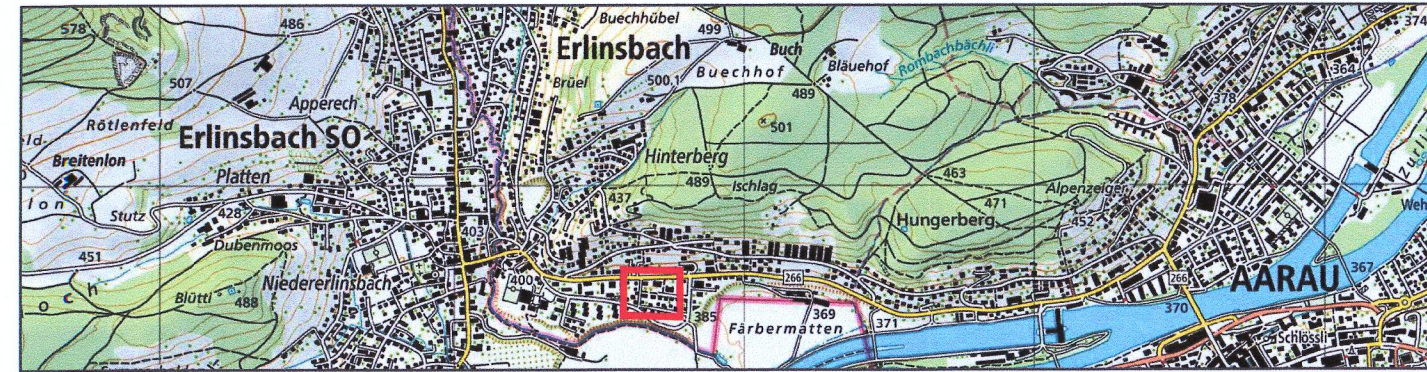


Kartendaten: PK25 © Bundesamt für Landestopographie

Vorprüfungsbericht vom 9. September 2020
Mitwirkung vom 25. September 2020 bis 26. Oktober 2020
Öffentliche Auflage vom 19. September 2020 bis 26. Oktober 2020
Beschlossen vom Gemeinderat am 19. Juli 2021
NAMENS DES GEMEINDERATES

Die Gemeindepräsidentin

Monika Schenker

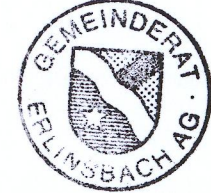

Der Gemeindegemeinschaft

Florian Lehmann

Genehmigungsvermerk:

Genehmigung durch den Vorsteher des
Departements Bau, Verkehr und Umwelt

Genehmigungsdatum 4. Februar 2022

Aarau, den 30. März 2022

Abteilung Raumentwicklung BVU



IM BIFANG 2
5080 LAUFENBURG
FON 062 869 80 80
FAX 062 874 24 05
WWW.KOPA.CH

MAGDENERSTRASSE 2
4310 RHEINFELDEN
FON 061 836 96 80
FAX 061 836 96 81

Plan-Nr.
103.001.006 - 1

Auftrag-Nr.
103.001.006

Projektteilung
SD

Bearbeitung
IGL / MNO

Plotdatum
SHA

Projekt-Info
Plot-Info

Status
Genehmigung

Format
60 / 84

Datum
23.07.2021

Kontrolle
23.07.2021

Projekt-Info
Plot-Info

Projekt-Info
Plot-Info

Genehmigungsinhalt

rot Strassenlinie (Enteignungsrecht, § 132 BauG)

Orientierungsinhalt

grau Bestehende Strassen- / Gehwegfläche

gelb Vorgesehene Strassenfläche

türkis Bestehende Gasleitung

violett Bestehende Schmutzwasserleitung

dunkelblau Bestehende Wasserleitung

dunkelgrau Zonengrenze gemäss Bauzonenplan

WG3 Zonenbezeichnung gemäss Bauzonenplan

grün Strassenlinie gemäss rechtskräftigem Erschliessungsplan (genehmigt am 26.01.2011)

grün Baulinie gemäss rechtskräftigem Erschliessungsplan (genehmigt am 26.01.2011)

blau Sichtzone (V= 30 km/h) gemäss rechtskräftigem Erschliessungsplan (genehmigt am 26.01.2011)

braun Perimeter des Erschliessungsplans

