


GEMEINDE ENNETBADEN

KOMMUNALER ERSCHLIESSUNGSPLAN

ÄUSSERER BERG

SITUATION 1 : 500

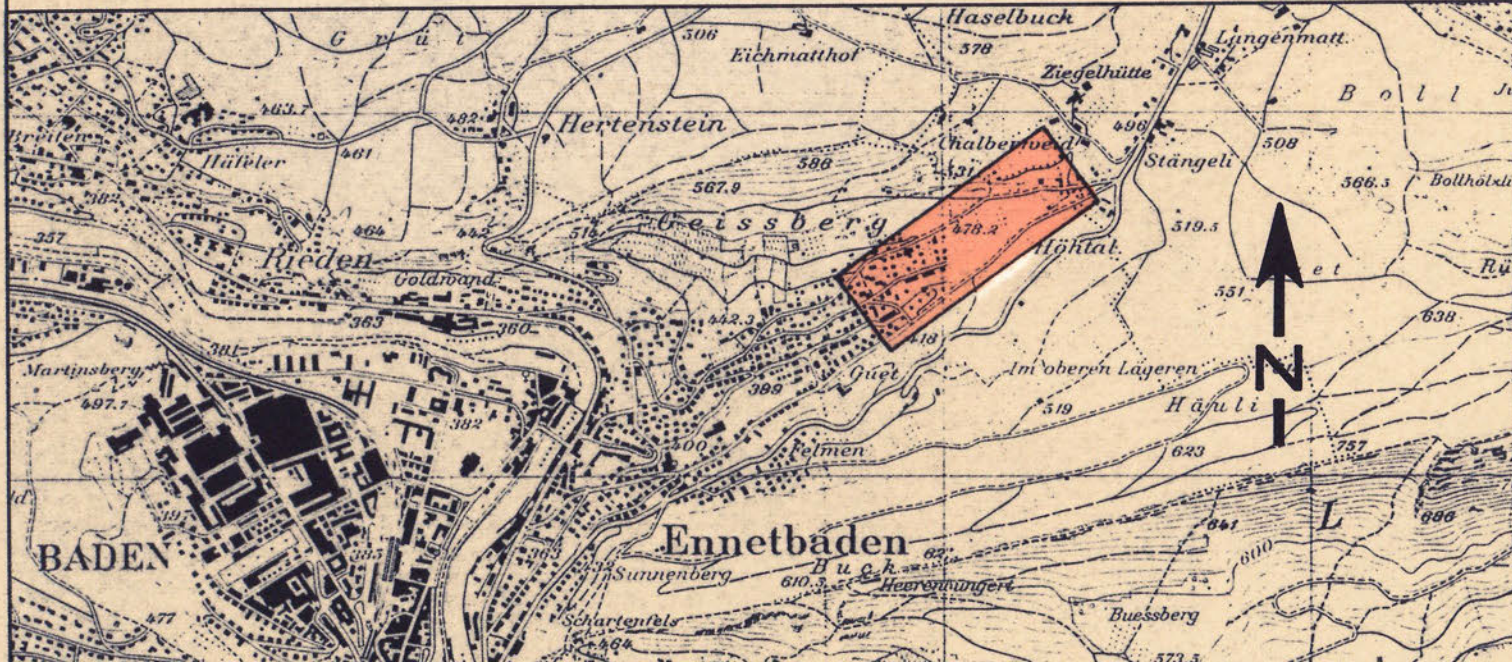

**SCHEIDEGGER + PARTNER**

INGENIEURE UND PLANER

HTL/ETH/IA/BSP MARTINSBERGSTRASSE 46 5400 BADEN

TEL 056 22 43 16 FAX 056 22 81 86

|                 |                      |                 |                 |          |
|-----------------|----------------------|-----------------|-----------------|----------|
| Gesch.Nr. : 218 | Sachbearbeiter Widig | Gezeichnet Küng | Datum Okt. 1993 | Spediert |
| Plan Nr. : 6    |                      |                 | April 1994      |          |
| Grösse : 60/147 |                      |                 | Nov. 1994       |          |

Öffentliche Planaufgabe vom 24.1 bis 22.2.95

Beschlossen vom Gemeinderat am 2.1. Aug. 1995

Der Gemeindevorstand

Ennetbaden, den 2.1. Aug. 1995

Genehmigung durch den Regierungsrat

Aarau, den 24. Februar 1996

Genehmigungsvermerk

Der Staatschreiber:

Legende zum kommunalen Erschliessungsplan

1. Genehmigungsinhalt

Es werden folgende farbig angelegte Elemente genehmigt:

|  |          |   |
|--|----------|---|
|  | rot      | Baulinien   |
|  | rot      | Zwangsbaulinien                                                                                               |
|  | rot      | Neubau - Baulinien                                                                                            |
|  | rot      | Strassen / Weglinien                                                                                          |
|  | schwarz  | Sichtlinie als Begrenzung der Sichtzonen mit Beobachtungsdistanz B und Knotenschwelle A                       |
|  | hellblau | Sichtzone: In den Sichtzonen muss ein sichtbarer Raum zwischen der Höhe von 80 cm und 3 m gewährleistet sein. |

Sämtliche folgenden bestehenden Erschliessungspläne

|                                                |    |            |
|------------------------------------------------|----|------------|
| Sonnenberg                                     | GR | 08.05.1947 |
| Grendel-Bachteli                               |    | 08.05.1947 |
| Goldwand                                       |    | 08.05.1947 |
| Trottenstrasse (Änderung)                      |    | 13.08.1951 |
| Hertensteinstrasse-Postweg (Änderung)          |    | 26.08.1953 |
| Grendelstrasse-Höhlstrasse (Änderung)          |    | 22.11.1957 |
| Scheibe                                        |    | 04.12.1957 |
| Hertensteinstrasse (Postplatz-Goldwandstrasse) |    | 10.07.1962 |
| Schlierenstrasse                               |    | 09.05.1969 |
| Schlieren                                      |    | 21.03.1972 |
| Äusserer Berg                                  |    | 21.03.1972 |
| Kirche                                         |    | 23.04.1974 |
| Geissberg                                      |    | 23.04.1974 |
| Oberdorfstrasse                                |    | 10.05.1983 |
| Limmatau                                       |    | 03.07.1984 |

und deren Inhalt werden durch die vorliegenden neuen Erschliessungspläne ersetzt.  
Ausnahme: Die Baulinien an den Kantonsstrassen bleiben bis zu einer späteren Neufassung derselben gültig.

2. Orientierungsinhalt

|  |               |                                                                   |
|--|---------------|-------------------------------------------------------------------|
|  | rot           | Projektierte Baulinien, die Gegenstand einer anderen Vorlage sind |
|  | orange        | Sammelstrassen SS                                                 |
|  | gelb          | Erschliessungsstrasse ES                                          |
|  | dunkelviolett | Fusswege mit beschränktem Fahrverkehr                             |
|  | hellviolett   | Gehwege / Fusswege                                                |
|  | hellblau      | Radwege / Radtreifen                                              |
|  | dunkelgrau    | Bestehende Strassen / Wege                                        |
|  | hellgrau      | Bushaltestellen, Parkplätze, Verkehrsteiler                       |
|  | grün          | Grünstreifen, bepflanzte Flächen                                  |
|  | schwarz       | Planperimeter                                                     |