


GEMEINDE ENNETBADEN

KOMMUNALER ERSCHLIESSUNGSPLAN

GOLDWAND

SITUATION 1 : 500

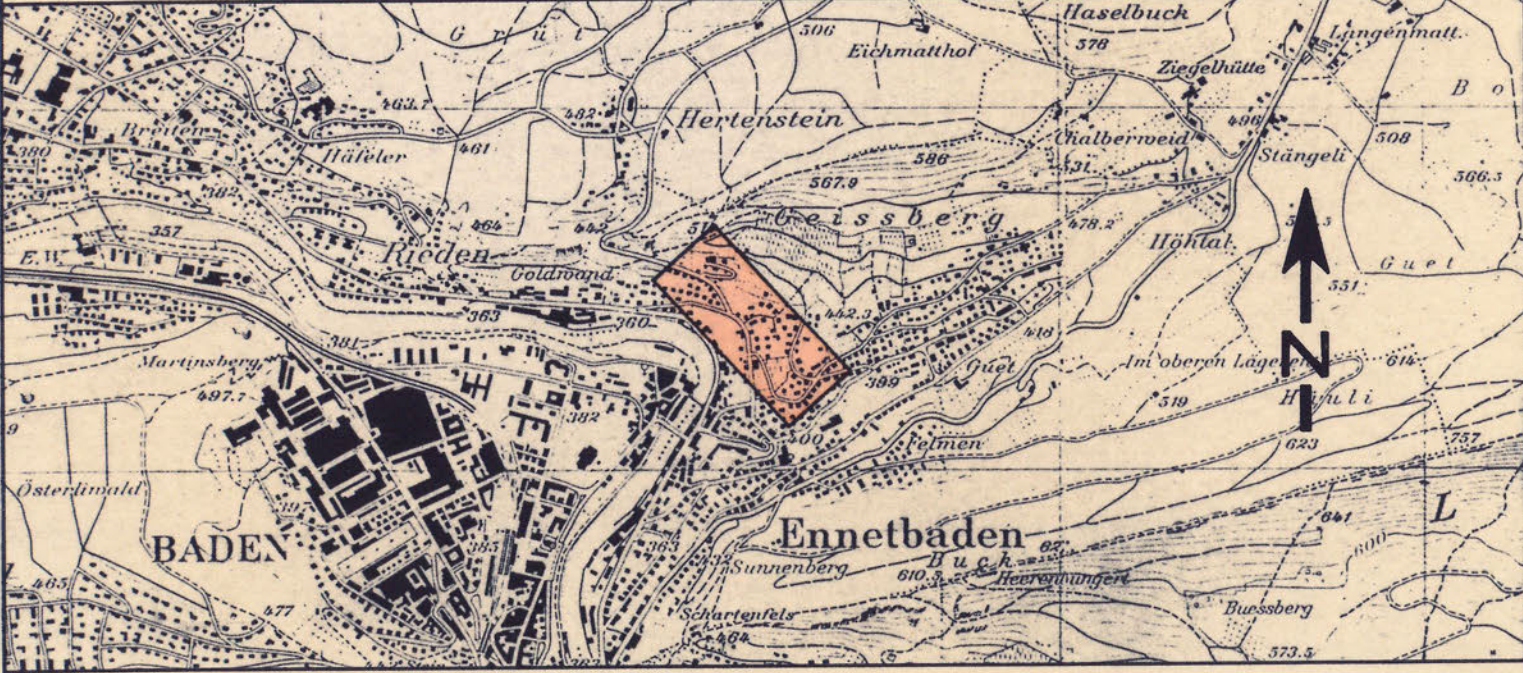

SCHEIDEGGER + PARTNER

INGENIEURE UND PLANER

HTL/ETH/SIA/BSP MARTINSBERGSTRASSE 46 5400 BADEN

TEL 056 22 43 16

FAX 056 22 81 86

Gesch.Nr. 218	Sachbearbeiter Widrig	Gezeichnet Kung	Datum Nov. 1994	Spediert
Plan Nr. 3			Aug. 1995	
Grösse 60/147				

Öffentliche Planaufgabe vom 24.1. bis 22.2.95
Beschl. vom Gemeinderat am 21. Aug. 1995

Der Gemeindeamann

Der Gemeindegemeinschreiber

Ennetbaden, den 21. Aug. 1995

Genehmigung durch den Regierungsrat Aarau, den 24. Februar 1996

Genehmigungsvermerk

Der Staatsschreiber:

Legende zum kommunalen Erschliessungsplan

1. Genehmigungsinhalt

Es werden folgende farbig angelegte Elemente genehmigt:

	rot	Baulinien
	rot	Zwangsbaulinien
	rot	Neubau - Baulinien
	rot	Strassen- / Weglinien
	schwarz	Sichtlinie als Begrenzung der Sichtzonen mit Beobachtungsdistanz B und Knotensichtweite A.
	hellblau	Sichtzone: In den Sichtzonen muss ein sichtbarer Raum zwischen der Höhe von 80 cm und 3 m gewährleistet sein.

Sämtliche folgenden bestehenden Erschliessungspläne	
Sonnenberg	GR 08.05.1947
Grendel-Bachteli	08.05.1947
Goldwand	08.05.1947
Trottenstrasse (Änderung)	13.08.1951
Hertensteinstrasse-Postweg (Änderung)	28.08.1953
Grendelstrasse-Höhlstrasse (Änderung)	22.11.1957
Scheibe	04.12.1957
Hertensteinstrasse (Postplatz-Goldwandstrasse)	10.07.1962
Schlierenstrasse	06.09.1966
Schlieren	21.03.1972
Ausserer Berg	21.03.1972
Kirche	23.04.1974
Geissberg	23.04.1974
Oberdorfstrasse	10.05.1983
Limmat	03.07.1984

und deren Inhalt werden durch die vorliegenden neuen Erschliessungspläne ersetzt.
Ausnahme: Die Baulinien an den Kantonsstrassen bleiben bis zu einer späteren Neufassung derselben gültig.

2. Orientierungsinhalt

	rot	Projektierte Baulinien, die Gegenstand einer anderen Vorlage sind
	orange	Sammelstrassen SS
	gelb	Erschliessungsstrasse ES
	dunkelviolett	Fusswege mit beschränktem Fahrverkehr
	hellviolett	Gehwege / Fusswege
	lila	Radwege / Radstreifen
	dunkelgrau	Bestehende Strassen / Wege
	hellgrau	Bushaltestellen, Parkplätze, Verkehrsteiler
	grün	Grünstreifen, bepflanzte Flächen
	schwarz	Planperimeter

