


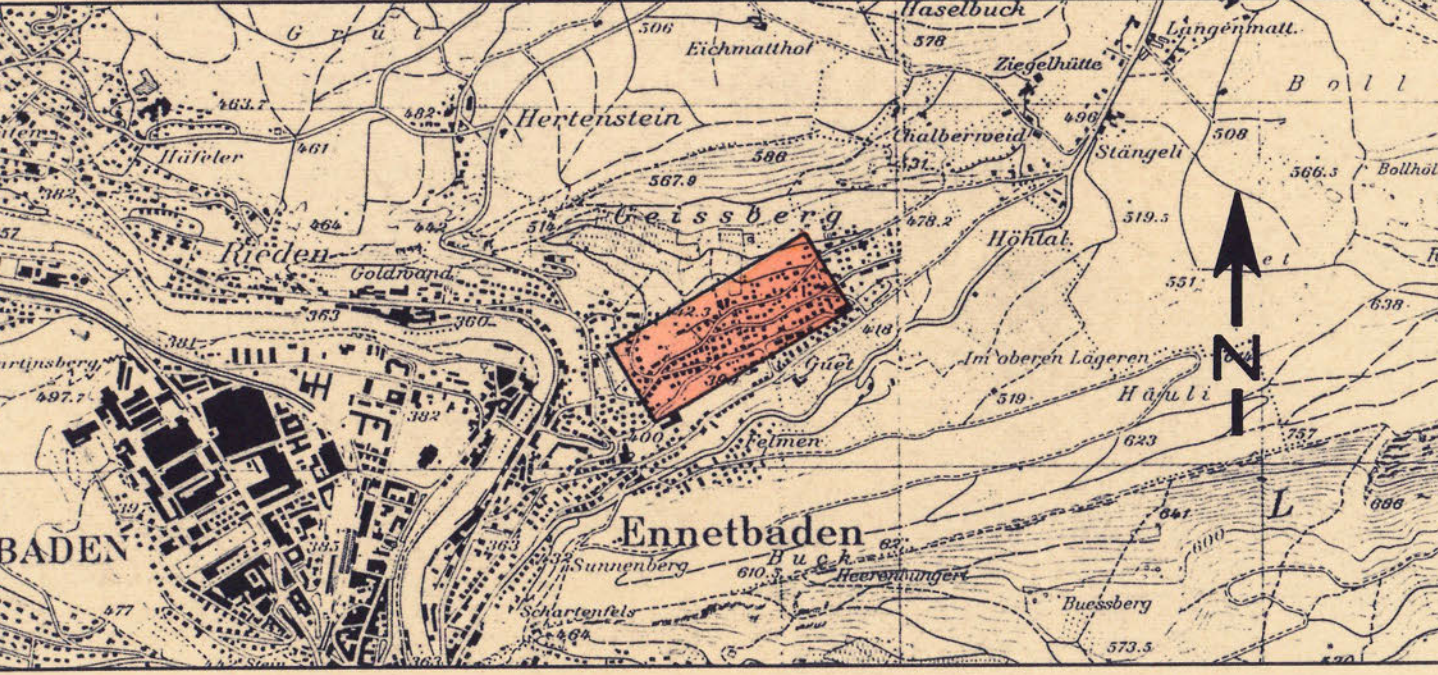

SCHEIDEGGER + PARTNER
INGENIEURE UND PLANER
HTL/ETH/IA/BSP MARTINSBERGSTRASSE 46 5400 BADEN

TEL 056 22 43 16
FAX 056 22 81 86

Gesch. Nr.	218	Sachbearbeiter	Widrig	Gezeichnet	Küng	Datum	Nov. 1994	Spediert	
Plan Nr.	5						Aug. 1995		
Grösse	60/147								

Öffentliche Plansaufgabe vom 24.1. bis 22.2.95
Beschl. vom Gemeinderat am 21. Aug. 1995

Ennetbaden, den 21. Aug. 1995

Der Gemeindevorstand

Der Gemeindevorstand

Genehmigung durch den Regierungsrat
Aarau, den 21. Februar 1996

Genehmigungsvermerk

Der Staatsschreiber:

Legende zum kommunalen Erschliessungsplan

1. Genehmigungsinhalt

Es werden folgende farbig angelegte Elemente genehmigt:

	rot	Baulinien
	rot	Zwangsbaulinien
	rot	Neubau - Baulinien
	rot	Strassen - / Weglinien
	schwarz	Sichtlinie als Begrenzung der Sichtzonen mit Beobachtungsstanz B und Knotensichtweite A.
	hellblau	Sichtzone: In den Sichtzonen muss ein sichtbarer Raum zwischen der Höhe von 80 cm und 3 m gewährleistet sein.

Sämtliche folgenden bestehenden Erschliessungspläne

Sonnenberg	GR	08.05.1947
Grendel-Bachteli		08.05.1947
Goldwand		08.05.1947
Trottenstrasse (Änderung)		13.08.1951
Hertensteinstasse-Postweg (Änderung)		28.08.1953
Grendelstrasse-Höfstrasse (Änderung)		22.11.1957
Scheibe		04.12.1957
Hertensteinstasse (Postplatz-Goldwandstrasse)		10.07.1962
Schlierenstrasse		06.08.1966
Schlieren		21.03.1972
Äusserer Berg		21.03.1972
Kirche		23.04.1974
Geisberg		23.04.1974
Oberdorfstrasse		10.05.1983
Limmatau		03.07.1984

und deren Inhalt werden durch die vorliegenden neuen Erschliessungspläne ersetzt.
Ausnahme: Die Baulinien an den Kantonsstrassen bleiben bis zu einer späteren Neufassung derselben gültig.

2. Orientierungsinhalt

	rot	Projektierte Baulinien, die Gegenstand einer anderen Vorlage sind
	orange	Sammelstrassen SS
	gelb	Erschliessungsstrasse ES
	dunkelblau	Fusswege mit beschränktem Fahrverkehr
	hellblau	Gehwege / Fusswege
	rosa	Radwege / Radstreifen
	hellgrau	Bestehende Strassen / Wege
	dunkelgrau	Bushaltestellen, Parkplätze, Verkehrsteiler
	grün	Grünstreifen, bepflanzte Flächen
	schwarz	Planpenimeter

