


Erschliessungsplan Schwabistal

Änderung Weg Nr. 2
gemäss Art.17 BauG

Situationsplan 1:500

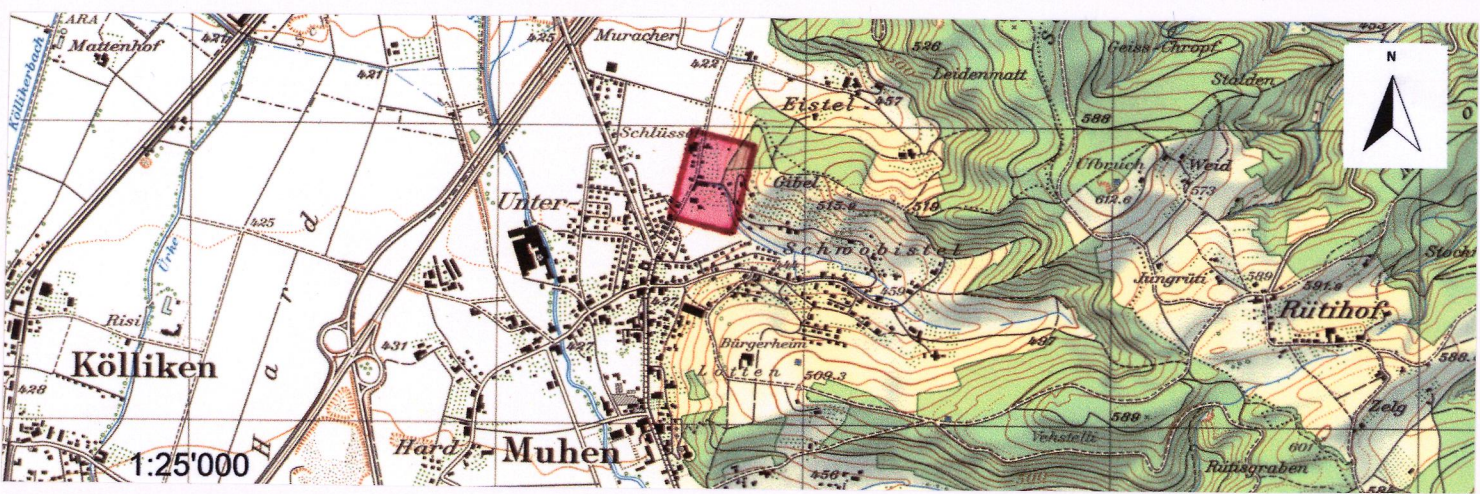

Datum:	Entwurf:	Gezeichnet:	Geprüft:	Grösse:	Plan Nr.:
7. März 2000	ky Okt. 99	CPlan/db	We 04.07.00	60 / 63	5037.152.10
Ersetzt Teil des Überbauplanes Schwabistal vom 15.9.1976			Überholt durch Plan:		
			Projekt C-Plan: mu-nachf		

Mitwirkungsbericht vom: 30. Juni 2000

Vorprüfungsbericht vom: 29. März 2000

Öffentliche Auflage vom: 9. Mai - 7. Juni 2000

Beschlossen vom Gemeinderat am: 26. Juni 2000

Der Gemeindeamman:

[Signature]

Der Gemeindegemeinderat:

[Signature]

Genehmigung durch den Regierungsrat Aarau, den 6. September 2000

Genehmigung:

Der Staatsschreiber:

[Signature]

Legende Erschliessungsplan

1. Genehmigungsinhalt

Es werden folgende farbige angelegten Elemente genehmigt

	rot	Baulinien
	rot	Zwangsbaulinien
	rot	Neubau-Baulinien
	rot	Strassenlinien, zugleich Sockellinie (Enteignungsrecht Art.132 BauG)
	blau/rot	Strassenlinien aufgehoben
	blau/rot	Baulinien aufgehoben

2. Orientierungsinhalt

	blau	Rechtskräftige Baulinien mit Genehmigungsdatum
	blau	Rechtskräftige Strassenlinien mit Genehmigungsdatum
	rot	Baulinien, die Gegenstand einer anderen Vorlage sind
	grau	Bestehende Strassen / Wege / Gehwege
	farbig gerastert	Bestehende Belagsfläche
	zinnobor	Hauptverkehrsstrassen HVS
	orange	Verbindungsstrassen VS
	gelb	Sammelstrassen SS
	hellgelb	Erschliessungsstrassen ES
	dunkelviolet	Fusswege mit beschränktem Fahrverkehr
	heilveriolett	Gehwege / Fusswege
	gelb/orange	Fahrbahn gepflästert
	dunkelgrau	Bushaltestellen, Parkplätze, Verkehrsteller
	grün	Grünstreifen, bepflanzte Flächen
	schwarz	Zonengrenzen und Zonenbezeichnungen gemäss Zonenplan
	blau	Gewässer
	hellgrün	Wald

Dieser Planausschnitt ist ein Teil des kommunalen Überbauplanes Schwabistal vom 15.9.1976

