



Departement
Bau, Verkehr und Umwelt
Abteilung Tiefbau

GEMEINDE Schöftland AO


STRASSE K 237 Böhlerstrasse

BEREICH RBBS: E008 +81m - E016 +238m
UH-Km: 1.117 - 2.282, Länge L=1'165 m

OBJEKT Strassenausbau und Belagssanierung

PLAN Rodungs- und Rodungsersatzplan
Situation 1:500

Vorstudien Generelles Projekt Auflageprojekt Ausführungsprojekt Ausgeführtes Werk

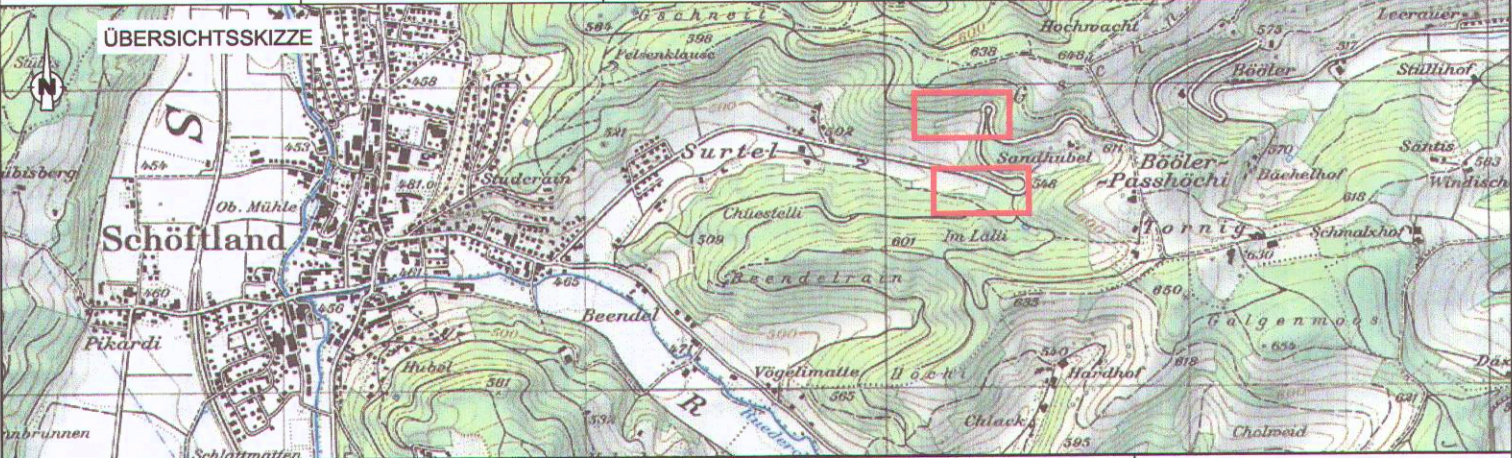

PROJEKTVERFASSER
EAG
Eichenberger AG
Bauingenieure und Planer
Hauptstrasse 34, Postfach, 5037 Muhen
Tel.: 062 737 20 30 Fax: 062 737 20 39

PLAN NR.	80254-51-64C	FORMAT : 45 / 63 FLÄCHE: 0.284 m²	
PROJEKT	DM	NAME	DATUM
GEZEICHNET	Li	20.01.2014	
GEPRÜFT	Bu	20.01.2014	
ÄNDERUNGEN	INDEX		
	A	ad	02.02.2015
	B	Li	21.06.2017
	C	Li	06.07.2017

BAUHERR
Abteilung Tiefbau
Unterhaltskreis I



EINGESEHEN		
FREIGABE		
REG. NR.	PLAN NR.	

Revision				
Index	Datum	Bezeichnung	Gezeichnet	Geprüft
A	02.02.2015	Anpassungen gem. Vernehmlassung 2014	ad	Ga / Bu
B	21.06.2017	Rodungskante im Bereich neues QP 19a	Li	pz
C	06.07.2017	Temporäre Rodung im Bereich neues QP 19a	Li	pz

Parzelle Nr.	Gemeinde	Grundeigentümer	temporäre Rodung	definitive Rodung	Ersatzaufforstung
895	Schöftland	Ortsbürgergemeinde Schöftland, 5040 Schöftland	178 m²	472 m²	m²
752	Schöftland	Müller-Müller Hans, Holzikerstrasse 21, 5040 Schöftland	3 m²	m²	m²
754	Schöftland	Neeser-Gerber Werner, Surtalweg 1, 5040 Schöftland	72 m²	m²	m²
745	Schöftland	Staat Aargau	4 m²	m²	m²
755	Schöftland	Ortsbürgergemeinde Schöftland, 5040 Schöftland	5 m²	m²	m²
2120	Schöftland	Ortsbürgergemeinde Schöftland, 5040 Schöftland	m²	m²	475 m²
Total			262 m²	472 m²	475 m²
				Differenz	3 m²

Legende:

- Temporäre Rodung
- Definitive Rodung
- Ersatzaufforstung

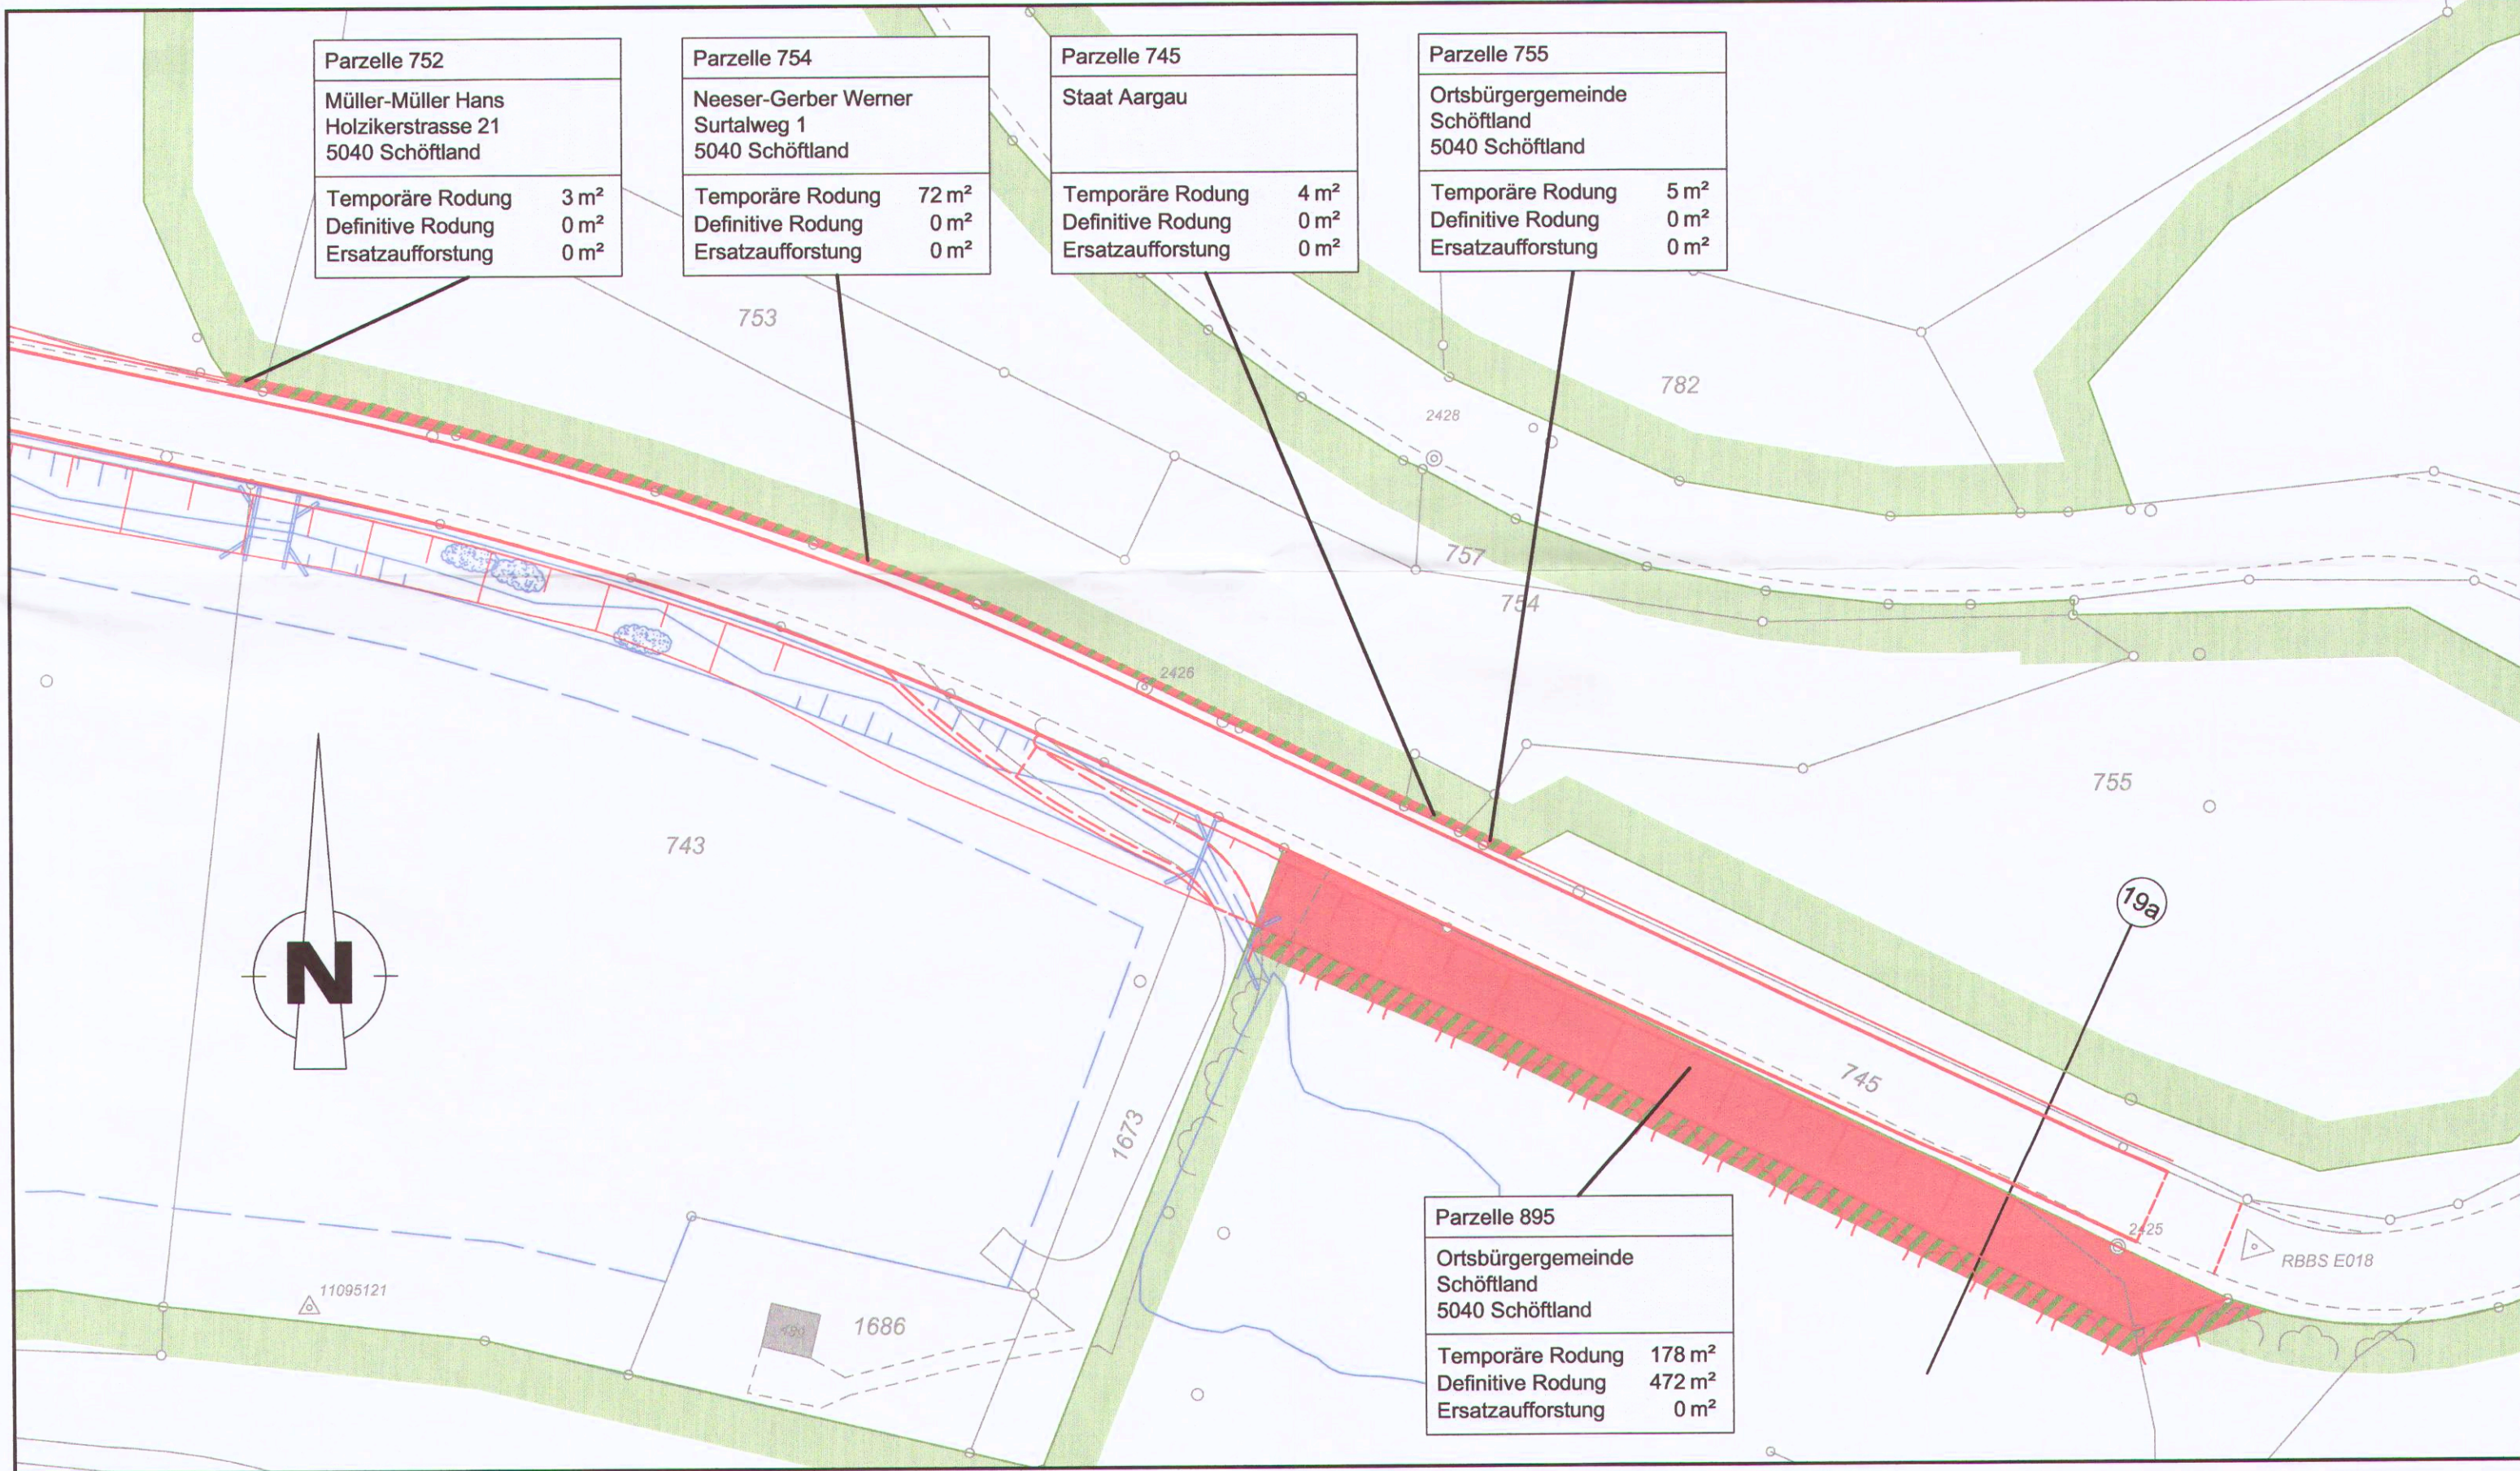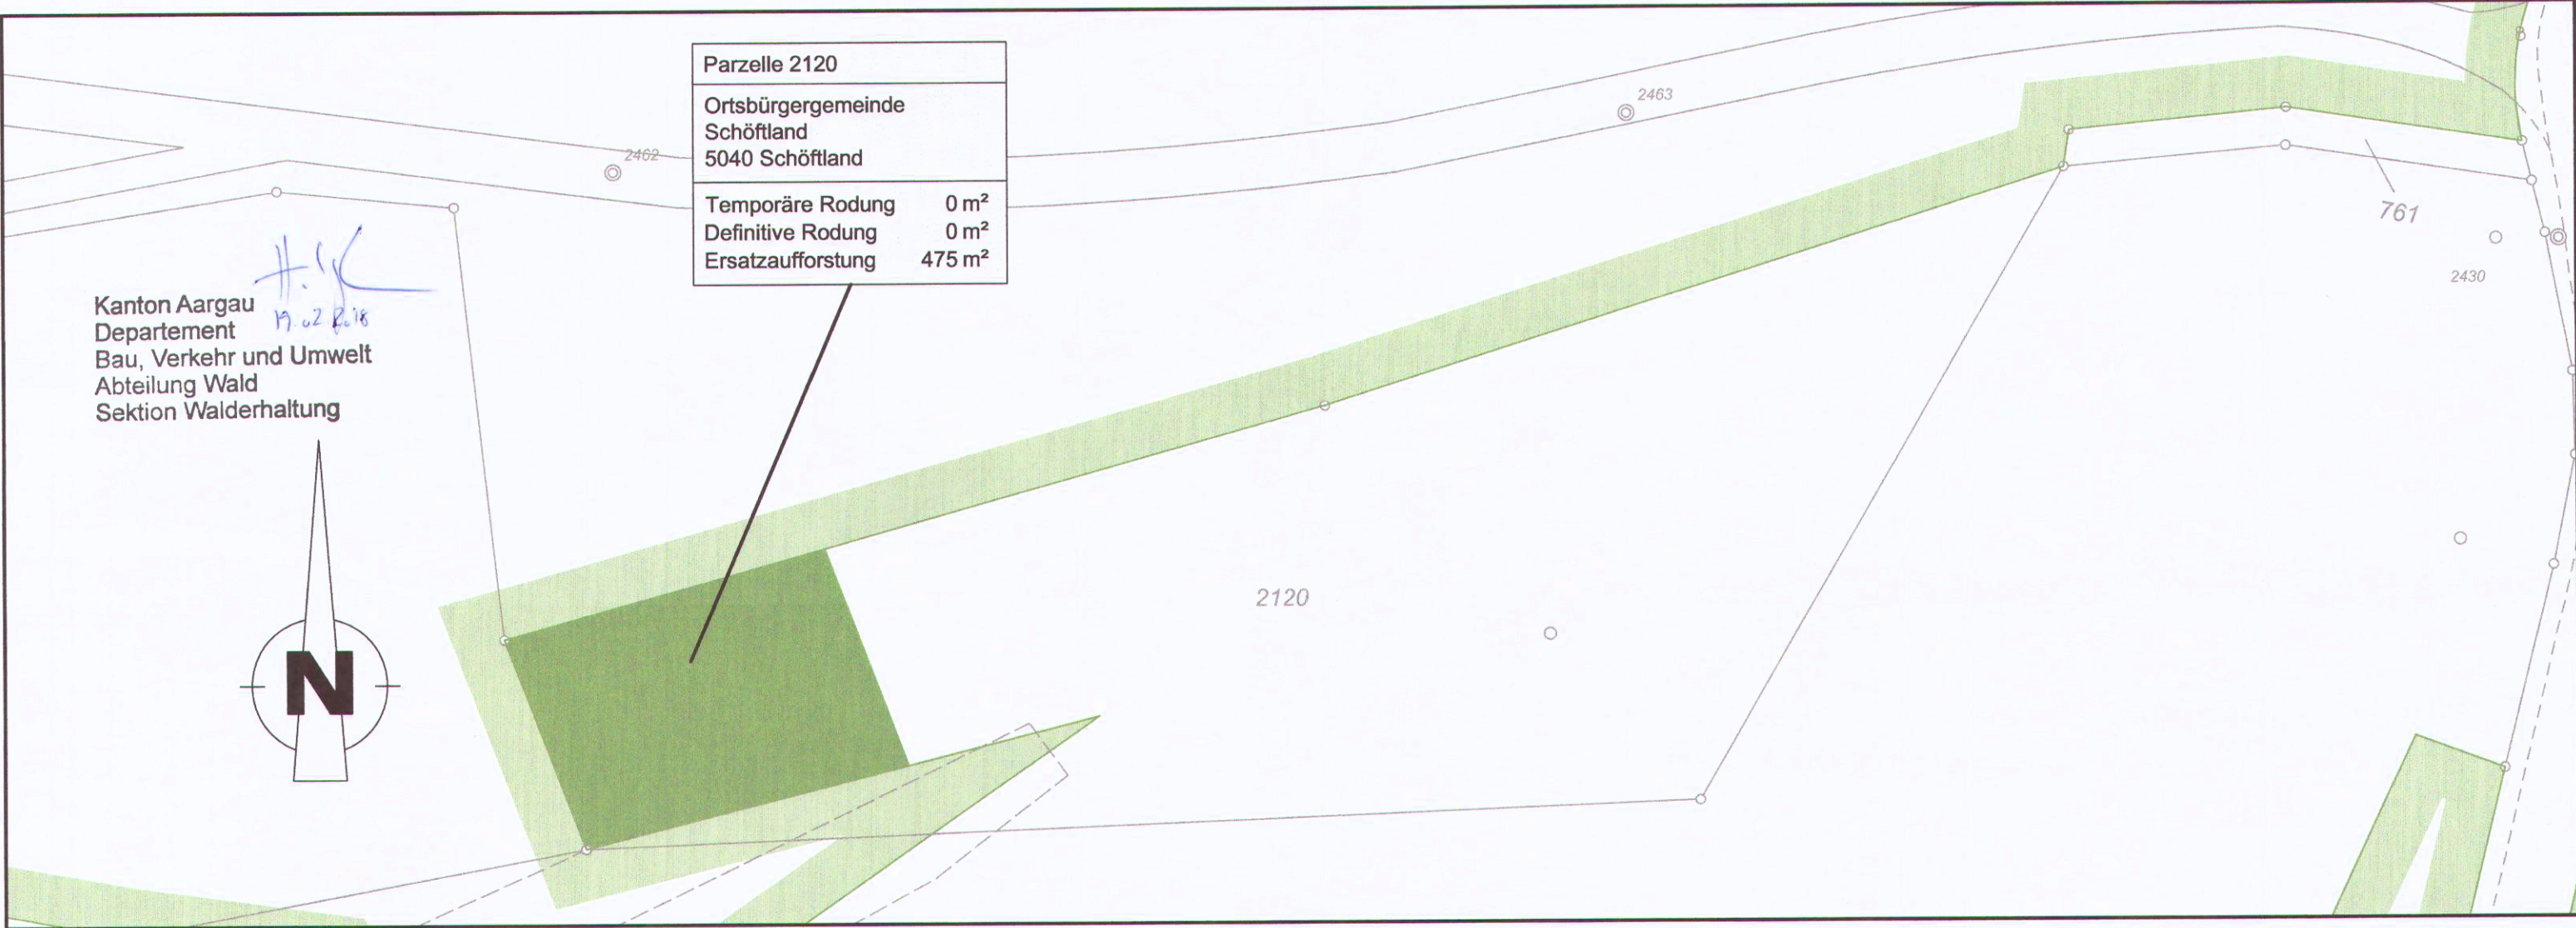

Rodung

Departement
Bau, Verkehr und Umwelt
Abteilung Wald

Rodungs-Nr: 1396 Etappen-Nr: 1 Geplante Etappen: 1 Gemeinde: Schöffland

Rodungsvorhaben: Ausbau Böhlerstrasse K237
Entscheid: Rodungsbewilligung AW
Rodungsbewilligung AW vom: 29.06.2016 Rodungsfläche Total: 482 m²
Etappenfreigabe vom: 29.06.2016 Rodungsfläche Etappe: 482 m²

Die folgende Rodung ist auszuführen bis: 31.12.2019

Flächenart	Gemeinde	Lokalname	Fläche	Bemerkung
Rodung	Schöffland	Böhler	734 482	396 m ² definitiv; 84 m ² temporär 472 262

Die Rodung wurde ausgeführt:

Gesuchsteller:
Abteilung Tiefbau, Unterhaltskreis 1
Aarauerstrasse 55
5600 Lenzburg

Ausführungsdatum:
Datum: Stempel und Unterschrift:

Revierförster:
Rodung gemäss Bewilligung ausgeführt?

Datum: Forstbetrieb
Oberes Surental
Dorfstrasse 11
5053 Staffelbach

Kreisförster:
Rodung gemäss Bewilligung ausgeführt?

Datum: Stempel und Unterschrift:



Ersatzleistung

Departement
Bau, Verkehr und Umwelt
Abteilung Wald

Rodungs-Nr: Etappen-Nr: Geplante Etappen: Gemeinde:

Rodungsvorhaben:
Entscheid:
Rodungsbewilligung AW vom: Rodungsfläche Total: m²
Etappenfreigabe vom: Ersatzaufforstung Etappe: m²

Die folgende Ersatzleistung ist auszuführen bis:

Flächenart	Gemeinde	Lokalname	Fläche	Bemerkung
Ersatzaufforstung	Schöftland	Böhler	262 - 84	temporär
Ersatzaufforstung	Schöftland	Böhler	472 - 400	definitiv

Lofermell abgegrünt am 21.02.2018 (+252 m²)

Die Ersatzleistung wurde ausgeführt:

Gesuchsteller:

Ausführungsdatum:
Datum:
Kanton Aargau
Departement
Bau, Verkehr und Umwelt
Abteilung Tiefbau
Unterhalt / Kreis I
Aarauerstrasse 55
5600 Lenzburg

Revierförster:
Ersatzleistung gemäss Bewilligung
ausgeführt?
Forstbetrieb
Oberes Suhrental
Dorfstrasse 11
5000 St. Gallen
Datum:

Kreisförster:
Ersatzleistung gemäss Bewilligung
ausgeführt?
I.O.
Datum:
Stempel und Unterschrift:



Abteilung Wald, 29.06.2016

hs 07.03.19