

DEPARTEMENT
BAU, VERKEHR UND UMWELT
Abteilung Wald

Walderhaltung

12.12.2022

Abnahme Rodung

Gemeinde: Schöffland
Rodungsgesuch Nr. BVUAW.1252

Erweiterung Kiesgrube + Überführung Pendenzen AW.212, Etappe 11

Datum Rodungsbewilligung: 30.03.2011

Datum Etappenfreigabe:

Rodungsfläche Total: 24'000m²
Rodungsfläche Etappe: 2'700m²

Die folgenden Rodungen sind auszuführen bis: 31.12.2025

Flächenart	Gemeinde	Teilfläche-Nr.	Fläche	Bemerkung
Rodung	Schöffland	1	2'700	Rodungsetappe A6-b

Gemäss § 7 Abs. 3 des Waldgesetzes des Kantons Aargau vom 1. Juli 1997 versieht das zuständige Departement die Rodungsbewilligung mit den erforderlichen Auflagen und Bedingungen. Zur Ausführung der Rodung ist vorgängig die Abnahme der Rodungsgrenzen durch die Abteilung Wald erforderlich.

Die Rodungsgrenzen wurden gemäss Bewilligung eingemessen, markiert und durch die Abteilung Wald abgenommen am: 12.12.2022

Datum: 12.12.2022

Unterschrift:



Abteilung Wald
Kreisforstamt

Weitergeleitet an Vermessungsamt

Datum: 24.08.2023

Unterschrift:



Abteilung Wald
Sektion Walderhaltung

DEPARTEMENT
BAU, VERKEHR UND UMWELT
Abteilung Wald

Walderhaltung

12.12.2022

Abnahme Rodung

Gemeinde: Schöffland
Rodungsgesuch Nr. BVUAW.1252

Erweiterung Kiesgrube + Überführung Pendenzen AW.212, Etappe 5

Datum Rodungsbewilligung: 30.03.2011

Datum Etappenfreigabe: 08.02.2017

Rodungsfläche Total: 24'000m²
Rodungsfläche Etappe: 6'300m²

Die folgenden Rodungen sind auszuführen bis: 31.12.2025

Flächenart	Gemeinde	Teilfläche-Nr.	Fläche	Bemerkung
Rodung	Schöffland	1	6'300	Rodungsetappe A6-a

Gemäss § 7 Abs. 3 des Waldgesetzes des Kantons Aargau vom 1. Juli 1997 versieht das zuständige Departement die Rodungsbewilligung mit den erforderlichen Auflagen und Bedingungen. Zur Ausführung der Rodung ist vorgängig die Abnahme der Rodungsgrenzen durch die Abteilung Wald erforderlich.

Die Rodungsgrenzen wurden gemäss Bewilligung eingemessen, markiert und durch die Abteilung Wald abgenommen am: 12.12.2022

Datum: 12.12.2022

Unterschrift:



Abteilung Wald
Kreisforstamt

Weitergeleitet an Vermessungsamt


Datum: 24.08.2023

Unterschrift:




Abteilung Wald
Sektion Walderhaltung


Übersicht 1:5'000

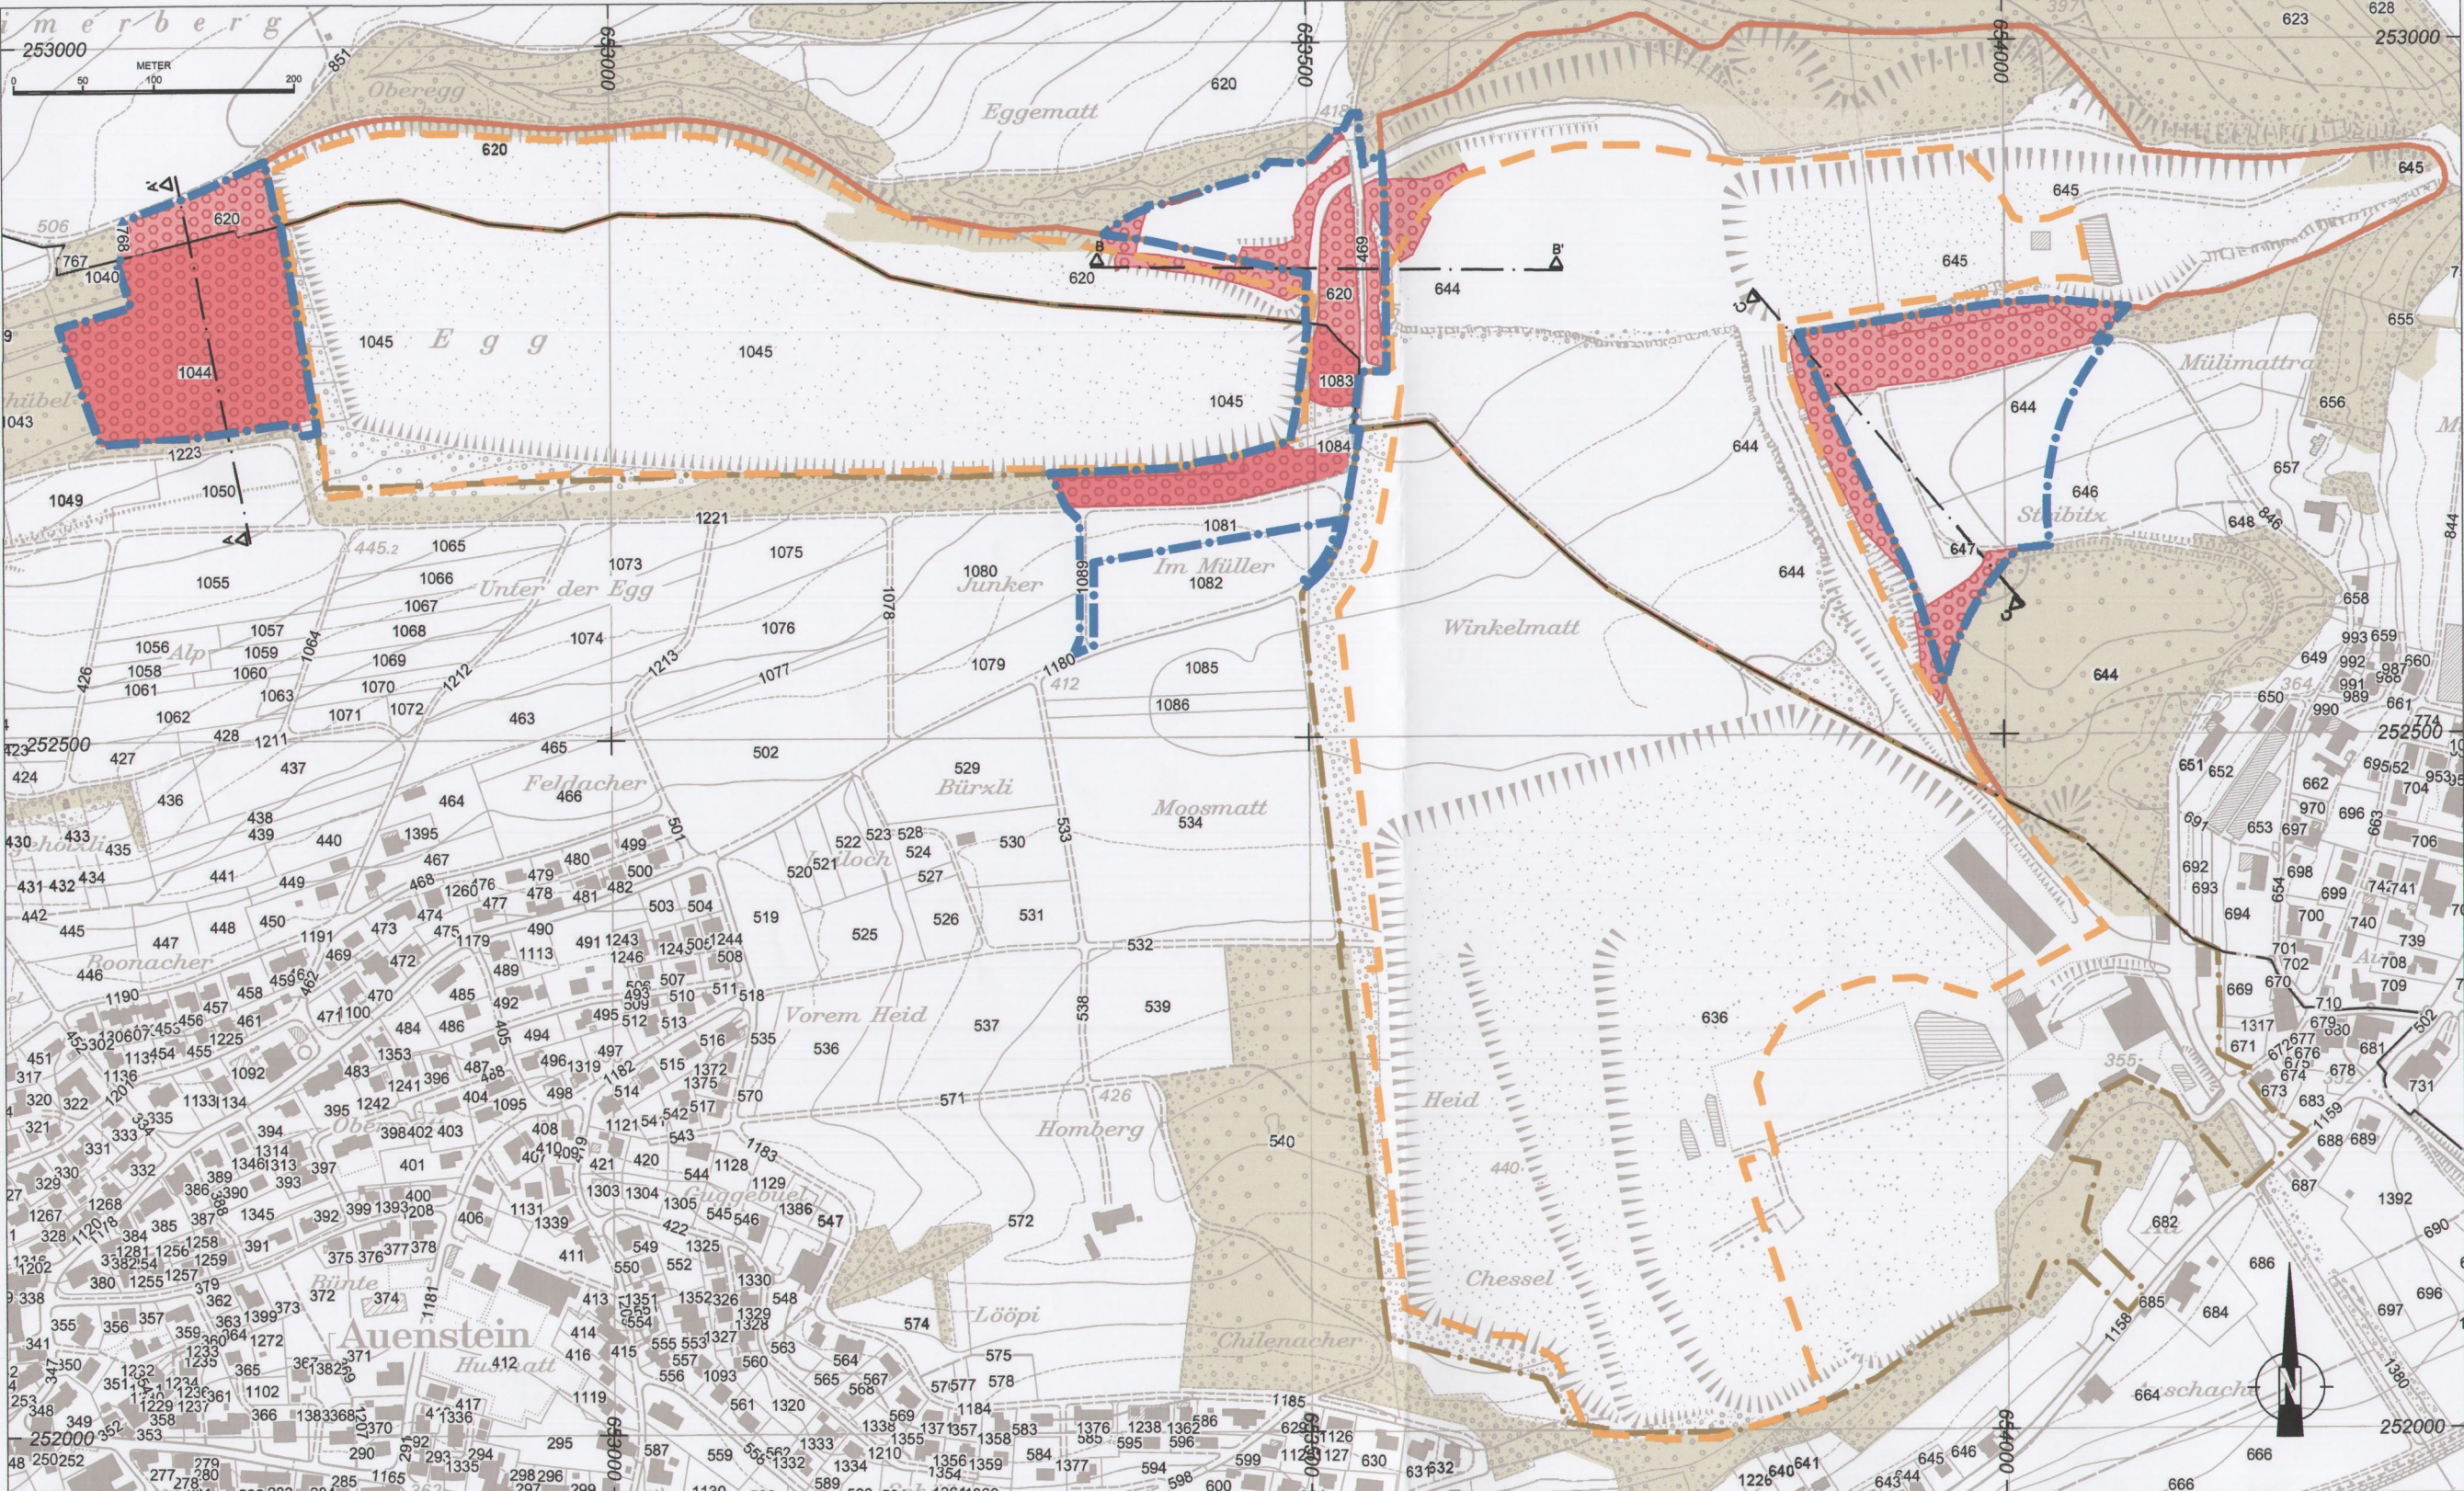

Erweiterungsbereich Mitte

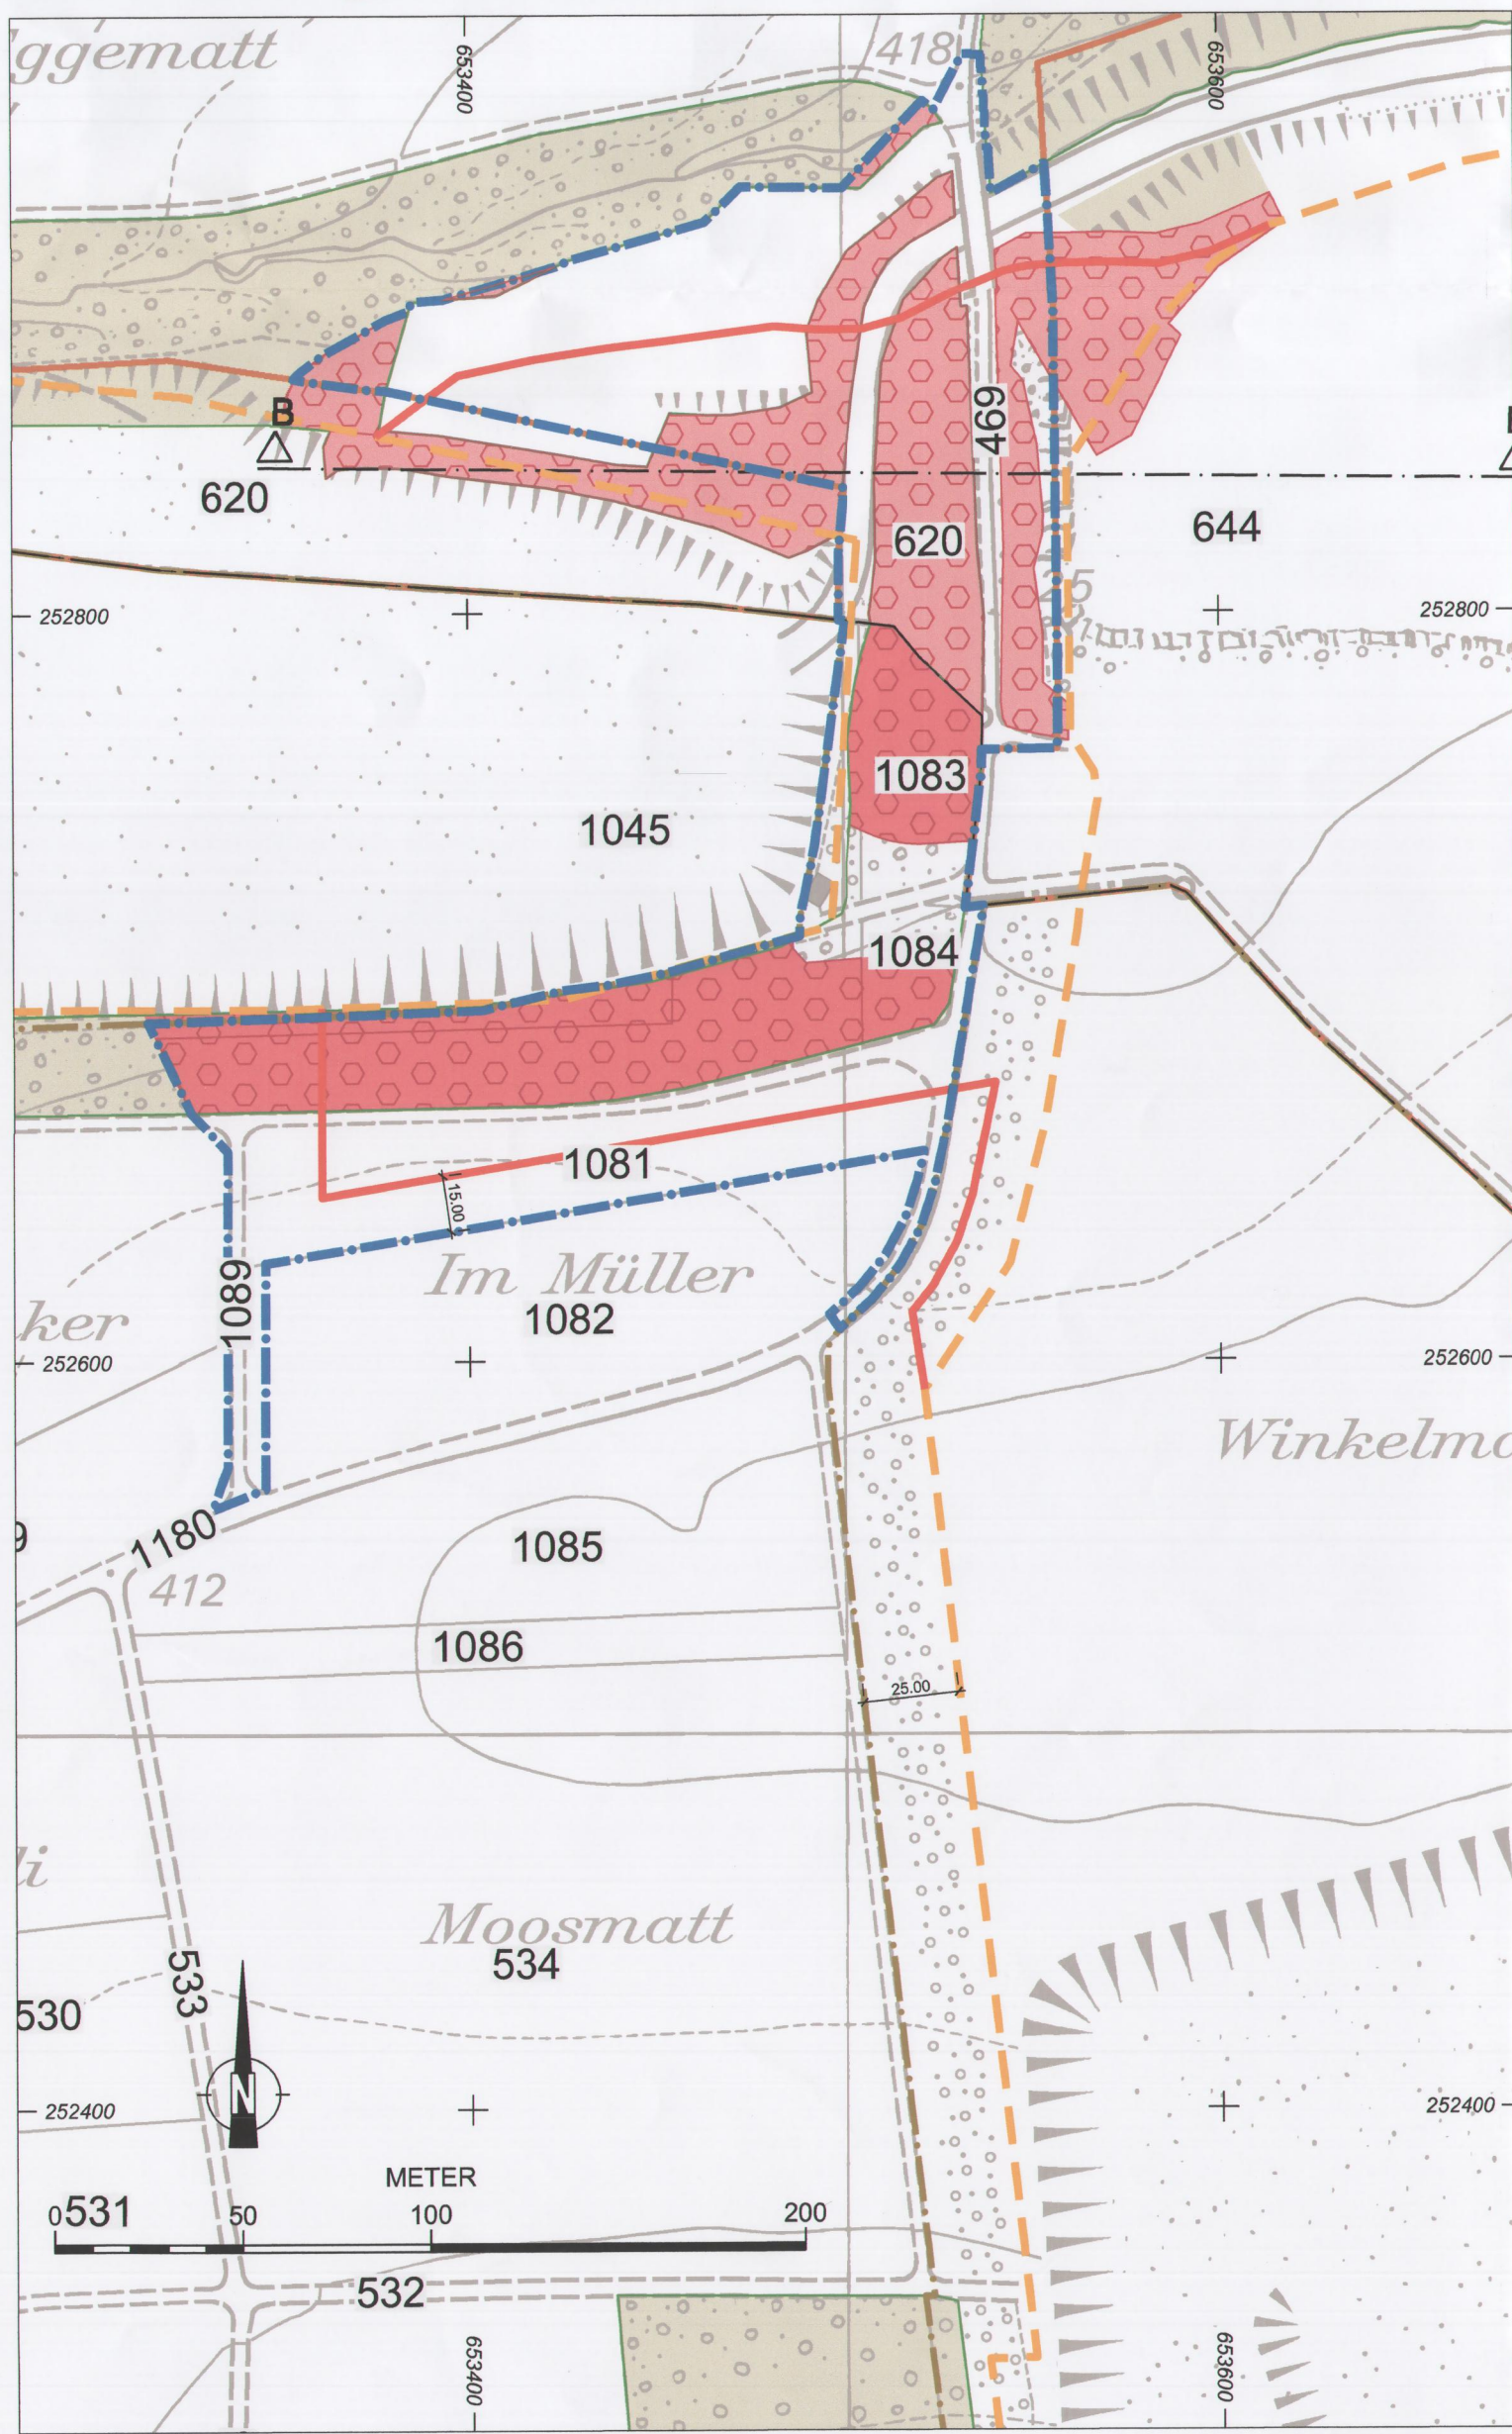


Rodung

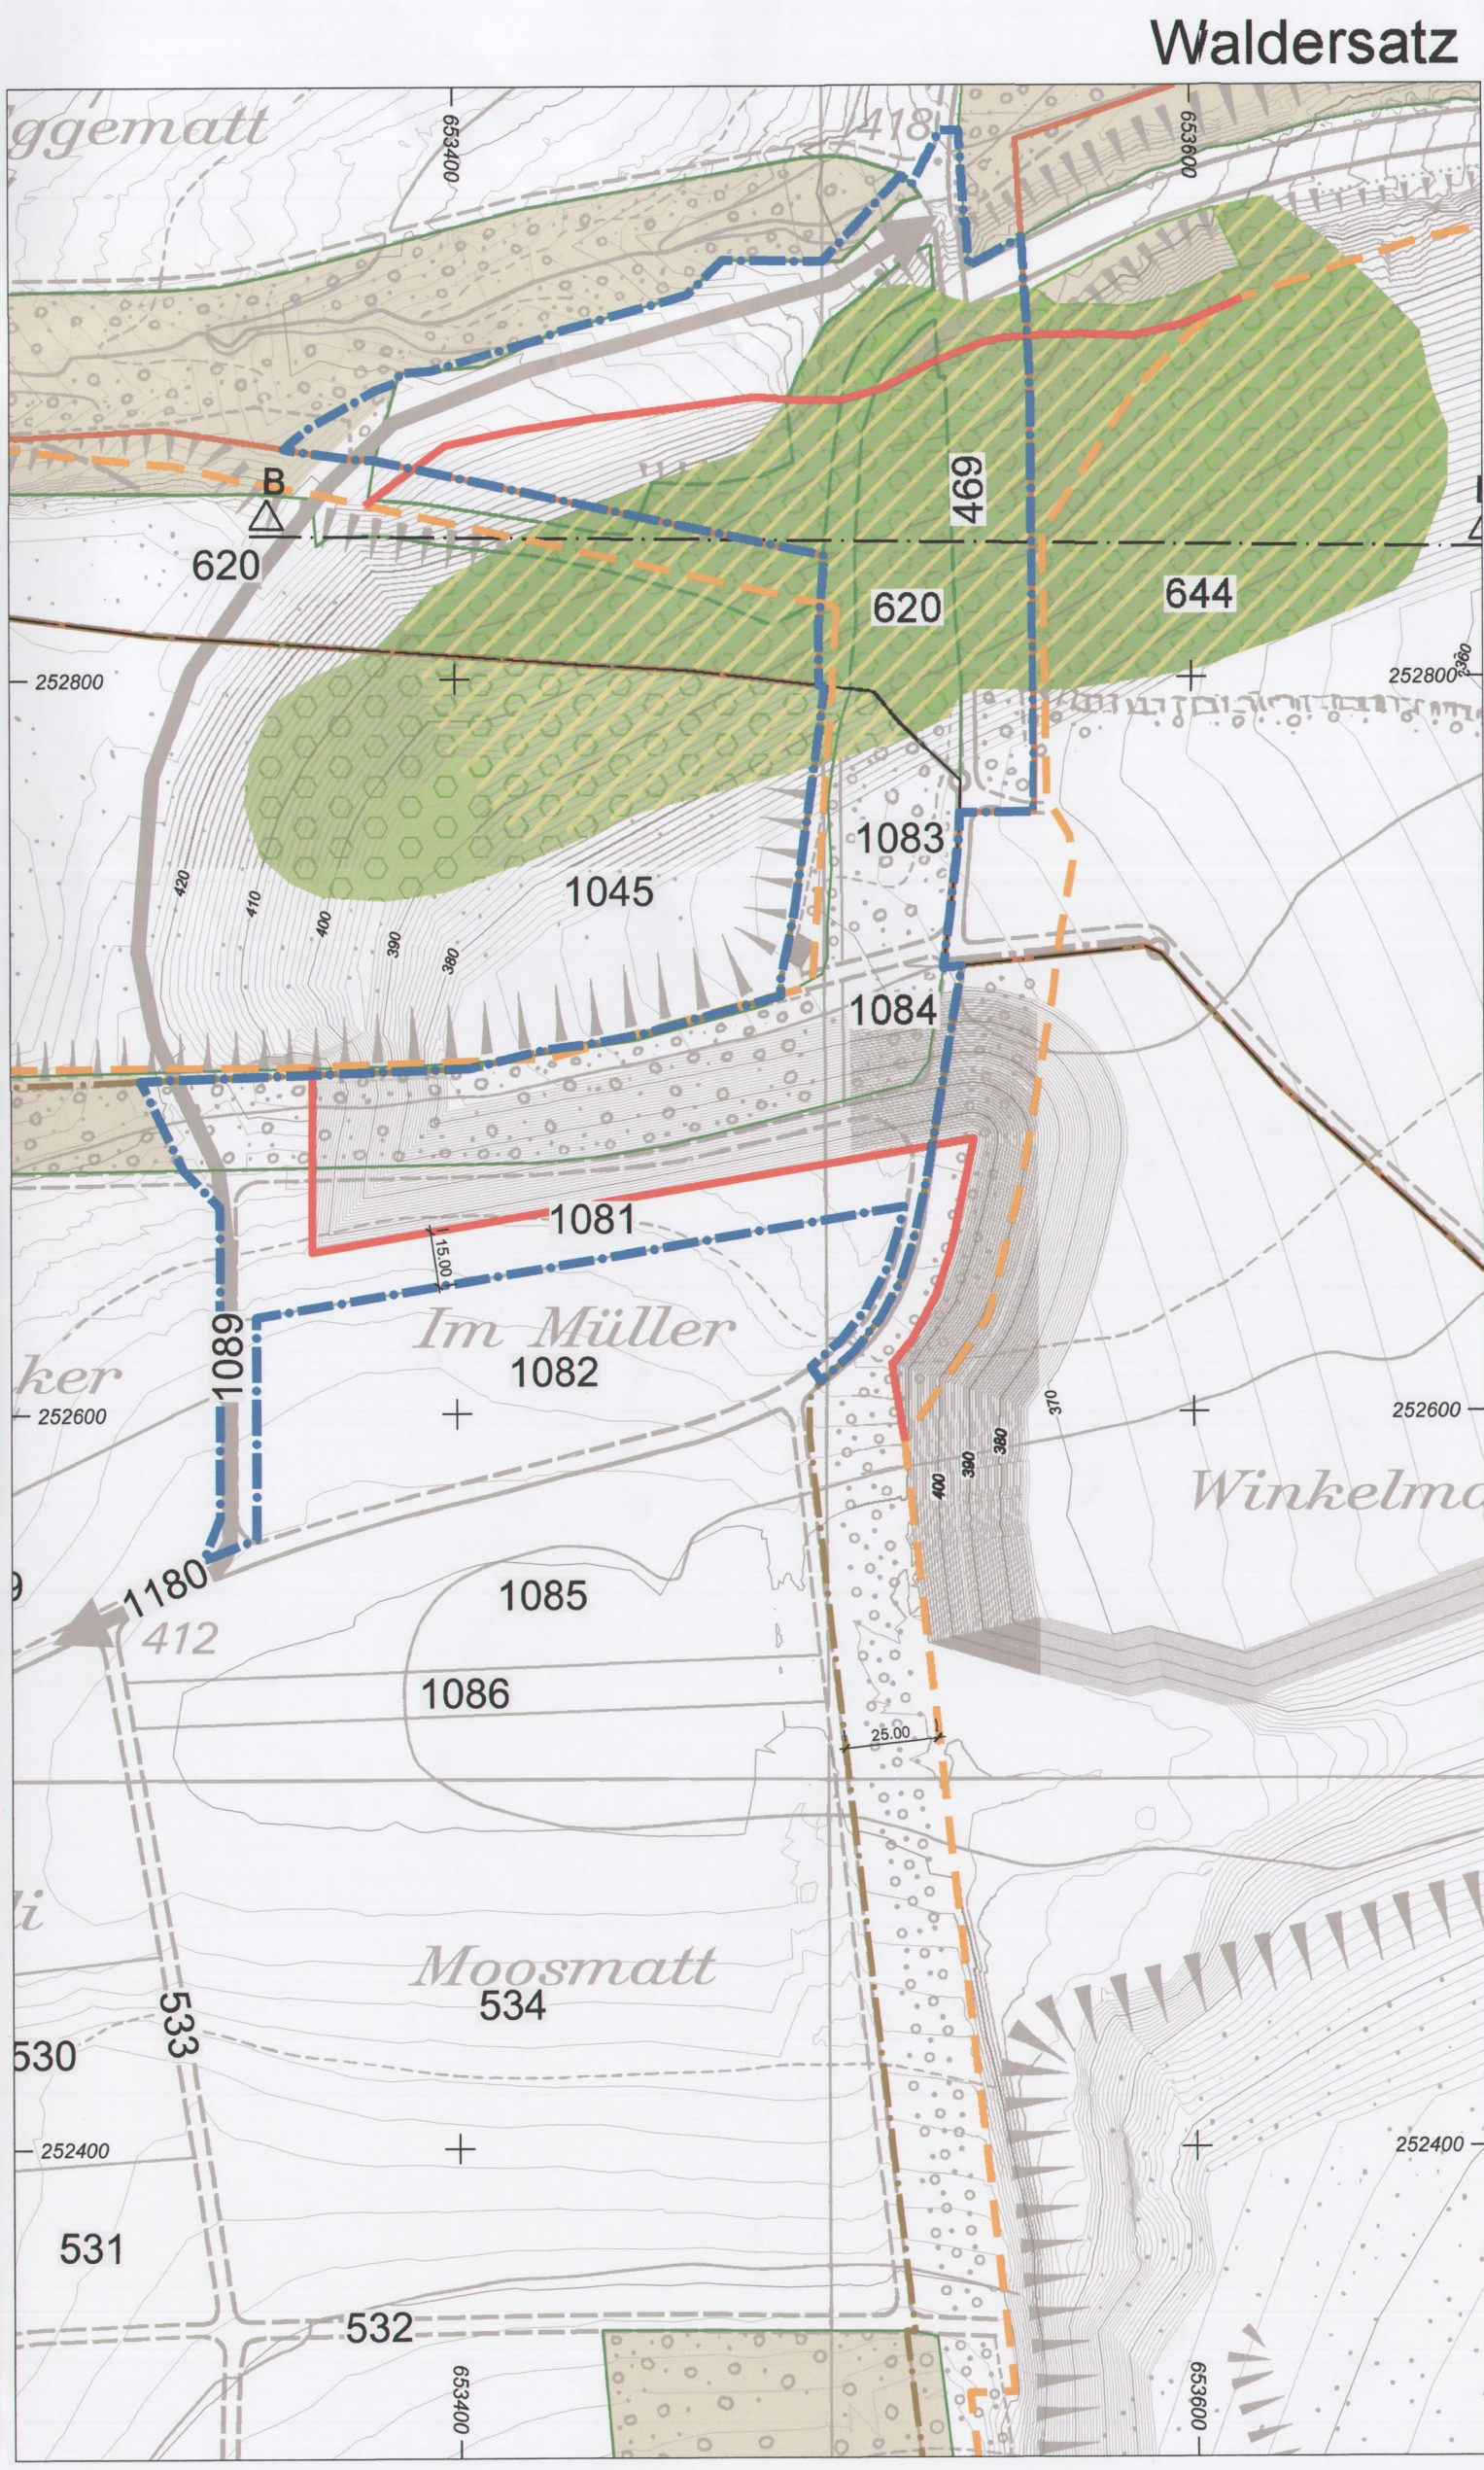


Waldersatz

Erweiterungsbereich Ost

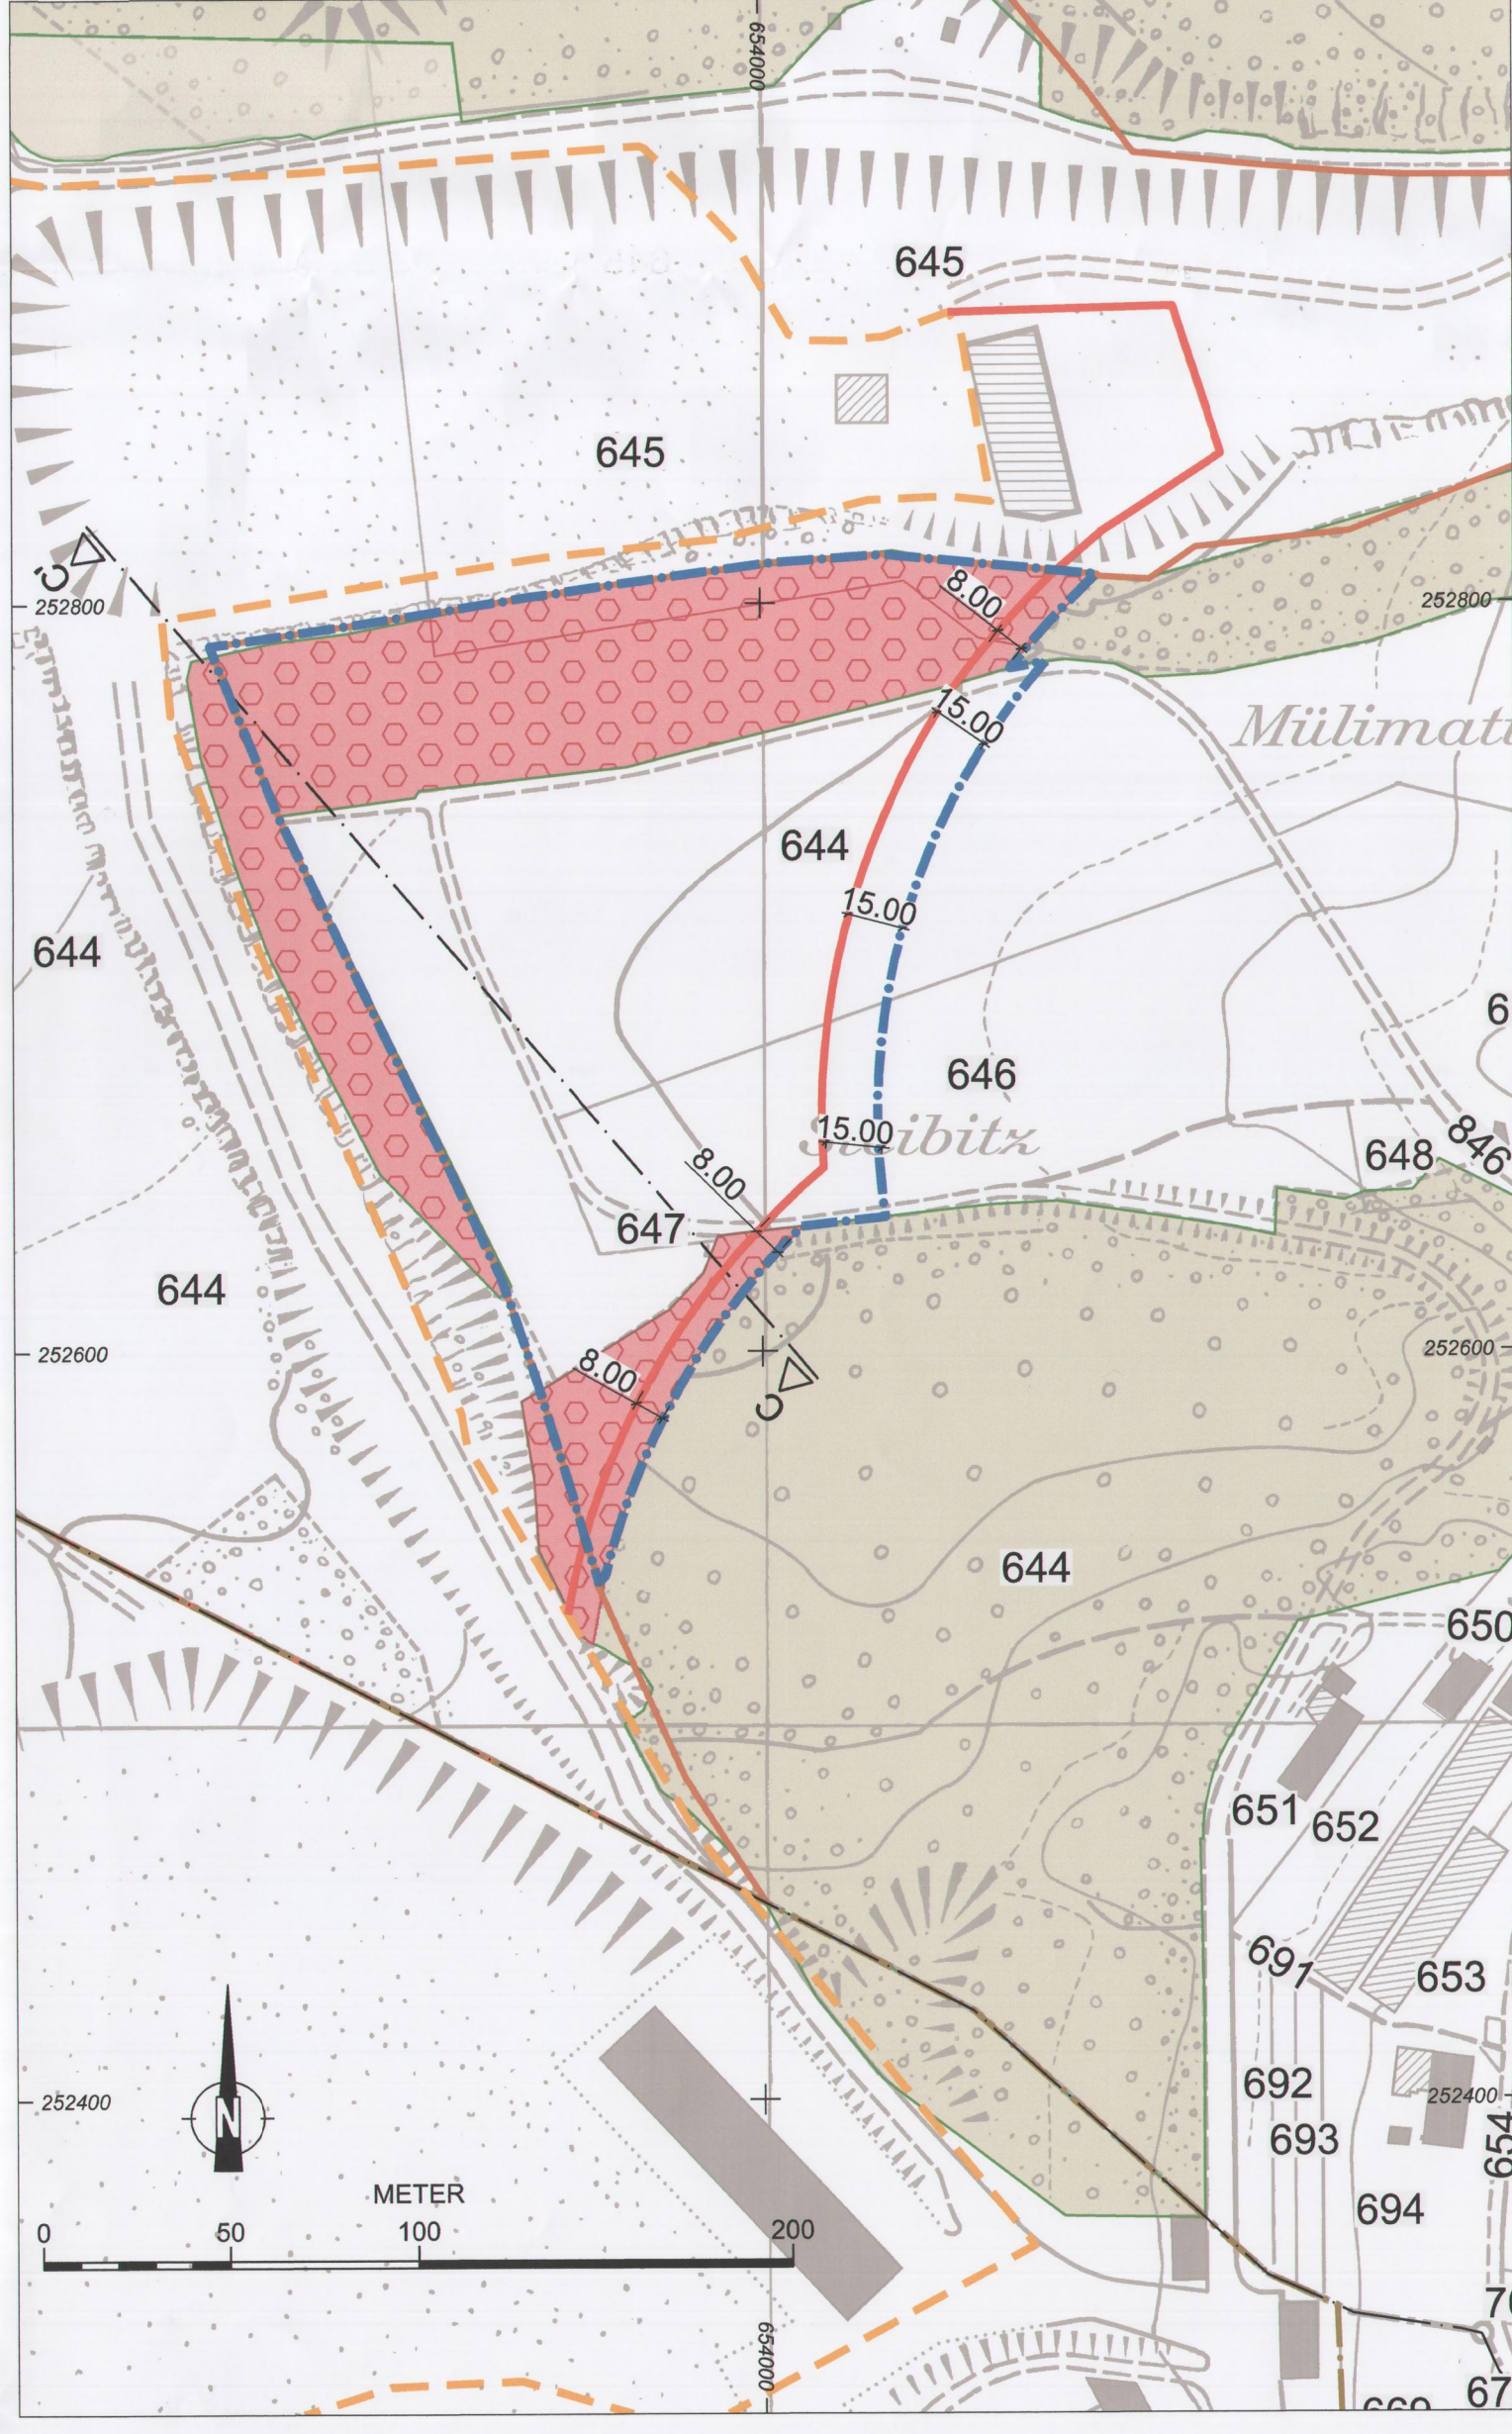


Rodung

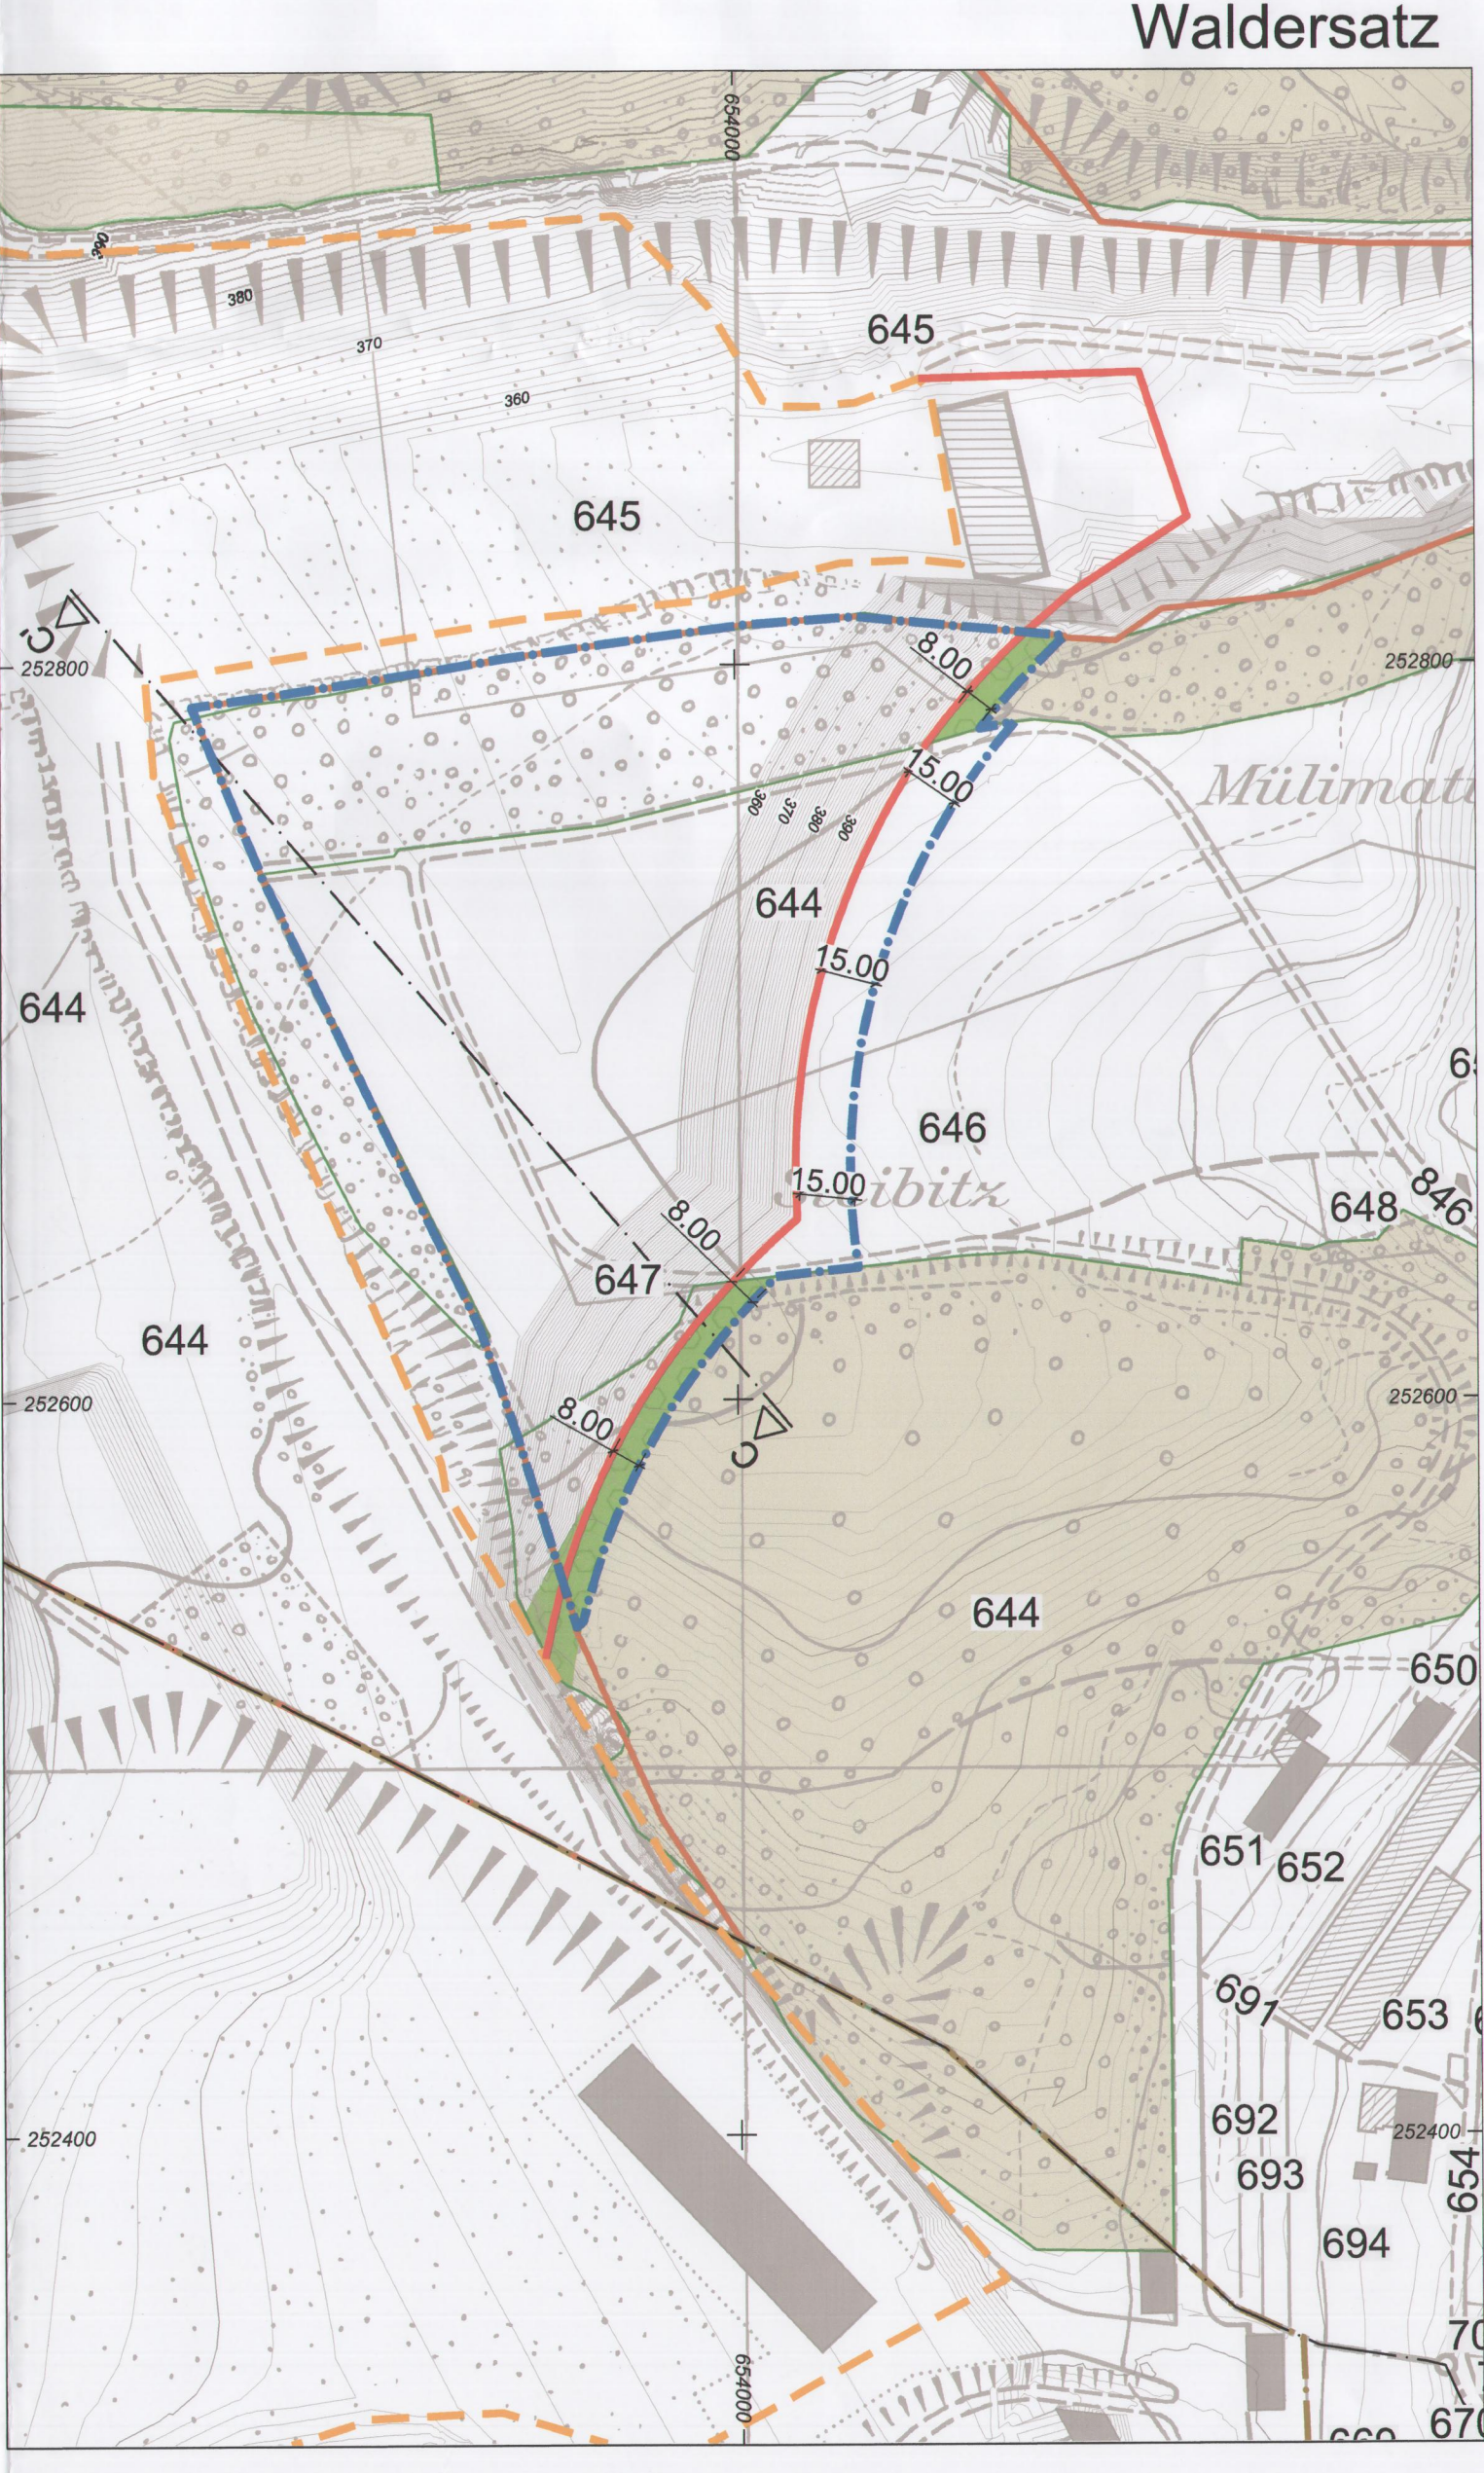

Waldersatz

Erweiterungsbereich West Rodung

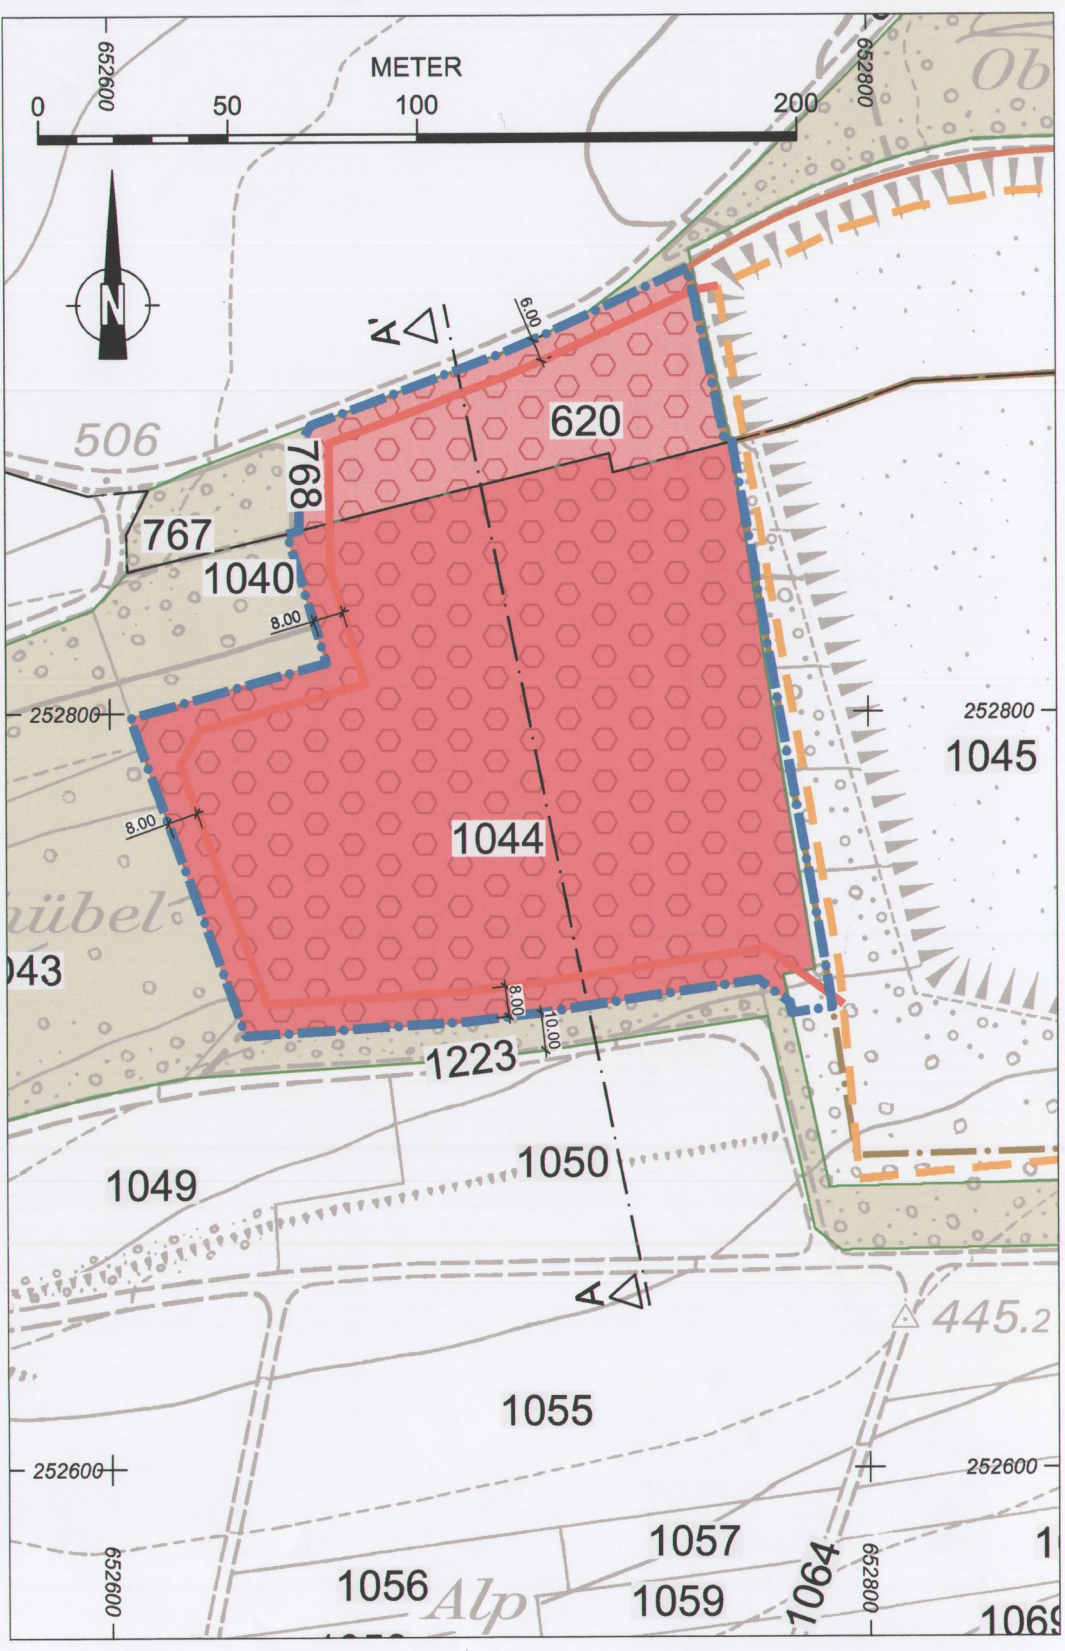

Waldersatz



Legende

Ausgangslage:

Raumplanung - Zonen, Grenzen

- / 231 Parzellengrenze / Parzellennummer
- Gemeindegrenze
- Materialabbauzone Veltheim genehmigt (Gemäss Metron, Quelle: Büro BC, März 2018)
- Materialabbauzone Auenstein genehmigt (Quelle: Büro BC, März 2018)
- Abbauperimeter bewilligt (bestehende Abbaubewilligung 2 und 3 Jakobsberg-Egg)

Wald

- bestehender Wald gemäss agis Kt. AG, 2014

Projektbezogen:

Erweiterungsbereiche

- Begrenzung Nutzungszonen geplant (Quelle: Büro BC, Mai 2018)
- Abbaubereich geplant "West", "Mitte", "Ost" (Quelle: Büro BC, Mai 2018)

Rodungsflächen

- Rodungen Auenstein
- Rodungen Veltheim

Waldersatzflächen

- Aufforstung Auenstein
- Aufforstung Veltheim
- Regenerationsfläche, natürliche Waldsukzession

Relief

- Endgestaltung Variante "Tief", Höhenlinien 1 m und 10 m

Infrastruktur

- Verlegung Veltheimerstrasse

Quellen / Hinweise:

- Höhendaten: Geländemodell Umgebung: swissALTI3D, swisstopo, Stand 2013; Geländemodell Steinbruch, Büro Porta AG Brugg, Stand 15.07.2016
- AV-Daten / Gemeindegrenze: Porta & Partner, Antilke Vermessung vom 10. Juni 1994, Stand 2014
- Materialabbauzone: Bestehende Materialabbauzone Veltheim gem. Metron 20.06.2016 und Büro BC, März 2018; Best. Materialabbauzone Auenstein gem. Büro Porta, 13.06.2016 und Büro BC, März 2018
- Waldrand: Waldfeststellung Kanton Aargau, 2014

Rodung und Waldersatz

Übersicht M 1: 5'000
Situation M 1: 2'000

Kanton Aargau
Departement
Bau, Verkehr und Umwelt
Abteilung Wald
Sektion Walderhaltung
H.ijk
11.02.2018; angeschlossen dem Plan vom 08.08.2018

LANDSCHAFTS- UND ABBAUPLAN
Entwicklung Steinbruch "Jakobsberg-Egg"
Gemeinden Auenstein und Veltheim, Kanton Aargau
Rodungsgesuch

Sachbearb.: jw	Gezeichnet: mhw/jw	Geprüft: jw	Format: 60/105	Auftrags-Nr.: 1028	Plan-ID: 009-1c	Datum: 31.05.2018	Plan-Nr.: RO-2
Planer:  ilu Institut für Landschafts- und Umweltschutz				Auftraggeber:  jura cement			