

**DEPARTEMENT
BAU, VERKEHR UND UMWELT**
Abteilung Wald

Walderhaltung

08.12.2021

Abnahme Ersatzaufforstung

Gemeinde: Hausen (AG)
Rodungsgesuch Nr. BVUAW.1390

Amphibienschutz und Belagserneuerung K 401, Etappe 1

Datum Rodungsbewilligung: 20.01.2017

Datum Etappenfreigabe: 20.01.2017

Ersatzaufforstungsfläche Total: 3'148m²

Ersatzaufforstungsfläche Etappe: 3'148m²

Die folgenden Ersatzaufforstungen sind auszuführen bis: 31.12.2022

Flächenart	Gemeinde	Teilfläche-Nr.	Fläche	Bemerkung
Ersatzaufforstung	Böttstein	9	368	Geometrie anpassen an projektire Parzelle der neuen Vermessung
Ersatzaufforstung	Habsburg	11	340	Geometrie anpassen an projektire Parzelle der neuen Vermessung
Temporäre Rodung	Habsburg	12	907	Geometrie anpassen an projektire Parzelle der neuen Vermessung
Temporäre Rodung	Hausen (AG)	8	1'440	Geometrie anpassen an projektire Parzelle der neuen Vermessung
Ersatzaufforstung	Hausen (AG)	10	93	Geometrie anpassen an projektire Parzelle der neuen Vermessung

Gemäss § 7 Abs. 3 des Waldgesetzes des Kantons Aargau vom 1. Juli 1997 versieht das zuständige Departement die Rodungsbewilligung mit den erforderlichen Auflagen und Bedingungen. Die Abteilung Wald bestätigt, dass die Ersatzaufforstungspflicht gemäss Rodungsbewilligung erfüllt wurde.

Die oben erwähnte Ersatzaufforstung wurde gemäss Bewilligung ausgeführt und durch die Abteilung Wald abgenommen am: 06.12.2021

Datum: 8.12.2021

Unterschrift:



Abteilung Wald
Kreisforstamt



Weitergeleitet an Vermessungsamt

Datum: 05.10.2022

Unterschrift:



Abteilung Wald
Sektion Walderhaltung

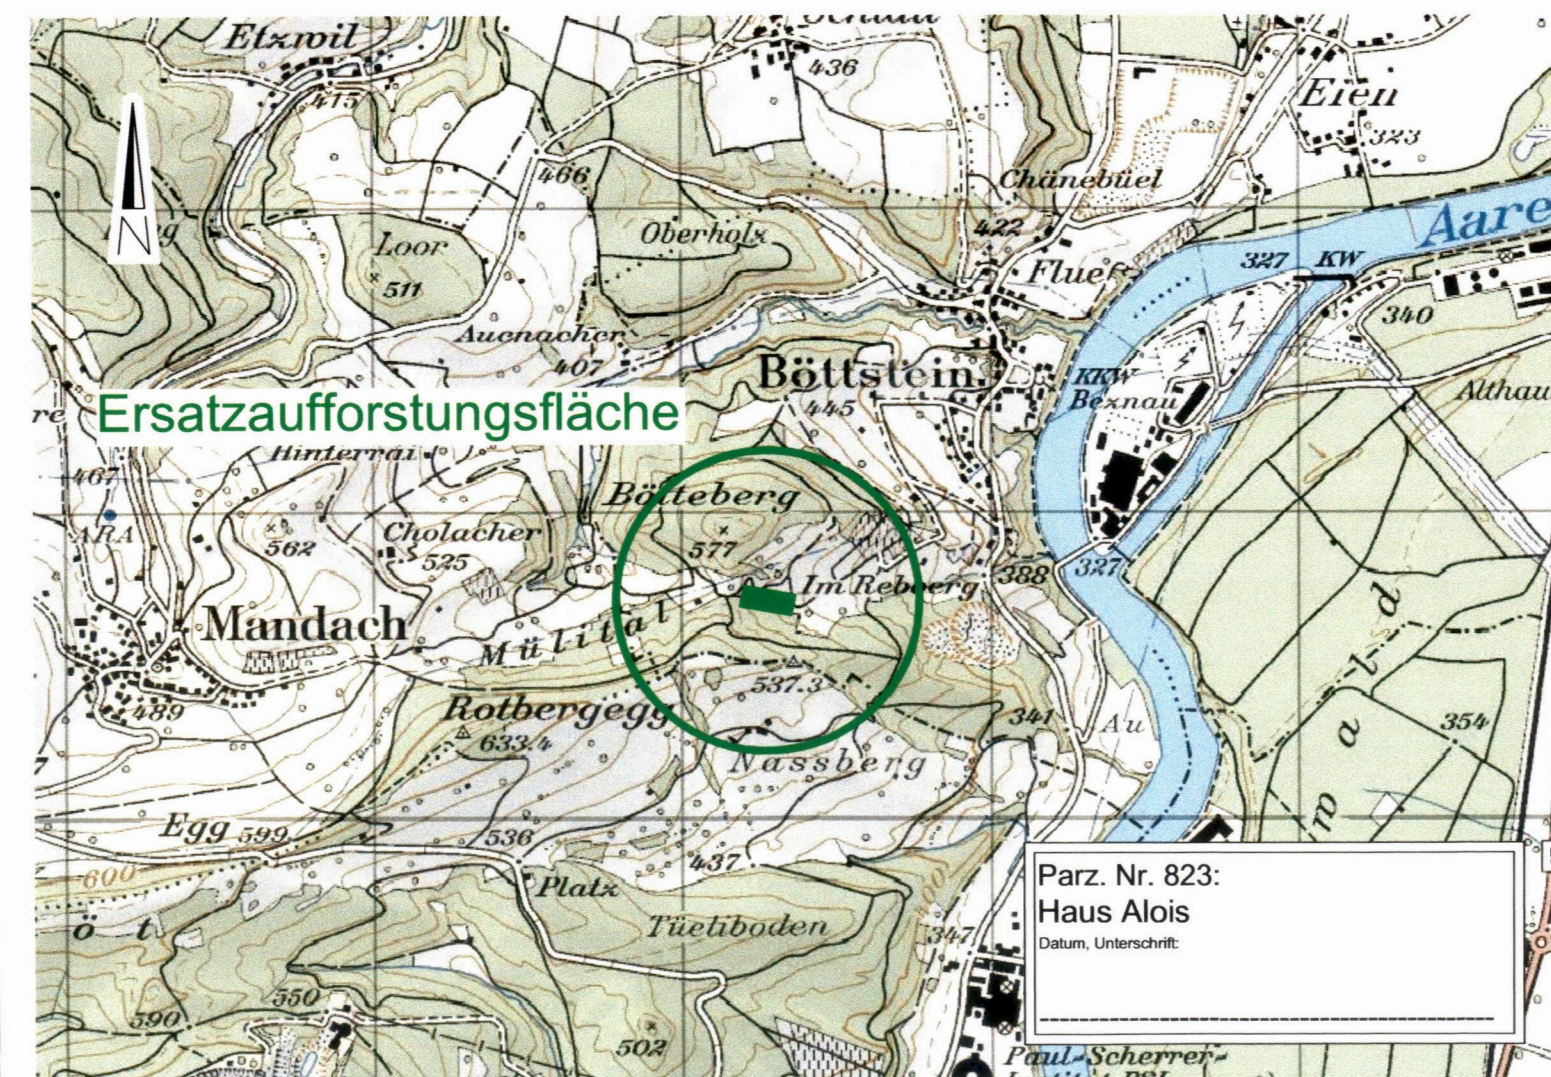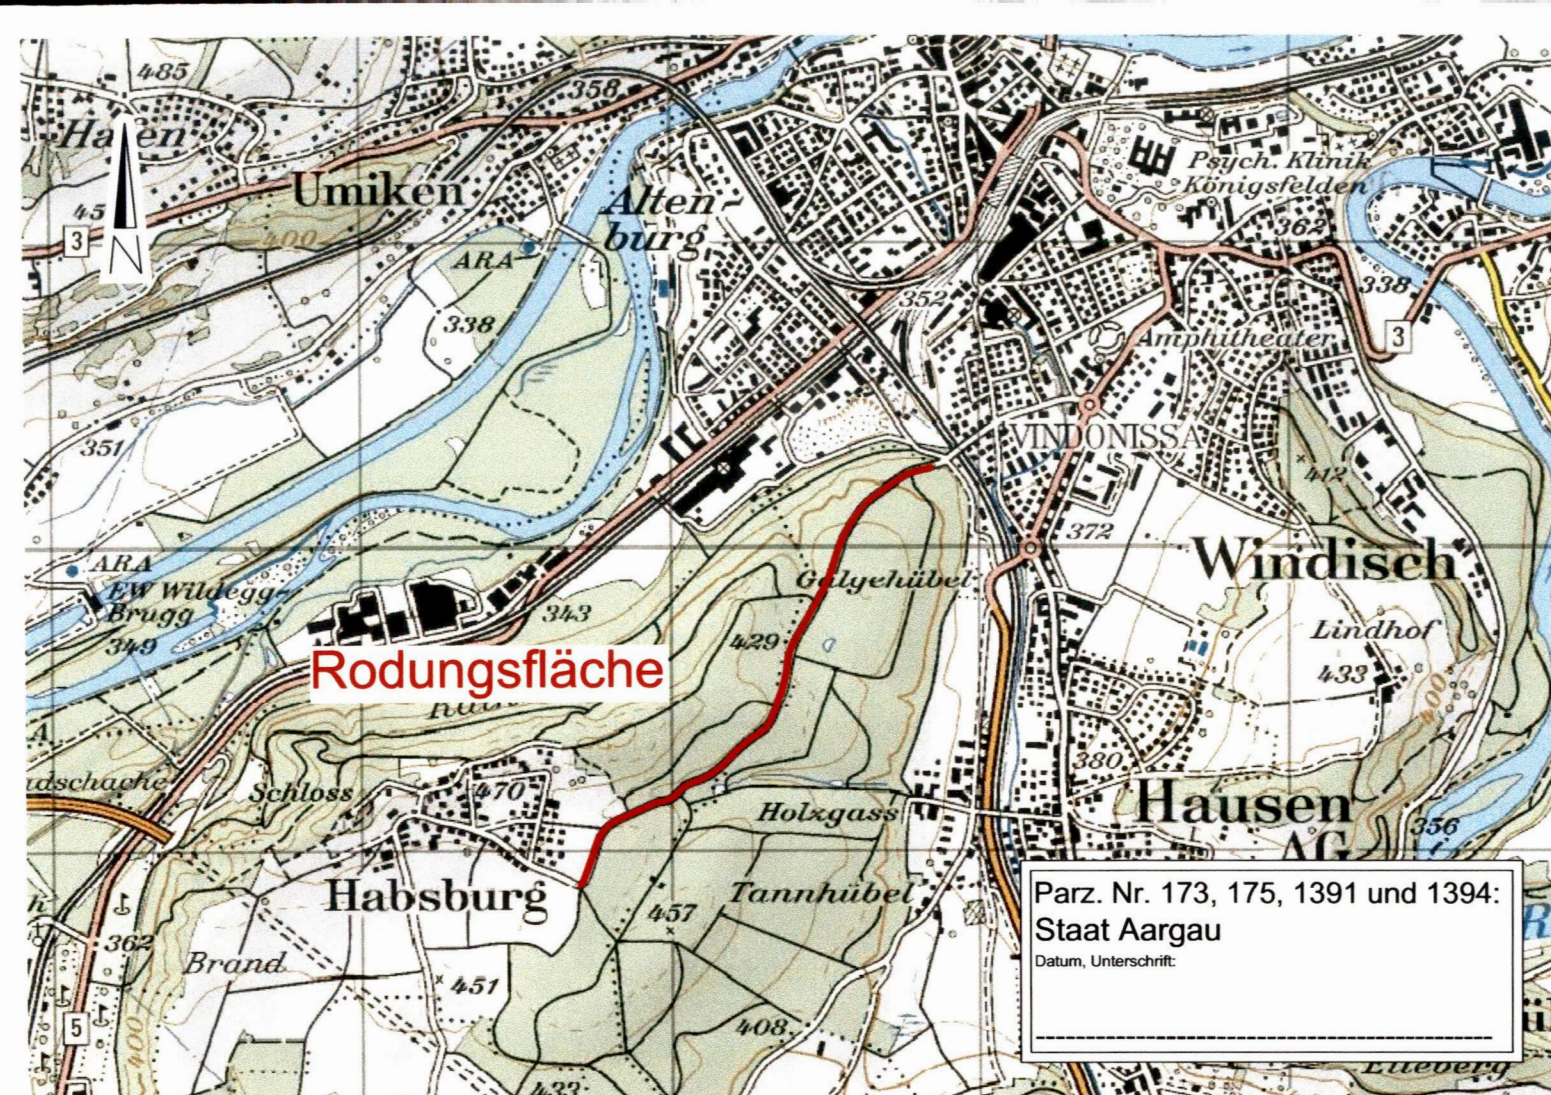

GEMEINDE Habsburg / Windisch / Hausen


36

STRASSE K 401 AO

BEREICH K 401: M 804 + 50m bis M 818 + 150m L = 2'030m

OBJEKT Belagssanierung Habsburgstrasse

PLAN Rodungsgesuch 1:25'000

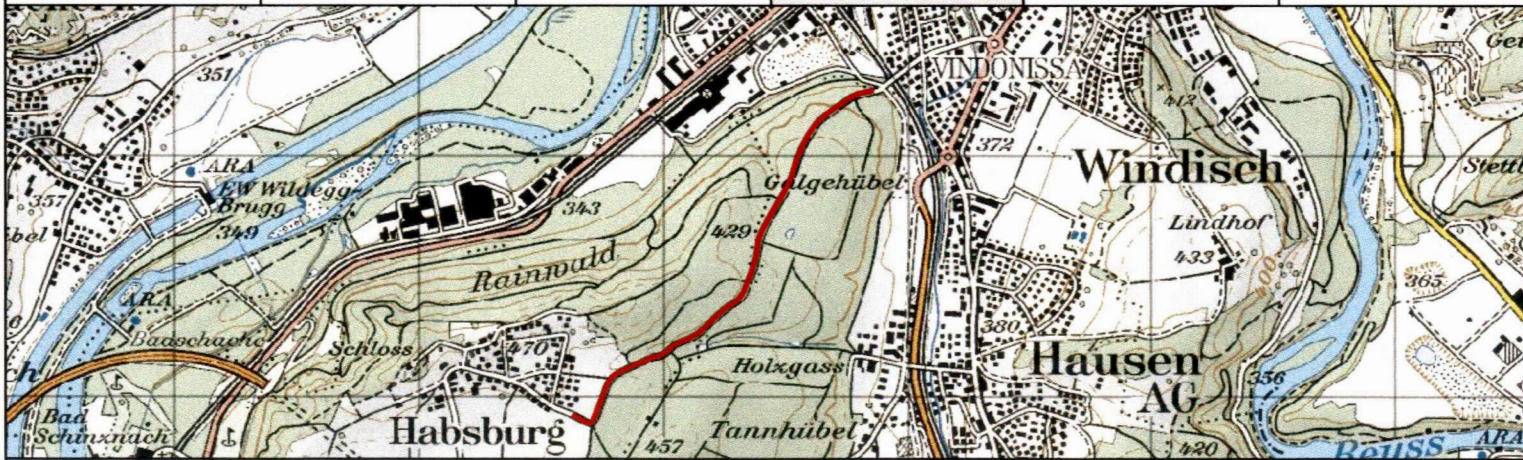Vorstudien	Vorprojekt	Bauprojekt	Auflageprojekt	Ausführungsprojekt	Ausgeführtes Werk
					
PROJEKTVERFASSER:			PLAN NR. 1309.22	FORMAT: 63 x 30 FLÄCHE: 0.189 m ²	
STEINMANN INGENIEURE UND PLANER AG Dipl. Ing. ETH/SIA, pat. Ing. Geometer Aarauerstrasse 69 5200 Brugg brugg@steinmann-ing.ch			PROJEKT	NAME	DATUM
			GEZEICHNET	Do	Dez. 2015
			GEPRÜFT	ML / AS	Juli 2016
				Do	09.08.2016
BAUHERR:			ÄNDERUNGEN	INDEX	
				A	
				B	
				C	
Abteilung Tiefbau Unterhaltskreis II			FREIGABE		
			REG. NR. 099.401.002	PLAN NR. 022	

Gemeinde Böttstein
1:1000

Kanton Aargau
Departement
Bau, Verkehr und Umwelt
Abteilung Wald
Kreisforstamt 2 Baden - Zurzach

Aarau, 18. Januar 2017
Högi, Stv. Kr.

