

DEPARTEMENT
BAU, VERKEHR UND UMWELT
Abteilung Wald

Walderhaltung

31.08.2023

Abnahme Rodung

Gemeinde: Seon
Rodungsgesuch Nr. BVUAW.1594

Radweg Staufen Seon R550 , Etappe 1

Datum Rodungsbewilligung: 20.01.2022

Datum Etappenfreigabe:

Rodungsfläche Total: 3'086m²
Rodungsfläche Etappe: 3'086m²

Die folgenden Rodungen sind auszuführen bis: 31.12.2024

Flächenart	Gemeinde	Teilfläche-Nr.	Fläche	Bemerkung
Temporäre Rodung	Lenzburg	4	518	
Rodung	Lenzburg	5	1'871	
Temporäre Rodung	Seon	1	196	Abschnitt noch nicht freigegeben, wird zu späterem Zeitpunkt realisiert.
Rodung	Seon	2	157	Abschnitt noch nicht freigegeben, wird zu späterem Zeitpunkt realisiert.
Temporäre Rodung	Staufen	6	115	
Rodung	Staufen	7	229	

Gemäss § 7 Abs. 3 des Waldgesetzes des Kantons Aargau vom 1. Juli 1997 versieht das zuständige Departement die Rodungsbewilligung mit den erforderlichen Auflagen und Bedingungen. Zur Ausführung der Rodung ist vorgängig die Abnahme der Rodungsgrenzen durch die Abteilung Wald erforderlich.

Die Rodungsgrenzen wurden gemäss Bewilligung eingemessen, markiert und durch die Abteilung Wald abgenommen am:

Datum: 31.08.2023

Unterschrift:



Abteilung Wald
Kreisforstamt


Weitergeleitet an Vermessungsamt

Datum: 04.09.2023

Unterschrift:



Abteilung Wald
Sektion Walderhaltung

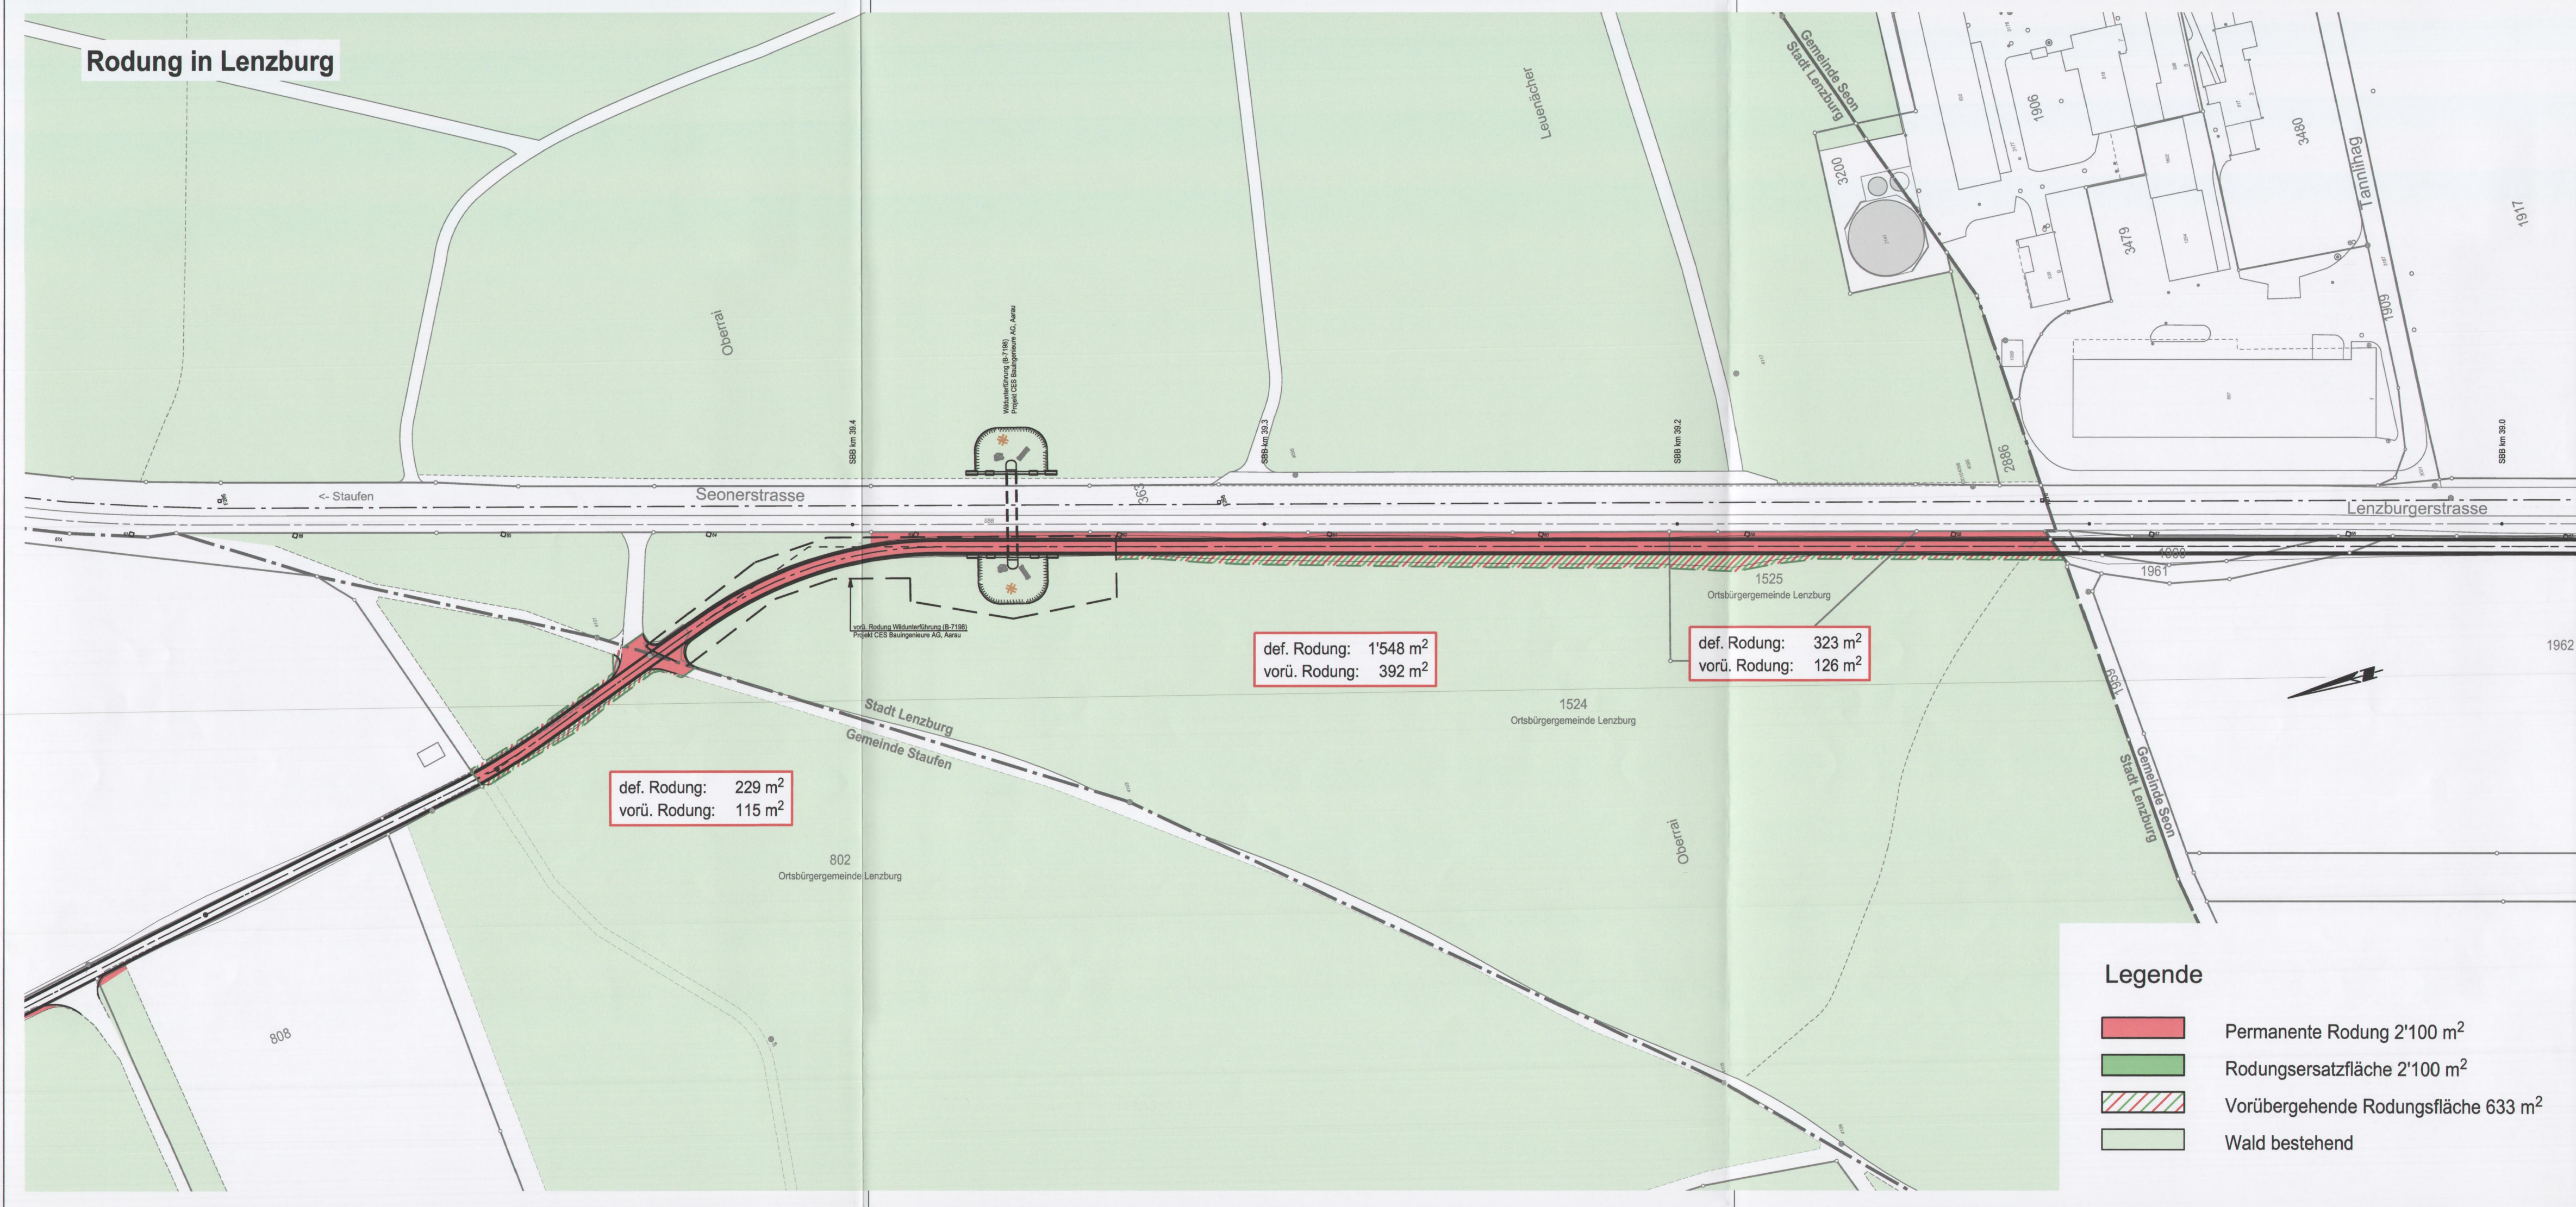

DEPARTEMENT BAU, VERKEHR UND UMWELT
Abteilung Tiefbau

KANTON AARGAU

Staufen, Lenzburg

Seenerweg, Seonerstrasse K249

R-550 Staufen - Seon AO
1. + 2. Abschnitt Staufen, Lenzburg


Situaton 1:1'000
Rodung und Rodungersatz

PROJEKTVERFASSER:
gruner
Gruner Ingenieure AG
Hohlgrasse 45, CH-5000 Aarau
Telefon +41 62 837 52 00
Fax +41 62 837 52 09
SN EN ISO 9001

BAUHERR:
Abteilung Tiefbau
Realisierung

PLAN NR. 205'596'007 - 058
FORMAT : 30/126
FLÄCHE : 0.378 m²
NAME
DATUM
PROJEKT
GEZEICHNET
GEPRÜFT
ÄNDERUNGEN
INDEX
FREIGABE
REG. NR. 209.249.005
PLAN NR. 058

202_210_Verkehr 4: 21.01.2016
06-07-2016

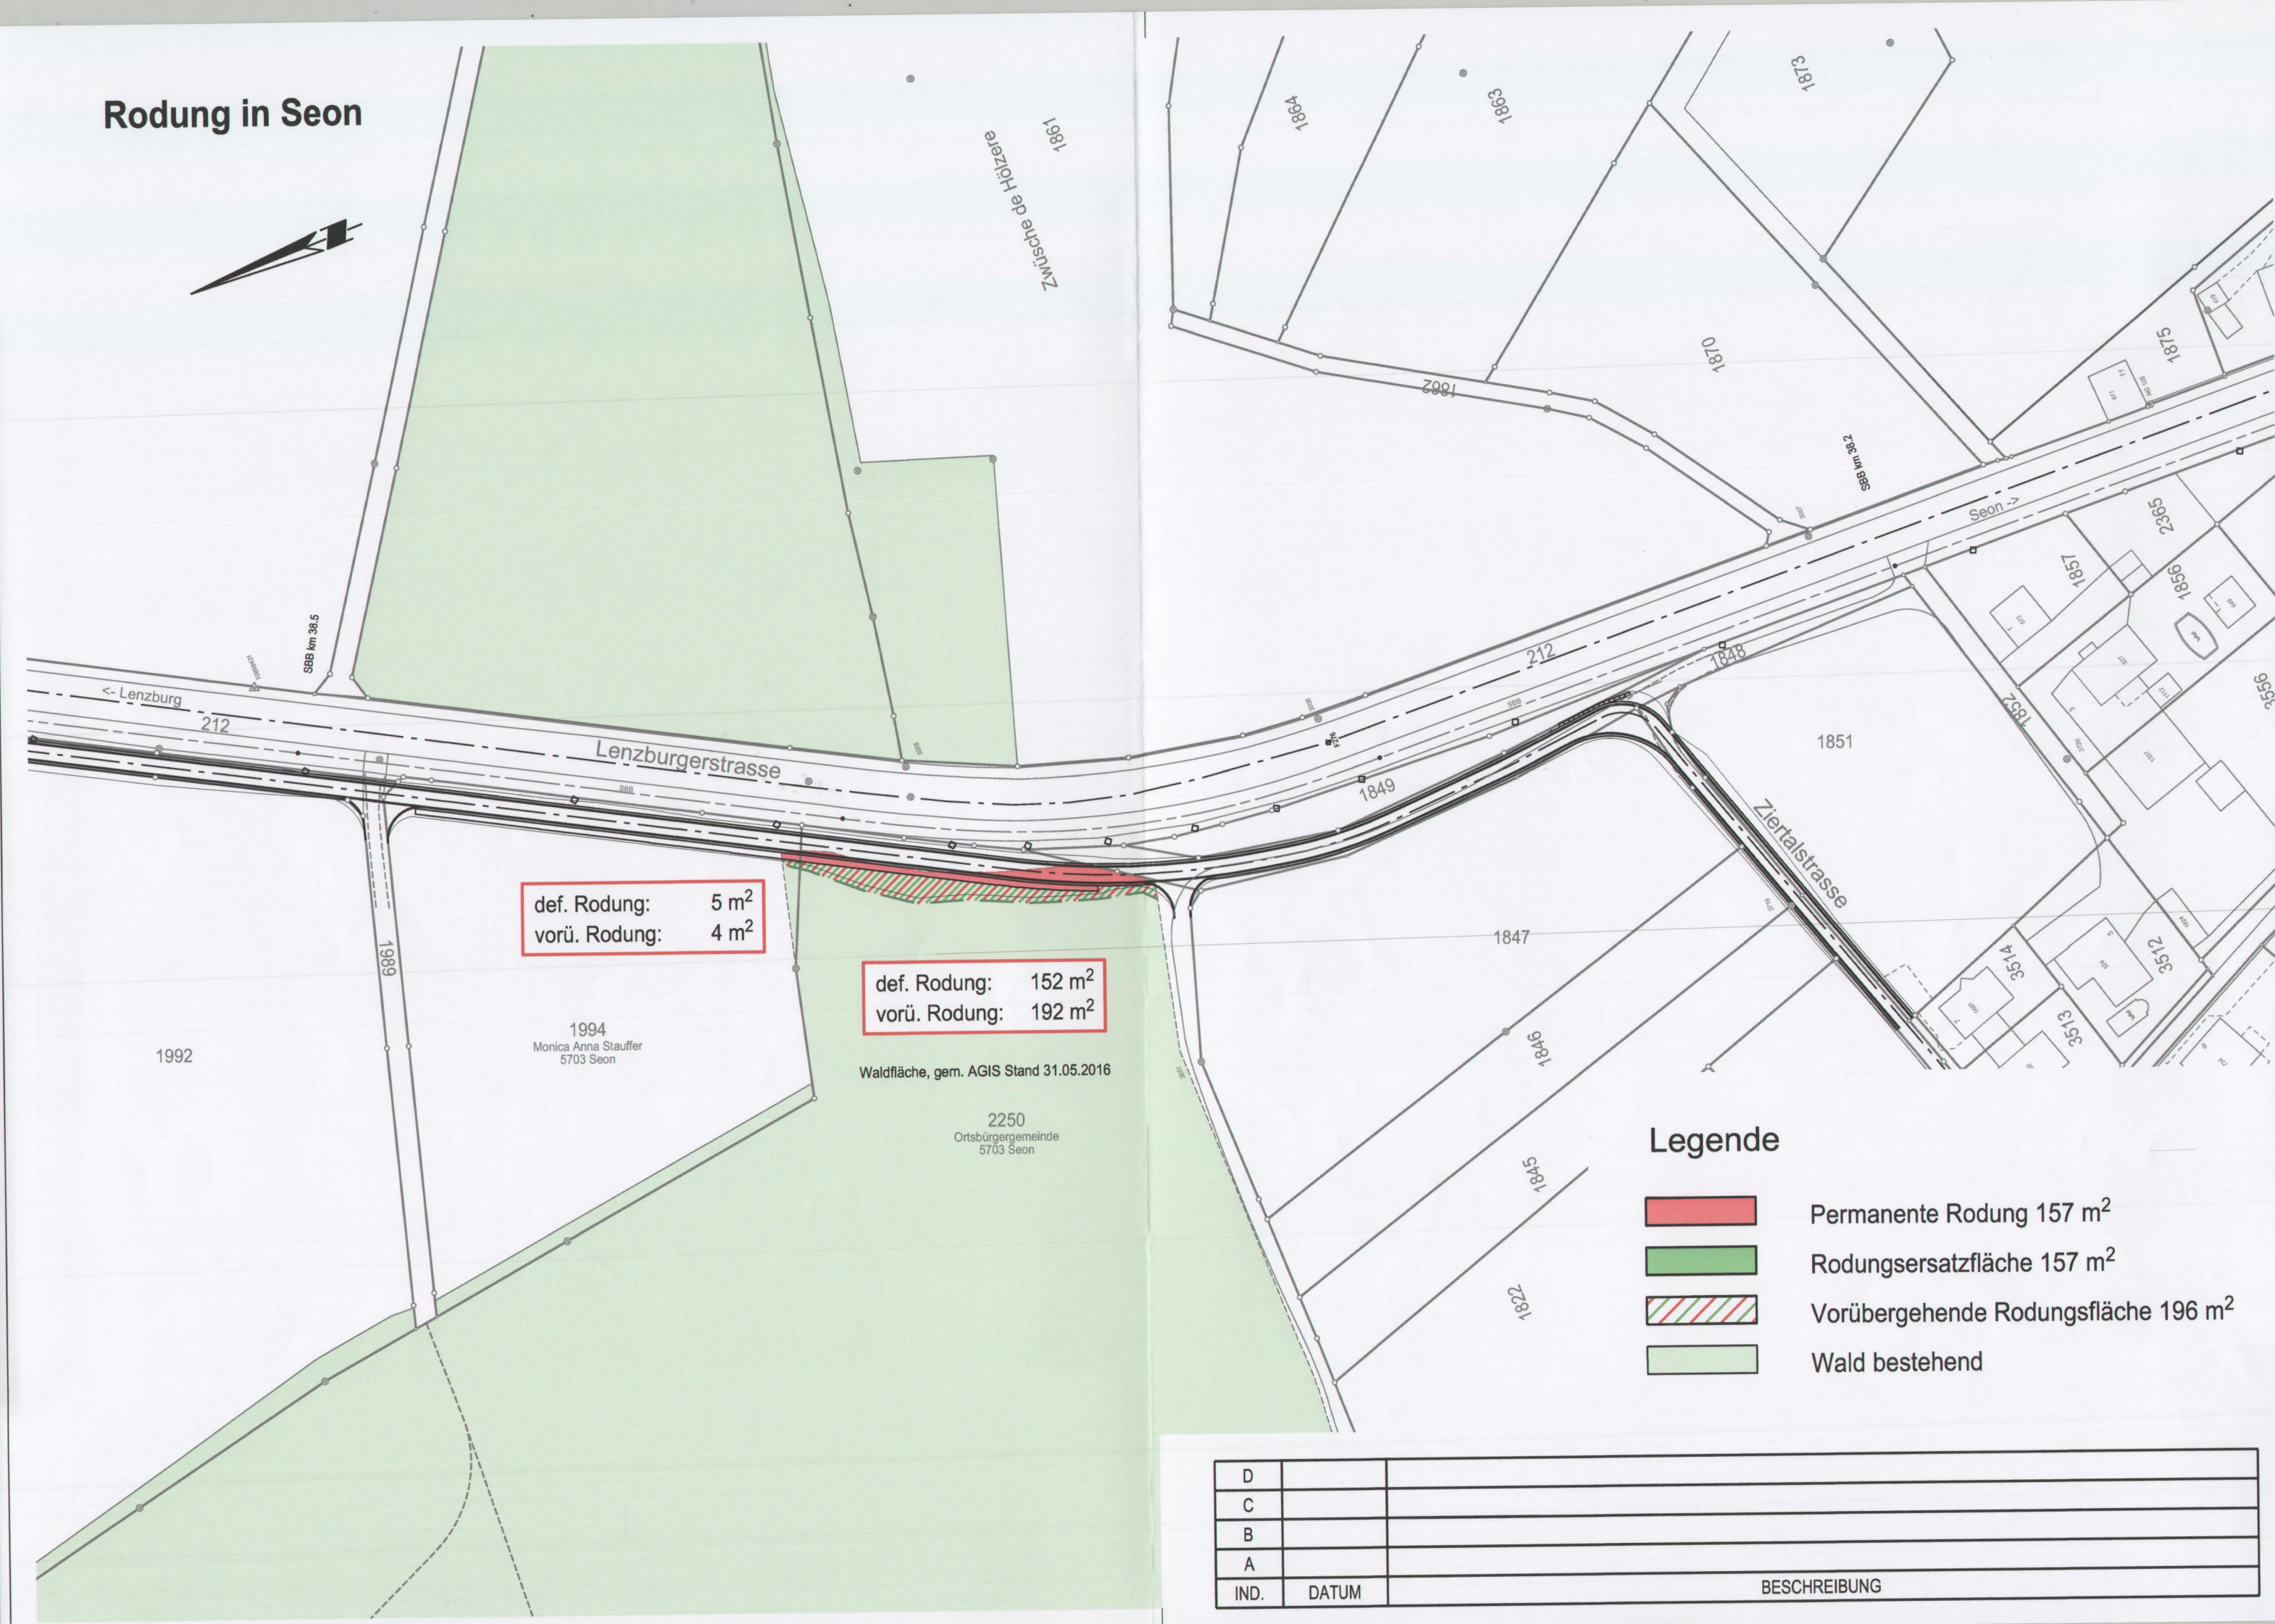



DEPARTEMENT
BAU, VERKEHR UND UMWELT
Abteilung Tiefbau

GEMEINDE

Seon

STRASSE

Lenzburgerstrasse K249, Ziertalstrasse

BEREICH

Seon parallel Lenzburgerstrasse K249 F272 + 217 m bis F276 + 55 m
Seon Lenzburgerstrasse K249 F276 + 55 m bis Ziertalstrasse Baugebiet

OBJEKT

R-550 Stufen - Seon AO
3. Abschnitt Seon

PLAN

Situation 1:1'000
Rodung und Rodungersatz

Öffentlich auflegen

auf der Gemeindekanzlei ... Seon ...
vom ... 14. Nov. 2016 ... bis ... 13. Dez. 2016 ...
503 Seon ... den ... 9. Jan. 2017 ...

Namens des Gemeinderates

Der Gemeindevorstand: ...
Der Gemeindevorstand: ...

Vorstudien	Vorprojekt	Bauprojekt	Auflageprojekt	Ausführungsprojekt	Ausgeführtes Werk
					
PROJEKTVERFASSER: gruner Gruner Ingenieure AG Hohlgrasse 45, CH-5000 Aarau Telefon +41 62 837 52 00 Fax +41 62 837 52 09 SN EN ISO 9001			PLAN NR. 205'596'007 - 068 FORMAT : 30/105 FLÄCHE : 0.32 m²		
PROJEKT			NAME	DATUM	
GEZEICHNET			ads	31.05.2016	
GEPRÜFT			mka	31.05.2016	
ÄNDERUNGEN			INDEX		
			A		
			B		
			C		
BAUHERR: Abteilung Tiefbau Realisierung			FREIGABE		
REG. NR. 209.249.005			PLAN NR. 068		

cadwork - CAD-PLAN J:\TB\205596_BVU_Aargau\007_R550 Radweg Stufen-Seon\05 Auflageprojekt\068 Rodungersatz Seon_1000.2d

Plotdatum: 07-07-2016