

Gemeinde Sins


Änderung Waldareal

Plan zum Rodungsgesuch

NK 124 Südwestumfahrung

1:500

Rodungsgesuch Nr. BVUAW: 1438

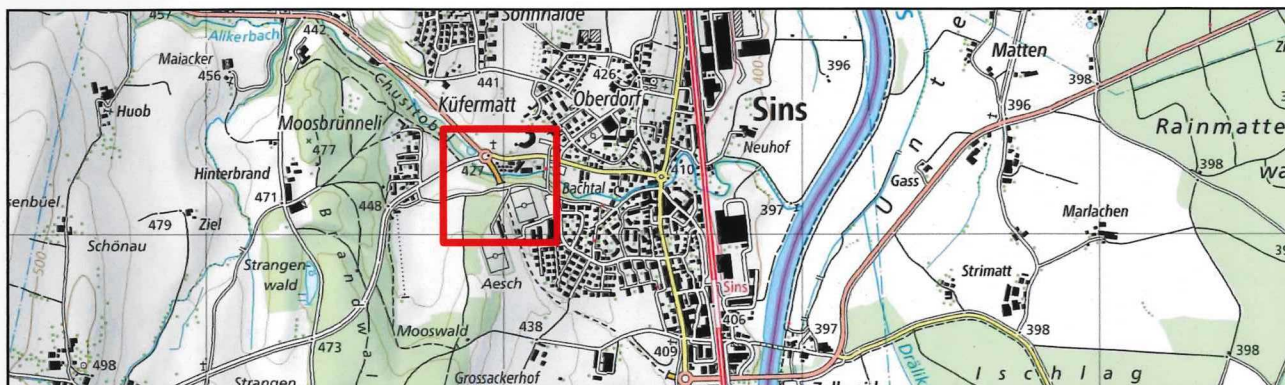

Legende:

- | | | | |
|---|---|---|-------------------|
|  | Waldareal |  | Ersatzaufforstung |
|  | temporäre Rodungsfläche,
Ersatzaufforstung an Ort und Stelle |  | Rodungsfläche |
|  | geringfügige Anpassung Waldareal | | |

Renato Moos
Nachführungsgeometer Kreis Muri

Datum:

Unterschrift:



Die Gesuchstellerin / Der Gesuchsteller:
Abteilung Tiefbau des Kantons Aargau

Datum:

Unterschrift:

Kanton Aargau
Departement
Bau, Verkehr und Umwelt
Abteilung Tiefbau
Realisierung
Entfelderstrasse 22
5001 Aarau


Rodungsbewilligung der Abteilung Wald vom:

Datum:

Unterschrift:

2.12.2024

J. H. M.

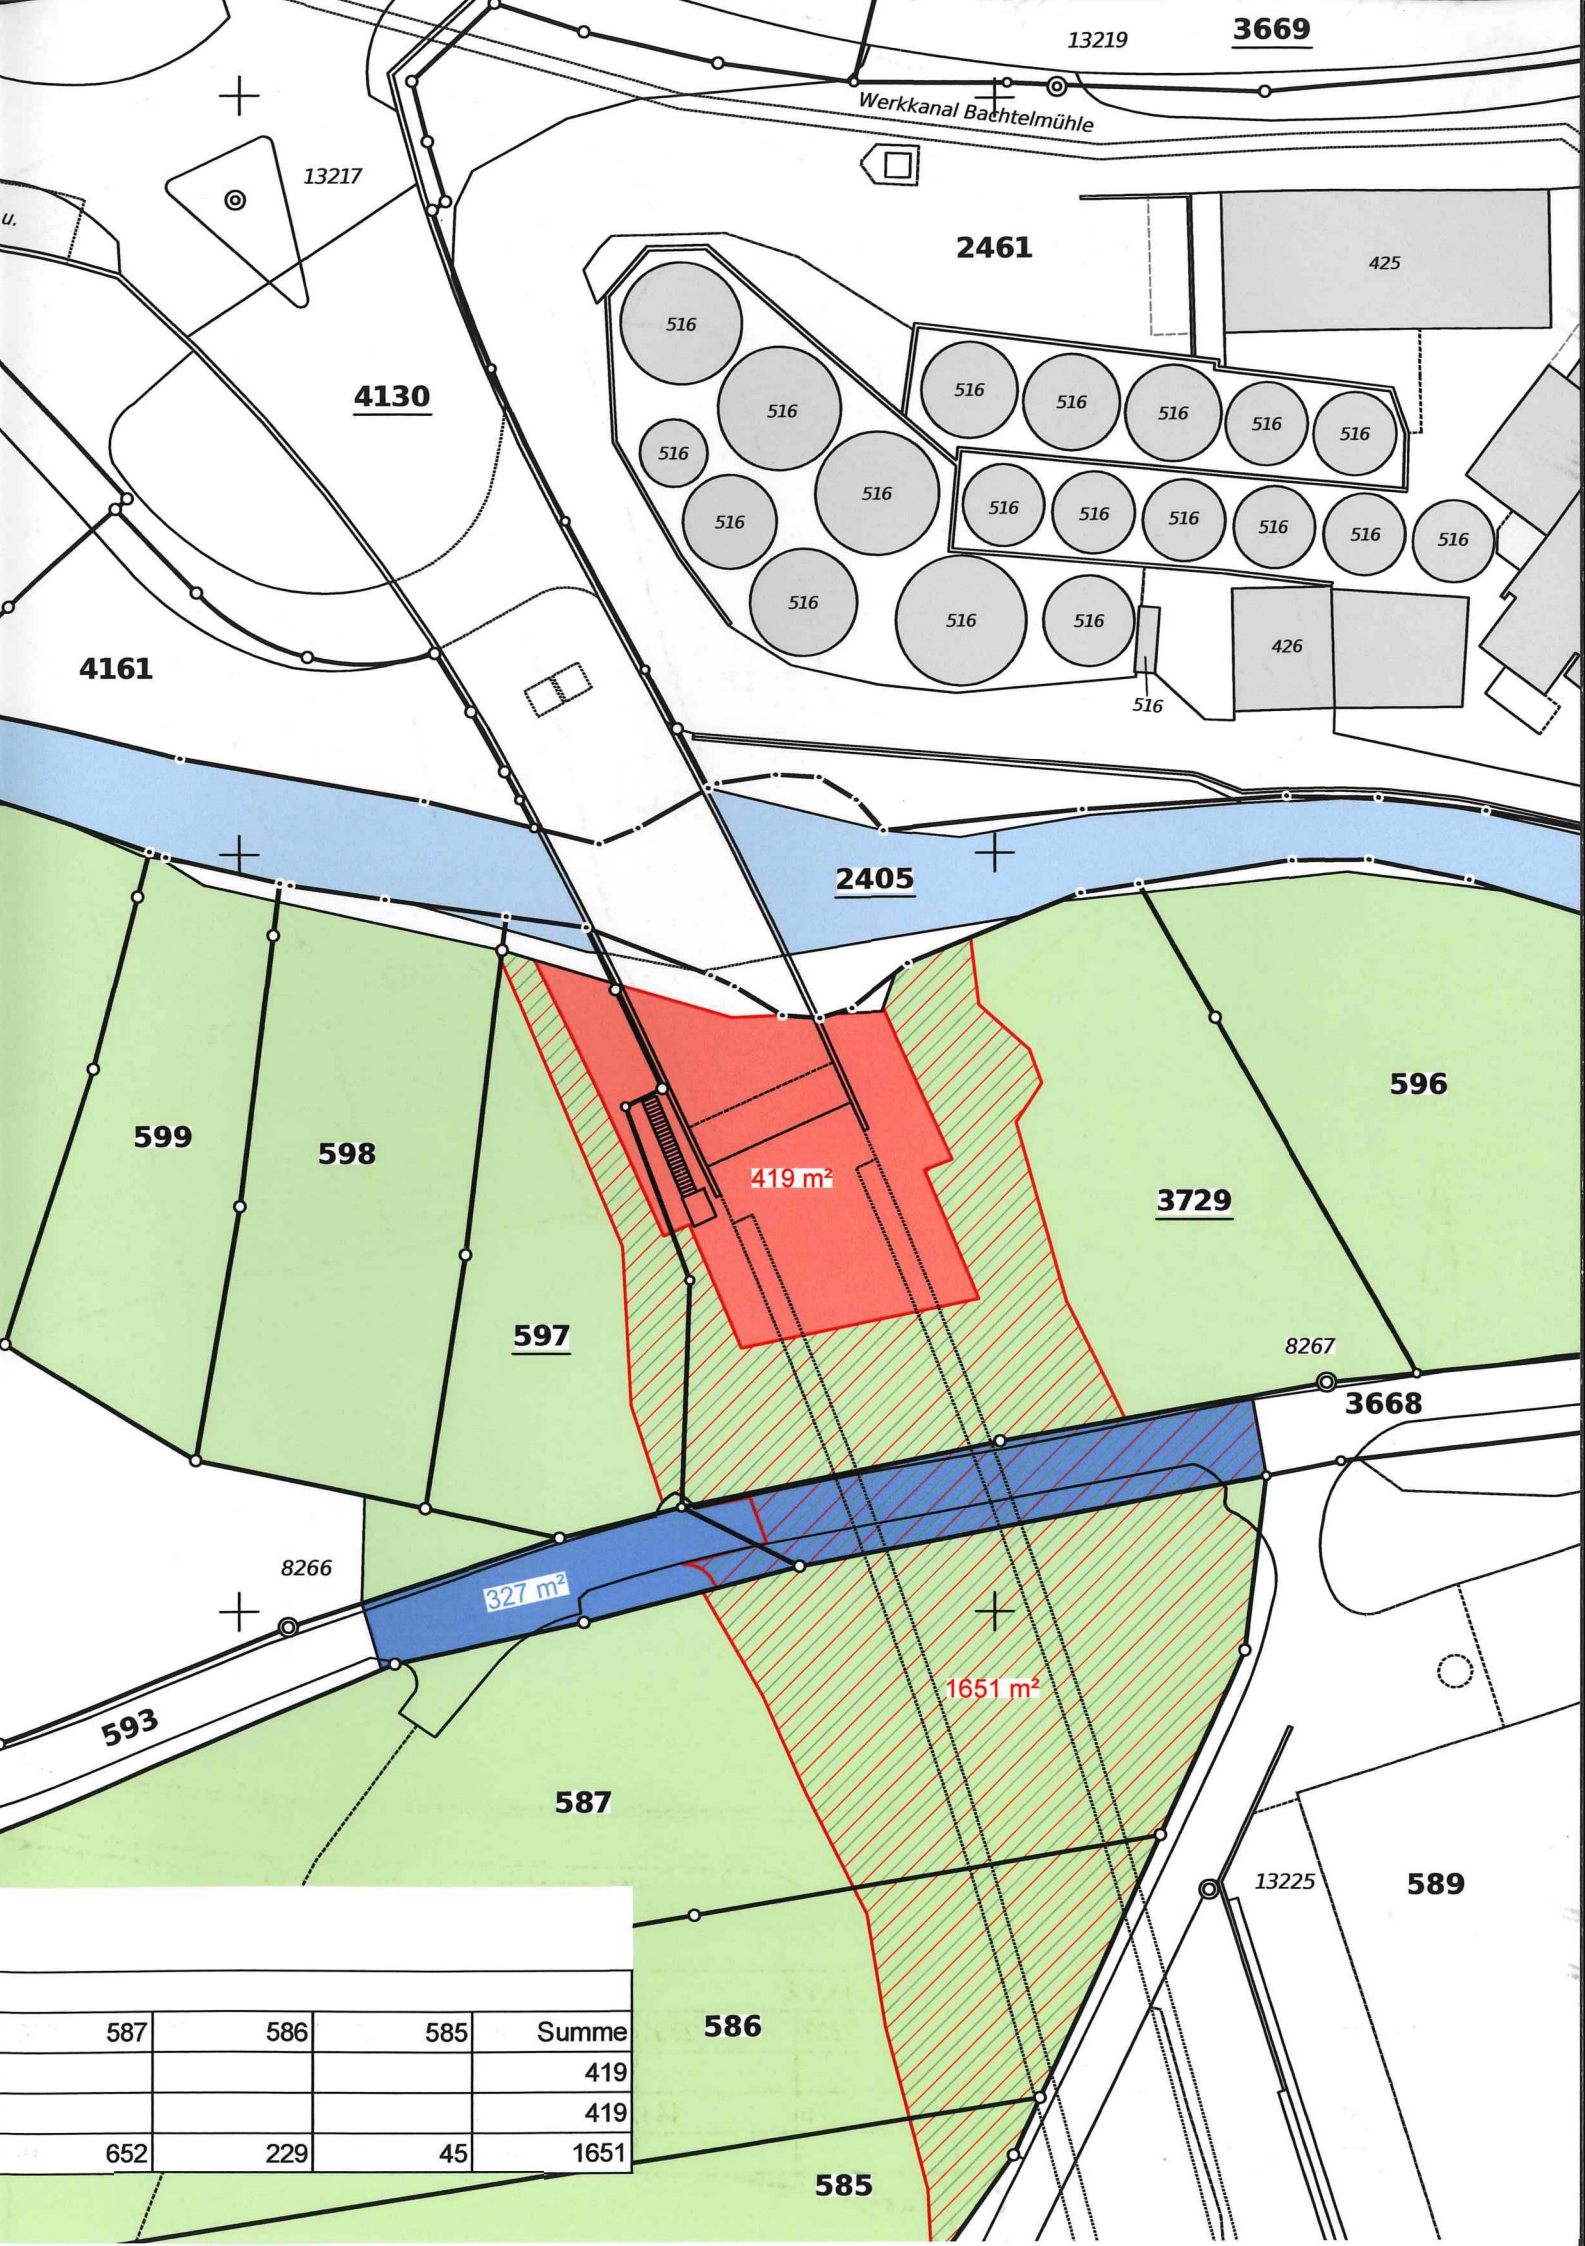

587	586	585	Summe
			419
			419
652	229	45	1651