Legende :

Genehmigungsinhalt

- Perimeter Erschliessungsplan Teil West
- Strassenlinie (Enteignungsrecht gemäss §132 BauG)
- Sichtzone

Orientierungsinhalt

- Perimeter Erschliessungsplan, Teil Ost
- Strassenlinie (Enteignungsrecht gemäss §132 BauG), Teil Ost
- Sockellinie (Baulinie für Einfriedungen gemäss § 6 Abs. 3 BauV), Teil Ost
- Sichtzone, Teil Ost
- Perimeter Gestaltungsplan bestehend
- Erschliessungsfläche
- Strassenfläche bestehend
- kantonale Radroute R530
- Fussweg
- Projektierte Gebäude
- bestehende Gebäude
- Gewässer
- Zu- und Wegfahrten

Gemeinde Mellingen — Kanton Aargau

Kanton Aargau
Departement
Bau, Verkehr und Umwelt
Abteilung Raumentwicklung

Sondernutzungsplan

Erschliessungsplan Tägerigerweg (Teil West)

Plan 1 : 500

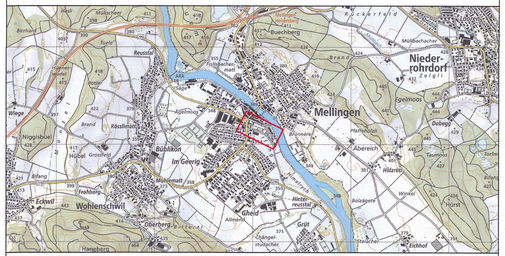

Waldburger Ingenieure AG, Industriestrasse 21, 5507 Mellingen
Tel. 056 / 481 84 55 / Fax 056 / 481 84 59 / mellingen@wapa.ch

Datum : 31.10.2018	5507.154_Erschliessungsplan.2d	Status : Genehmigung

Vorprüfungsbericht vom	: 22. Juni 2017
Mitwirkungsbericht vom	: 22. August 2017
Öffentliche Auflage vom	: 4. September 2017 bis 3. Oktober 2017
Beschlossen vom Gemeinderat am	: 30. Juli 2018

Der Gemeindeammann : Bruno Gretener

Der Gemeindeschreiber : Beat Deubelbeiss

Genehmigung : Genehmigung durch das Departement Bau, Verkehr und Umwelt
Aarau, den 6. Dezember 2018

Der Generalsekretär:

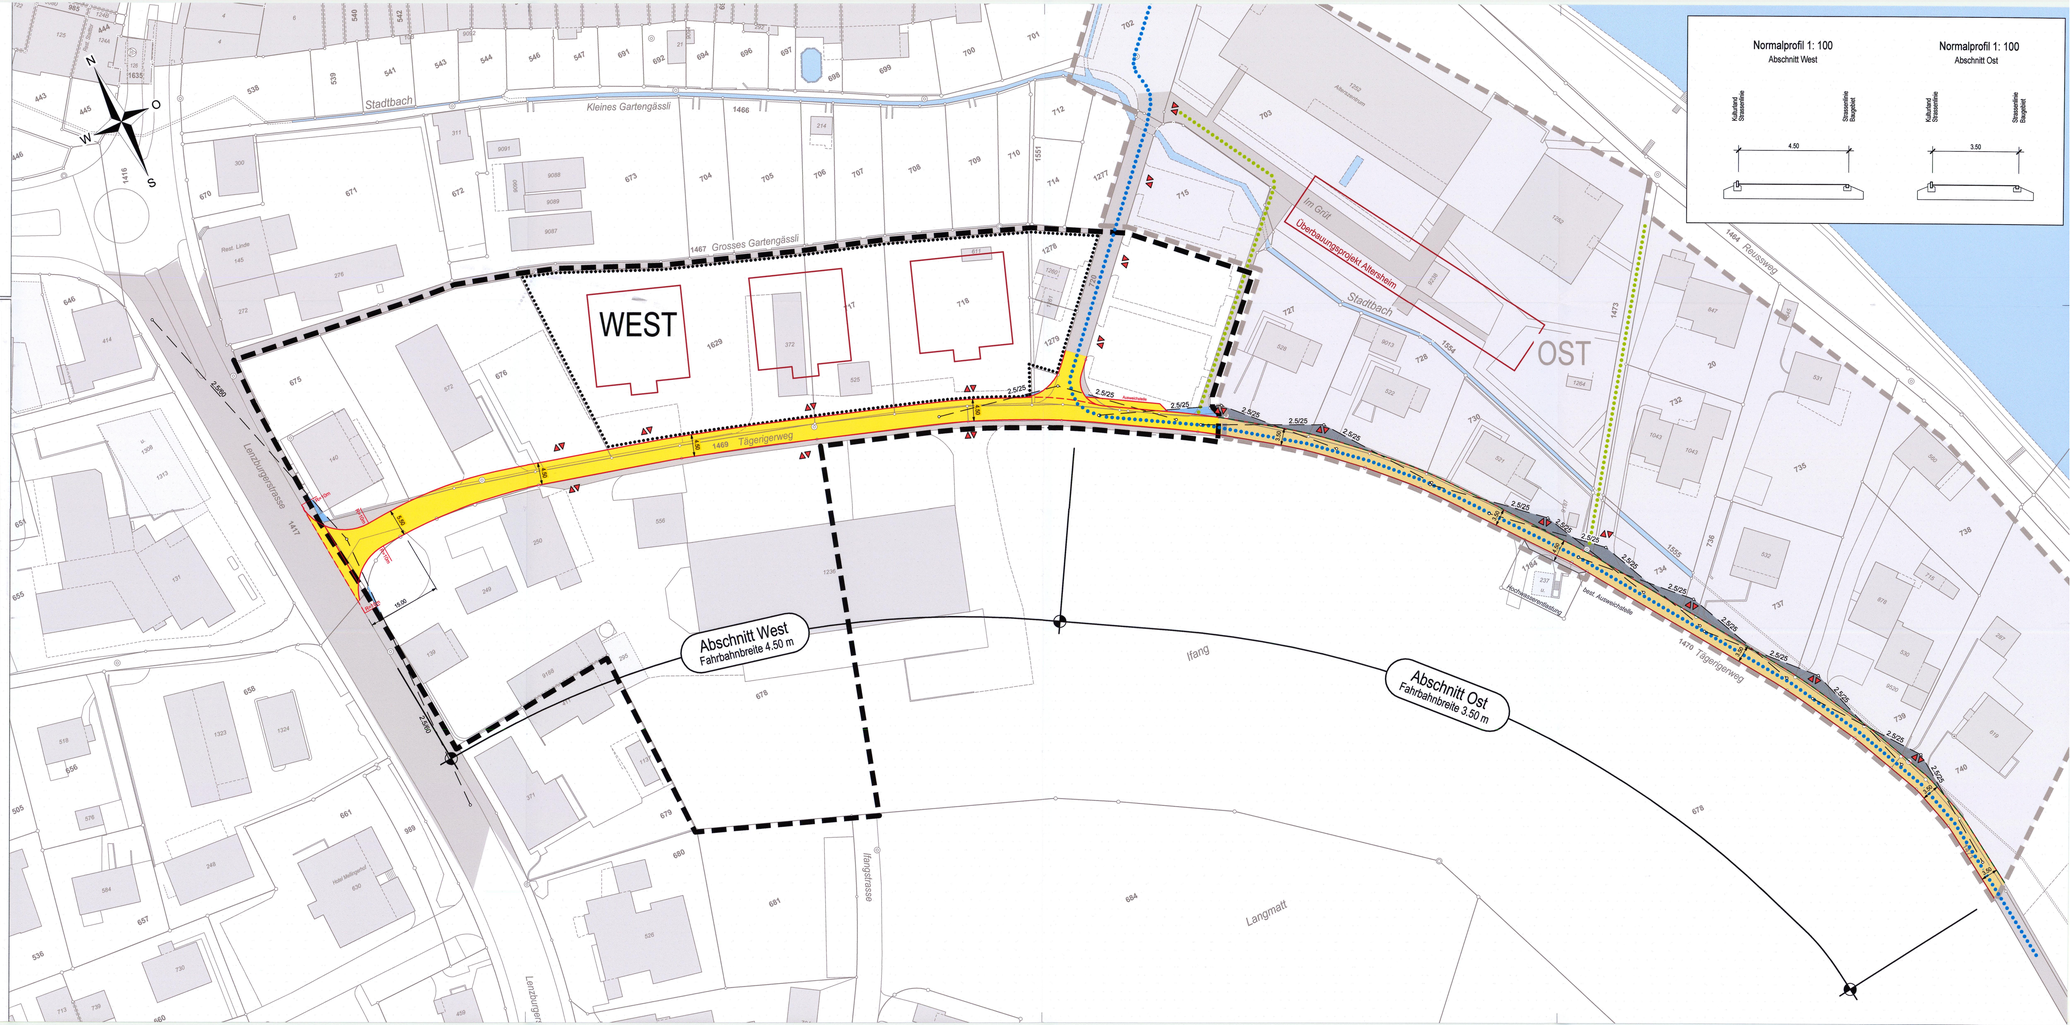
Normalprofil 1: 100
Abschnitt West
Kofferbrett Strassenlinie
Strassenlinie Baugebiet
4.50
Normalprofil 1: 100
Abschnitt Ost
Kofferbrett Strassenlinie
Strassenlinie Baugebiet
3.50
N
O
S
W
Stadtbach
Kleines Gartengässli
Grosses Gartengässli
WEST
OST
Im Grüt
Überbauungsprojekt Altersheim
Stadtbach
Tägerigerweg
Landburgerstrasse
Abschnitt West
Fahrbahnbreite 4.50 m
Abschnitt Ost
Fahrbahnbreite 3.50 m
Ifang
Langmatt
Langgasse
Rousswegl
2.5/25
2.5/25
2.5/25