


Erschliessungsplan „Rain“

gemäss § 17 BauG

Situationsplan 1:500

Änderung 1995

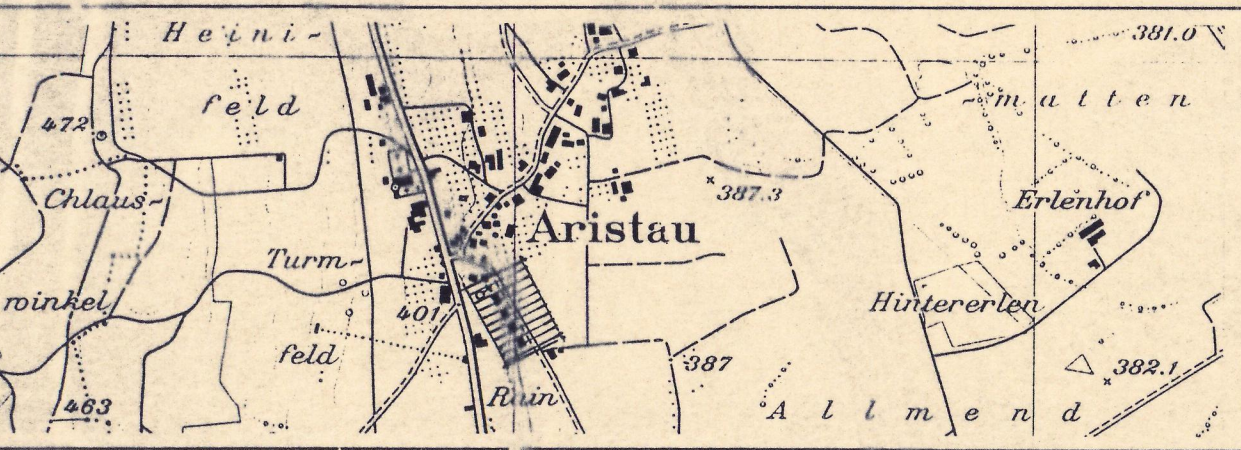

Mitwirkungsbericht vom: 24. JULI 1995 (REF. NR. 927)
Vorprüfungsbericht vom: 04. SEPT. 1995 bis: 03. OKT. 1995
Öffentliche Auflage vom: 05. FEBR. 1996
Beschlossen vom Gemeinderat am: 05. FEBR. 1996
Der Gemeindeamann: Die Gemeindeschreiberin:

Genehmigung: Genehmigung durch den Regierungsrat mit Änderungen / Auflagen
Aarau, den 30. April 1997

Der Staatsschreiber

Legende zum Erschliessungsplan

1. Genehmigungsinhalt

- rot Baulinien
- GR Datum blau / rot Baulinien aufgehoben
- GR Datum blau / rot Strassenlinien aufgehoben
- blau Sichtzone aufgehoben


2. Orientierungsinhalt

- GR Datum blau rechtskräftige Baulinien mit Genehmigungsdatum
- grau bestehende Strassen / Wege
- hellblau Sichtzone mit Beobachtungsdistanz B und Knotensichtweite A
- schwarz Zonengrenzen und Zonenbezeichnungen gemäss Zonenplan

Zusätzliche Bestimmungen zu §§ 18 und 20 BO:
Die Ausnützung im schraffierten Gebiet beträgt 0.45.
Sämtliche Bodeneingriffe und Erdbewegungsarbeiten in diesem Gebiet sind frühzeitig der Kantonsarchäologie anzuzeigen

KITIP
KONSTRUKTION INGENIEURE UND PLANER
Dipl. Ing. ETH / BIA
Postfach
6030 Muri

11. April 1995

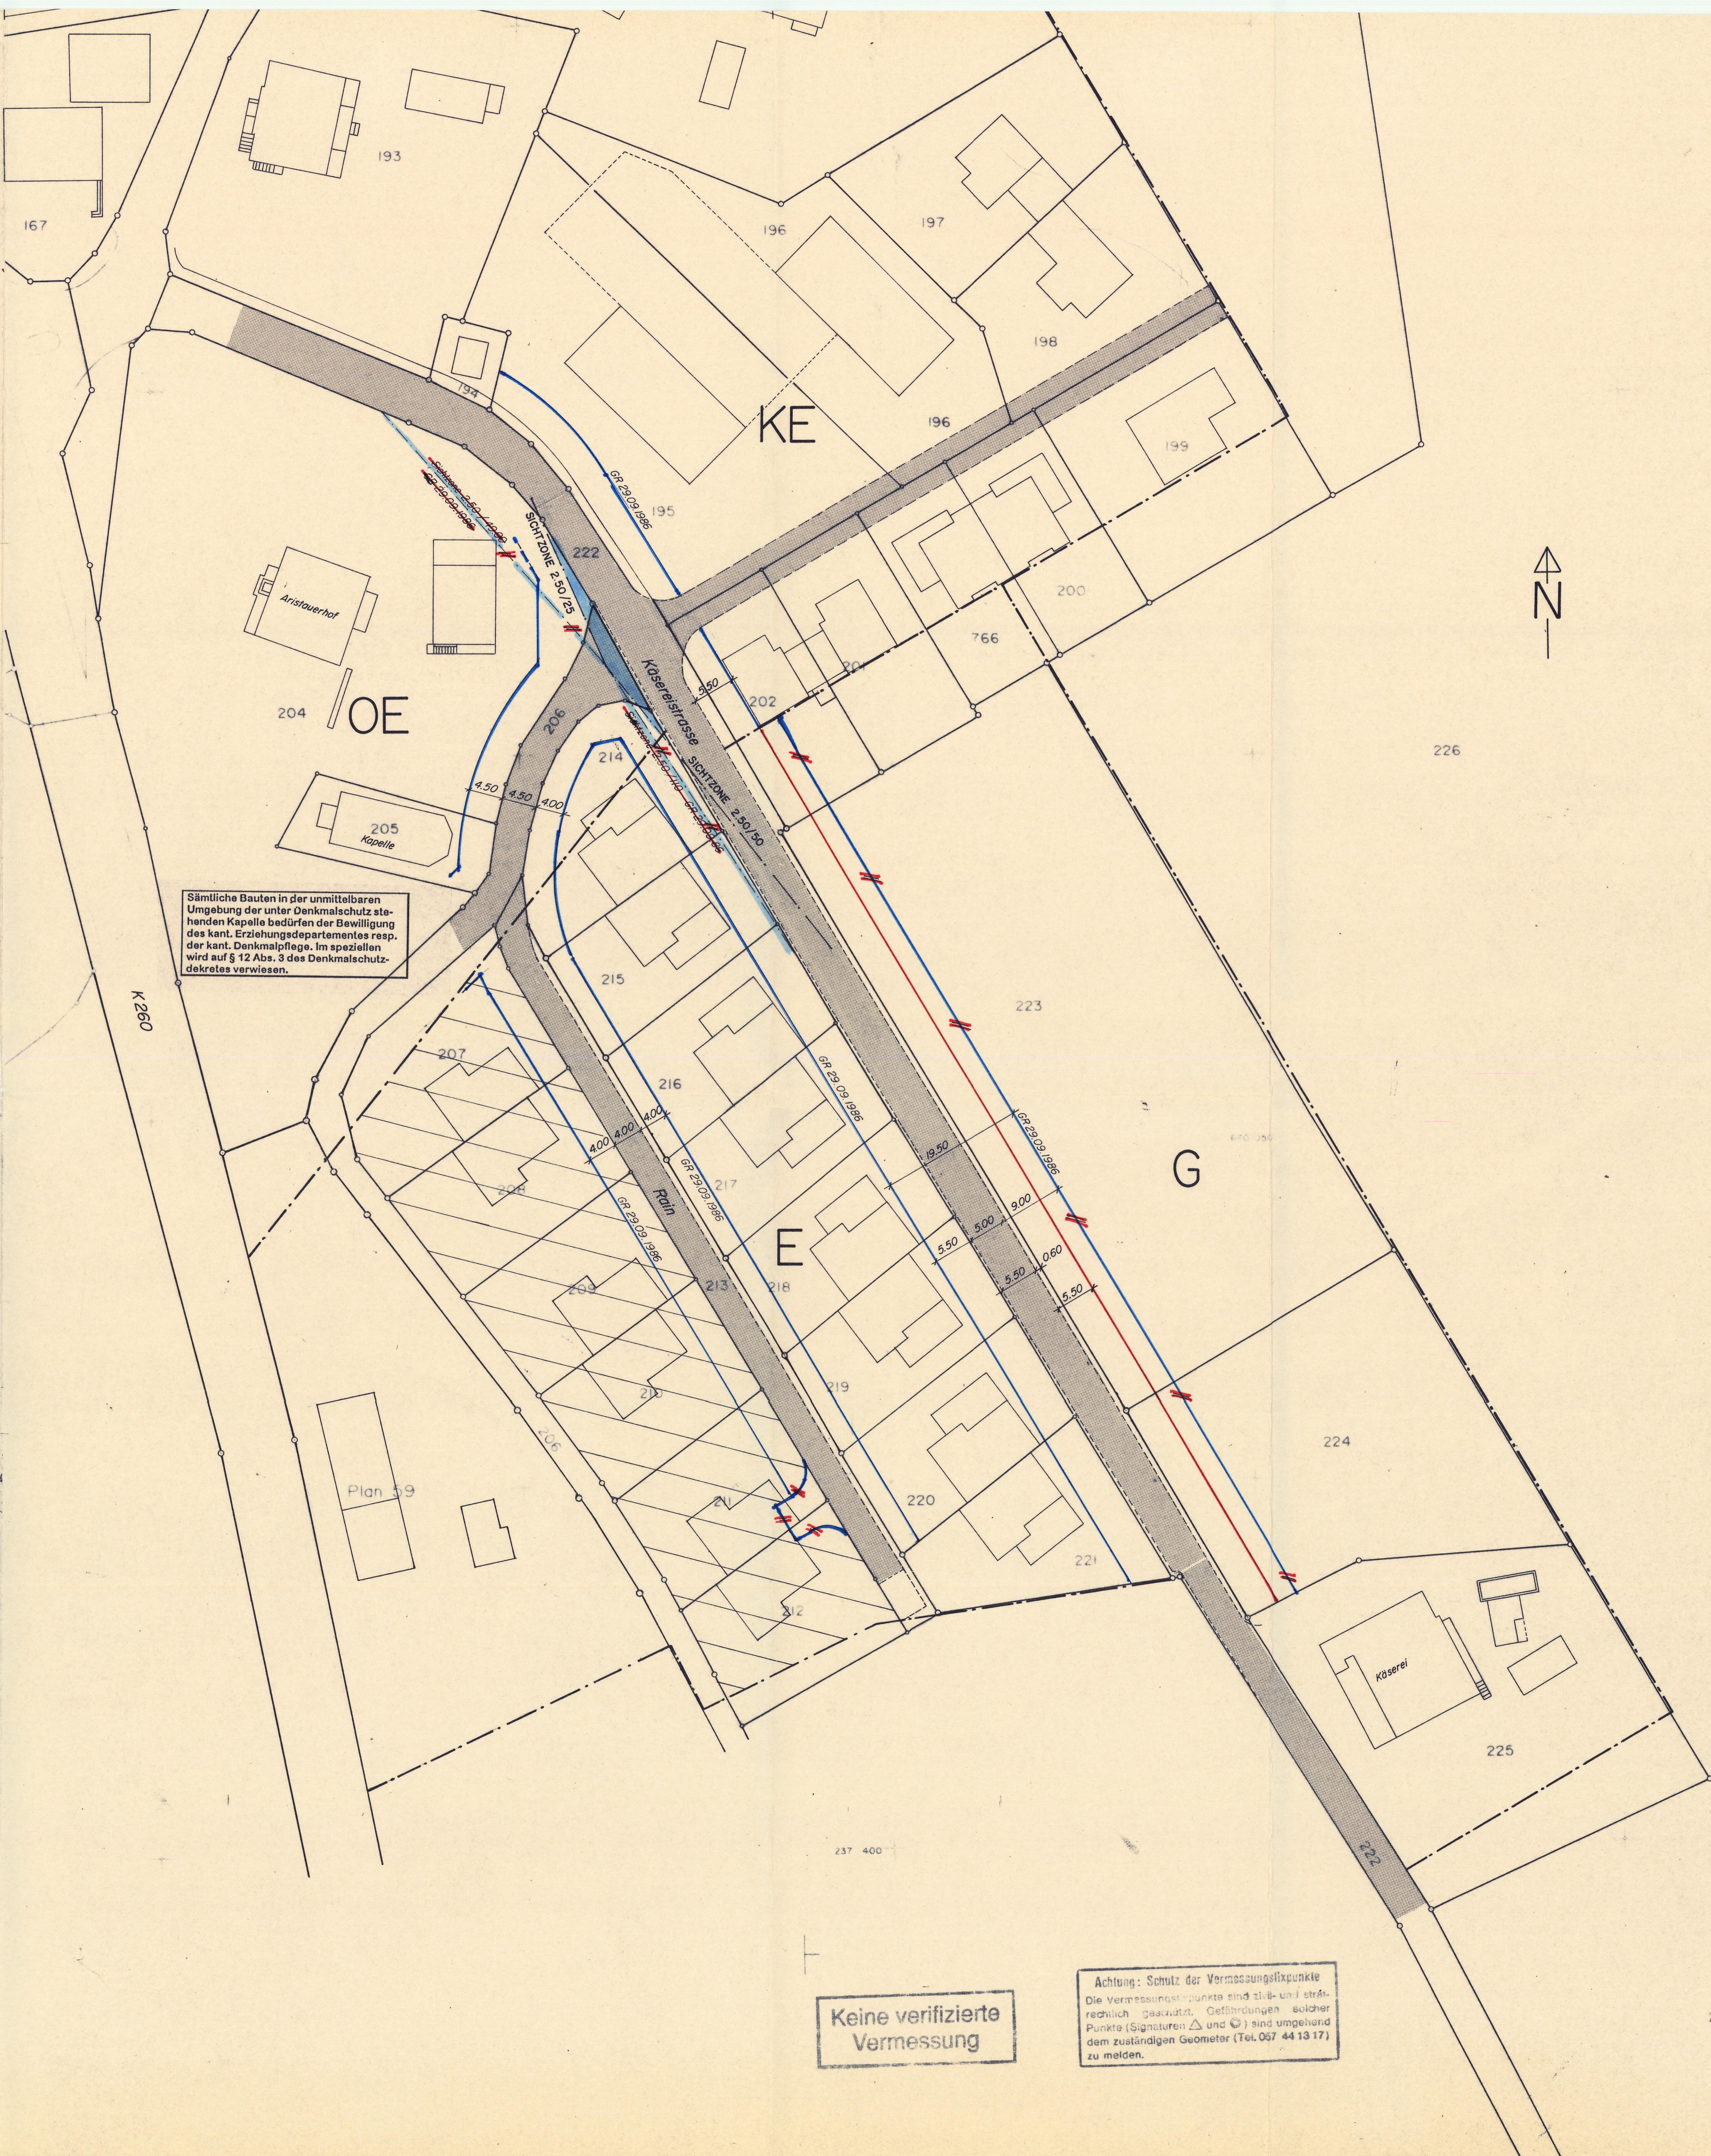

Keine verifizierte Vermessung

Achtung: Schutz der Vermessungspunkte
Die Vermessungspunkte sind zivil- und strafrechtlich geschützt. Gefährdungen solcher Punkte (Signaturen Δ und $\odot$) sind umgehend dem zuständigen Geometer (Tel. 067 44 13 17) zu melden.