

DEPARTEMENT
BAU, VERKEHR UND UMWELT
Abteilung Wald

Walderhaltung

14.01.2025

Abnahme Rodung

Gemeinde: Seon
Rodungsgesuch Nr. BVUAW.1594

Radweg Staufen Seon R550 , Etappe 1

Datum Rodungsbewilligung: 20.01.2022

Datum Etappenfreigabe:

Rodungsfläche Total: 3'086m²
Rodungsfläche Etappe: 3'086m²

Die folgenden Rodungen sind auszuführen bis: 31.12.2026

Flächenart	Gemeinde	Teilfläche-Nr.	Fläche	Bemerkung
Temporäre Rodung	Lenzburg	4	518	Abgeschlossen, EAF abgenommen.
Rodung	Lenzburg	5	1'871	Abgeschlossen
Temporäre Rodung	Seon	1	196	Rodung freigegeben am 12.12.2024
Rodung	Seon	2	157	Rodung freigegeben am 12.12.2024
Temporäre Rodung	Staufen	6	115	Abgeschlossen, EAF abgenommen.
Rodung	Staufen	7	229	Abgeschlossen

Gemäss § 7 Abs. 3 des Waldgesetzes des Kantons Aargau vom 1. Juli 1997 versieht das zuständige Departement die Rodungsbewilligung mit den erforderlichen Auflagen und Bedingungen. Zur Ausführung der Rodung ist vorgängig die Abnahme der Rodungsgrenzen durch die Abteilung Wald erforderlich.

Die Rodungsgrenzen wurden gemäss Bewilligung eingemessen, markiert und durch die Abteilung Wald abgenommen am: 12.12.2024

Datum: **14.01.2025**

Unterschrift:



Abteilung Wald
Kreisforstamt

Weitergeleitet an Vermessungsamt


Datum:

27.03.2025

Unterschrift:



Abteilung Wald
Sektion Walderhaltung

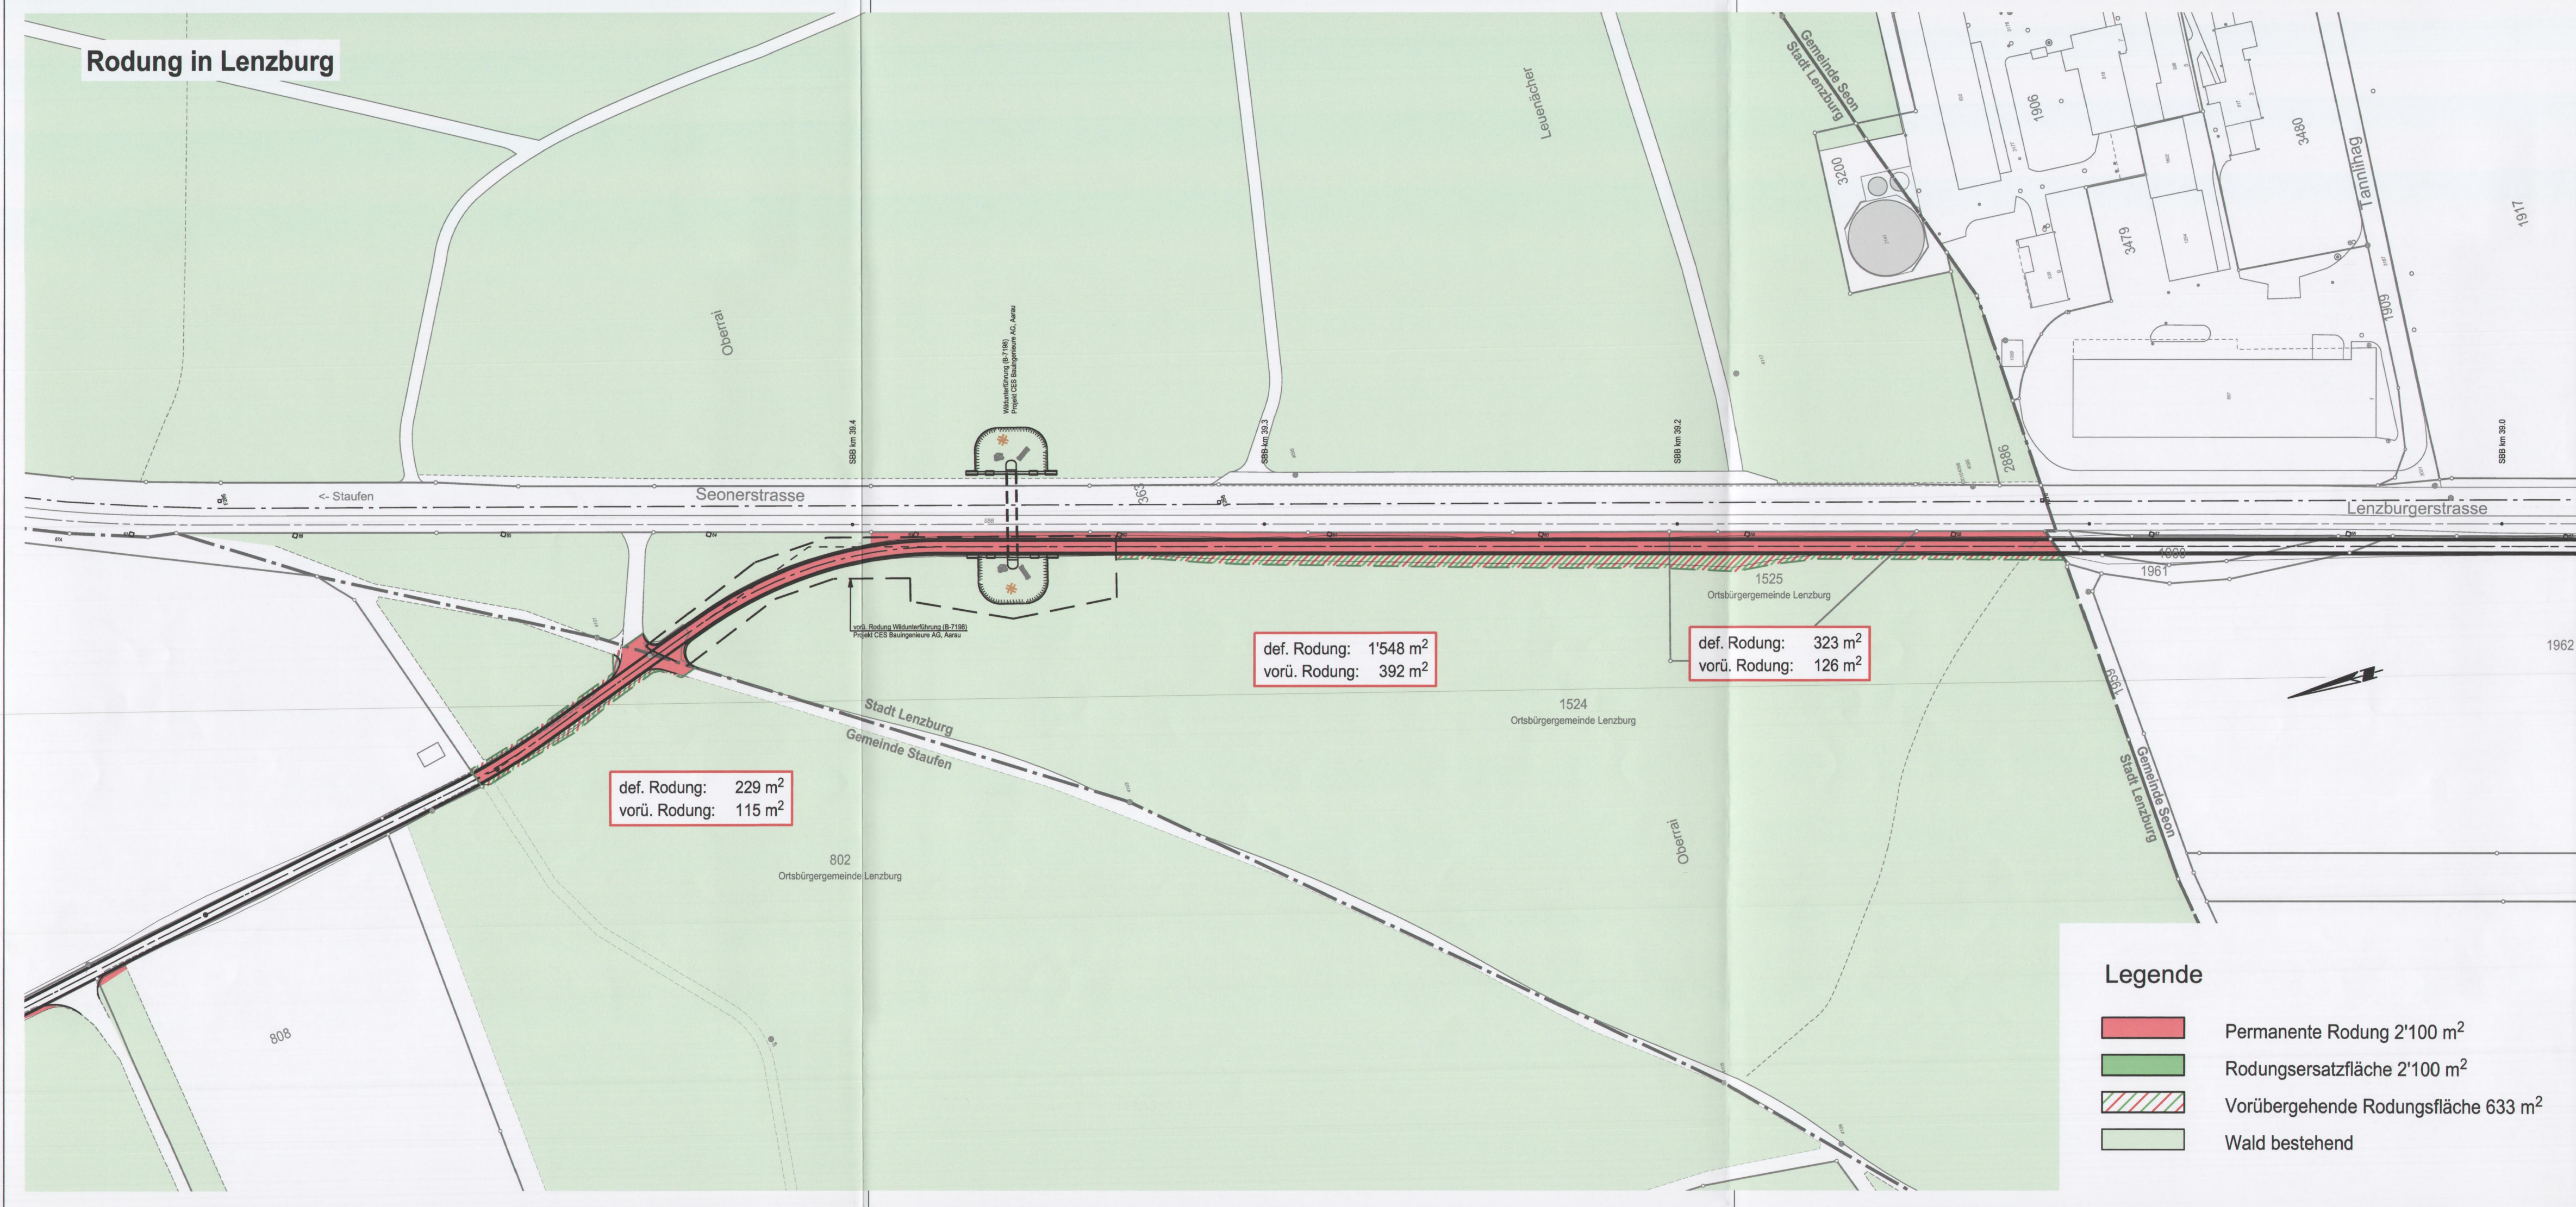

DEPARTEMENT BAU, VERKEHR UND UMWELT
Abteilung Tiefbau

GEMEINDE Staufen, Lenzburg

STRASSE Seenerweg, Seonerstrasse K249

BEREICH Staufen Ende Seenerweg, Flurweg Parz. 1124
Lenzburg parallel Seonerstrasse K249 F266 + 100 m bis F270

OBJEKT R-550 Staufen - Seon AO
1. + 2. Abschnitt Staufen, Lenzburg

PLAN Situaton 1:1'000
Rodung und Rodungersatz

Vorstudien **Vorprojekt** **Bauprojekt** **Auflageprojekt** **Ausführungsprojekt** **Ausgeführtes Werk**

ÜBERSICHTSSKIZZE:

PROJEKTVERFASSER: **gruner**
Gruner Ingenieure AG
Hohlgrasse 45, CH-5000 Aarau
Telefon +41 62 837 52 00
Fax +41 62 837 52 09
SN EN ISO 9001

PLAN NR. 205'596'007 - 058
FORMAT: 30/126
FLÄCHE: 0.378 m²

NAME **DATUM**
ads 31.05.2016
mka 31.05.2016


ÄNDERUNGEN **INDEX**
A
B
C

BAUHERR: Abteilung Tiefbau
Realisierung

FREIGABE

REG. NR. 209.249.005 **PLAN NR.** 058

cadwork-CAD-PLAN J:\TB\205596_BVU_Aargau\007_R550 Radweg Staufen-Seon\058 Auflageprojekt\058 Rodungersatz Staufen-Lenzburg_1000.dwg
Plotdatum: 06-07-2016

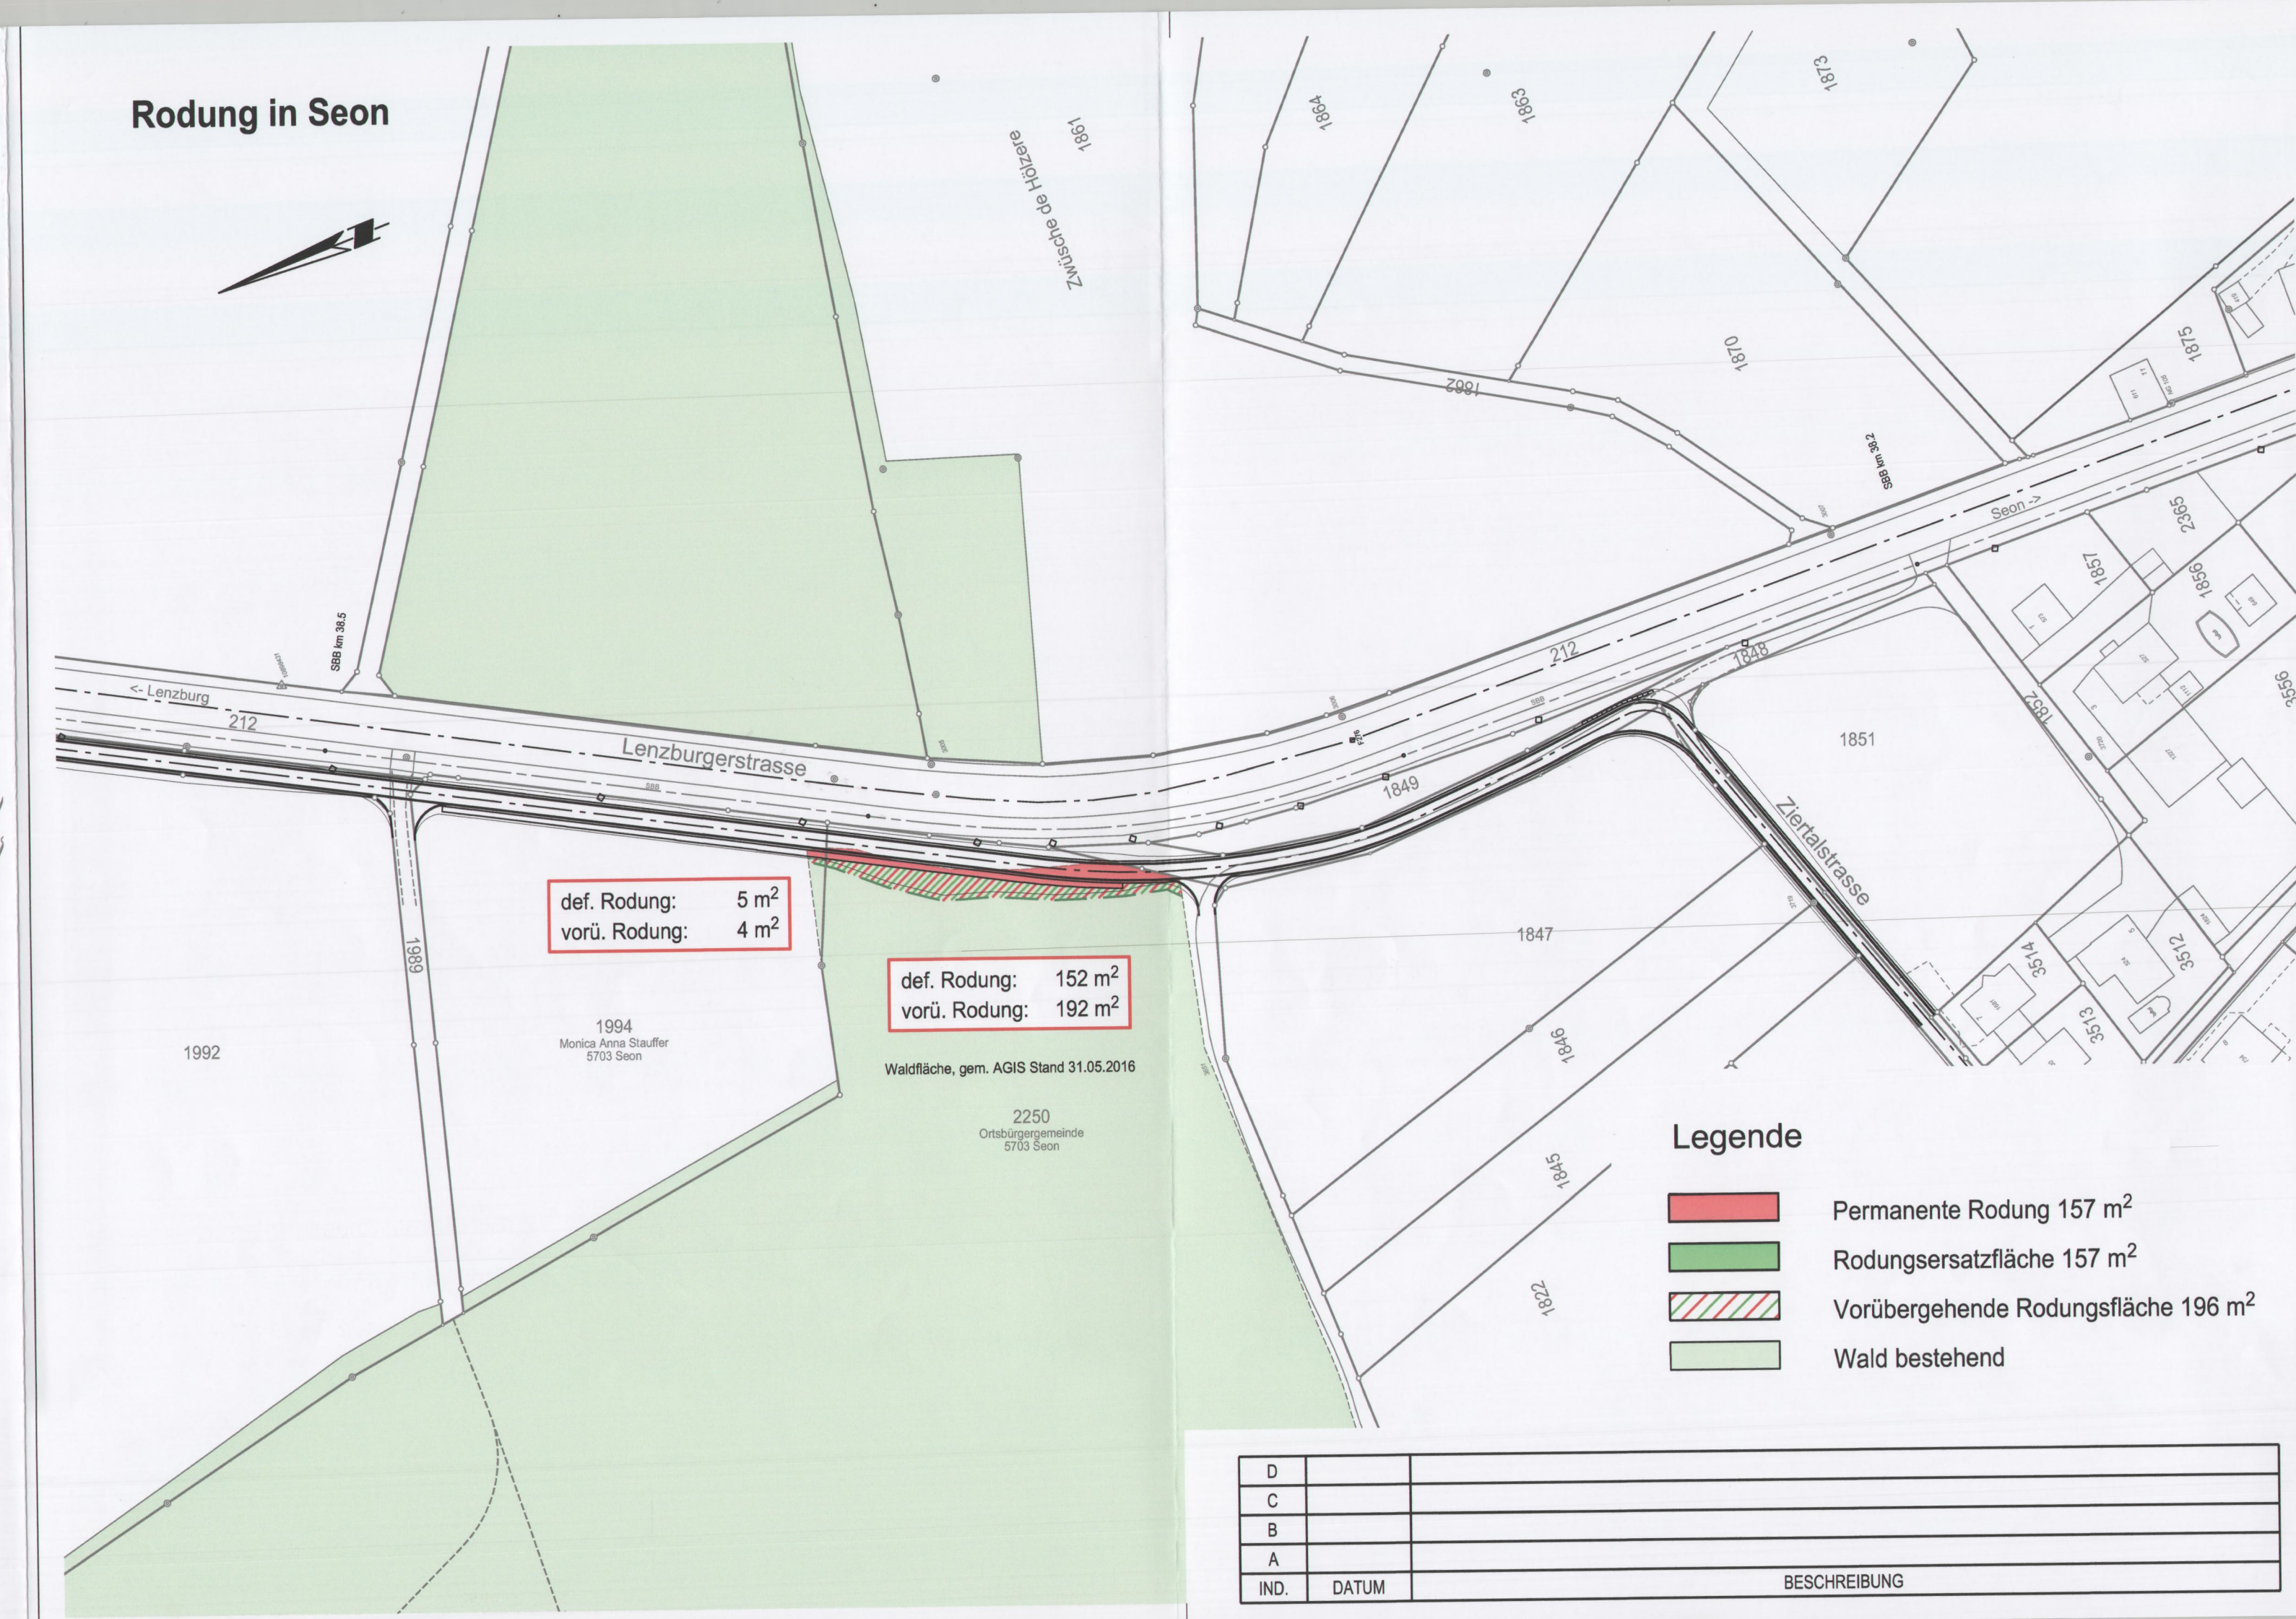



DEPARTEMENT
BAU, VERKEHR UND UMWELT
Abteilung Tiefbau

GEMEINDE

Seon

STRASSE

Lenzburgerstrasse K249, Zirtalstrasse

BEREICH

Seon parallel Lenzburgerstrasse K249 F272 + 217 m bis F276 + 55 m
Seon Lenzburgerstrasse K249 F276 + 55 m bis Zirtalstrasse Baugebiet

OBJEKT

R-550 Stufen - Seon AO
3. Abschnitt Seon

PLAN

Situation 1:1'000
Rodung und Rodungersatz

Öffentlich auflegen

auf der Gemeindekanzlei ... Seon ...
vom ... 14. Nov. 2016 ... bis ... 13. Dez. 2016 ...
503 Seon ... den ... 9. Jan. 2017 ...

Namens des Gemeinderates

Der Gemeindevorstand: ...
Der Gemeindevorstand: ...

Vorstudien

Vorprojekt


Bauprojekt

Auflageprojekt

Ausführungsprojekt

Ausgeführtes Werk

ÜBERSICHTSSKIZZE:

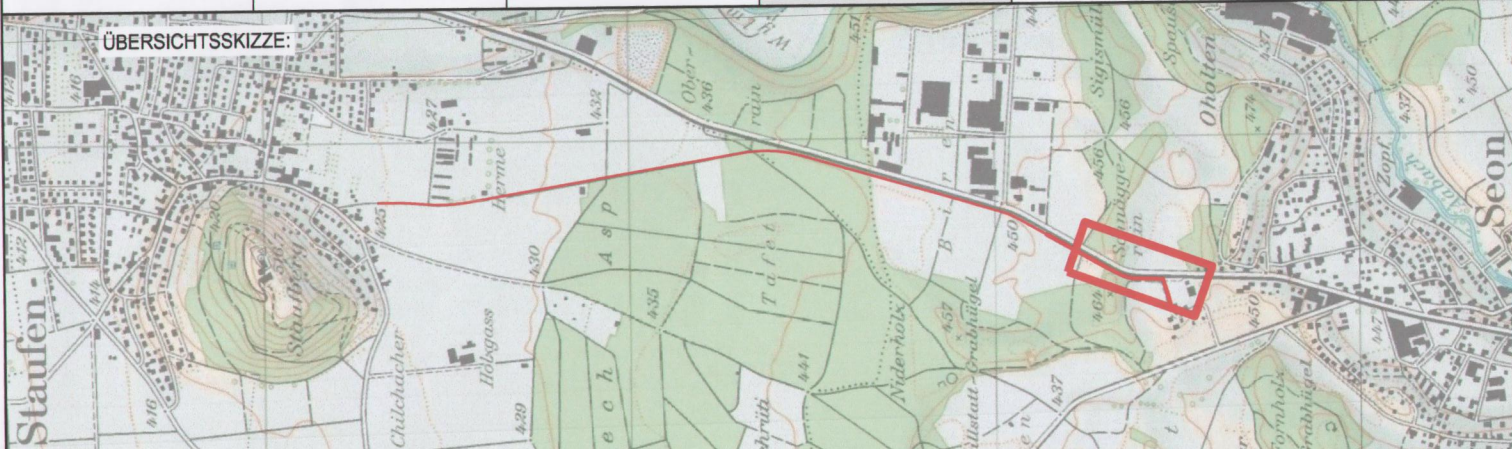

PROJEKTVERFASSER:



gruner

Gruner Ingenieure AG
Hohlgrasse 45, CH-5000 Aarau
Telefon +41 62 837 52 00
Fax +41 62 837 52 09
SN EN ISO 9001

BAUHERR:

Abteilung Tiefbau
Realisierung

PLAN NR.

205'596'007 - 068

FORMAT :

30/105

FLÄCHE :

0.32 m²

NAME

ads

DATUM

31.05.2016

PROJEKT

ads

GEZEICHNET

mka

GEPRÜFT

ÄNDERUNGEN

INDEX

A

B

C

FREIGABE

REG. NR.

209.249.005

PLAN NR.

068

222_313 / Version 4, 21.01.2015

Plotdatum: 07-07-2016

cadwork - CAD-PLAN

J:\TB\205596_BVU_Aargau\007_R550 Radweg Stufen-Seon\05 Auflageprojekt\068 Rodungersatz Seon_1000.2d