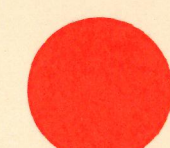
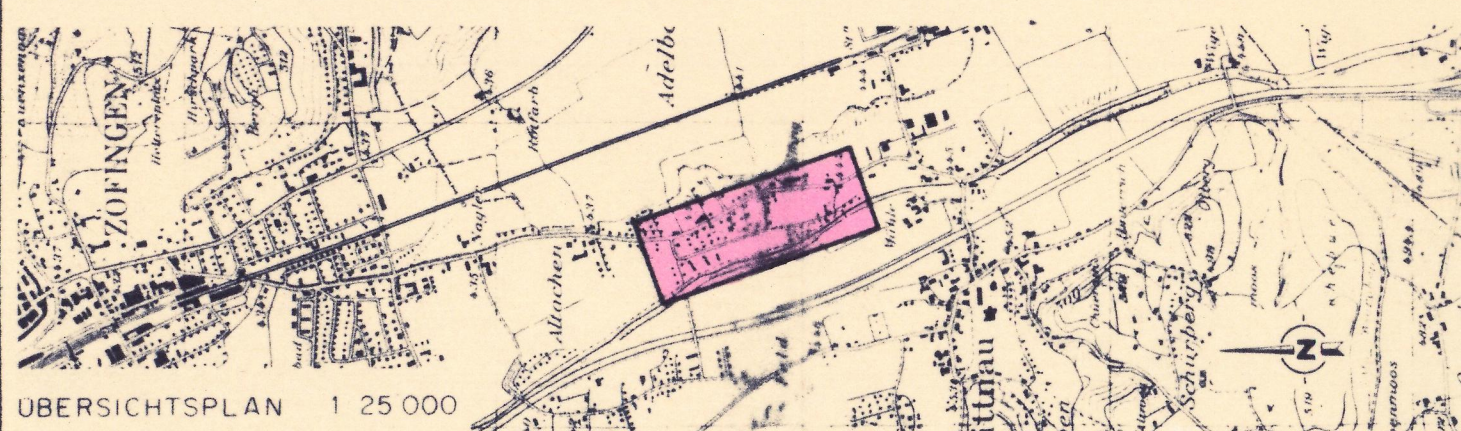


ERSCHLIESSUNGSPLAN ALTACHEN

ABÄNDERUNG BIFANG NORD / GLURLIMATT

 


BAULINIENPLAN 1 : 500



Verfasser	Datum	Entwurf	Gestrichnet	Gepfult	Grosse	Plan-Nr
Basler AG Ingenieure + Planer Jurastrasse 1 4800 Zofingen	August 1994	Bau	Pay	Bau	60 x 147	94 616 - 1

Mitwirkungsbericht vom: 30.1.95
Vorprüfungsbericht vom: 2.8.94
Öffentliche Planauflage vom: 7.11.94 bis: 6.12.94
Beschluss vom Gemeinderat: 30.1.95

Der Gemeindeammann:  Der Gemeindevorsteher: 

 
 
 
 
Genehmigungsvermerk: Genehmigung durch den Regierungsrat
Aarau, den 20. Dezember 1995

Der Staatsschreiber:

LEGENDE ZUM ERSCHLIESSUNGSPLAN

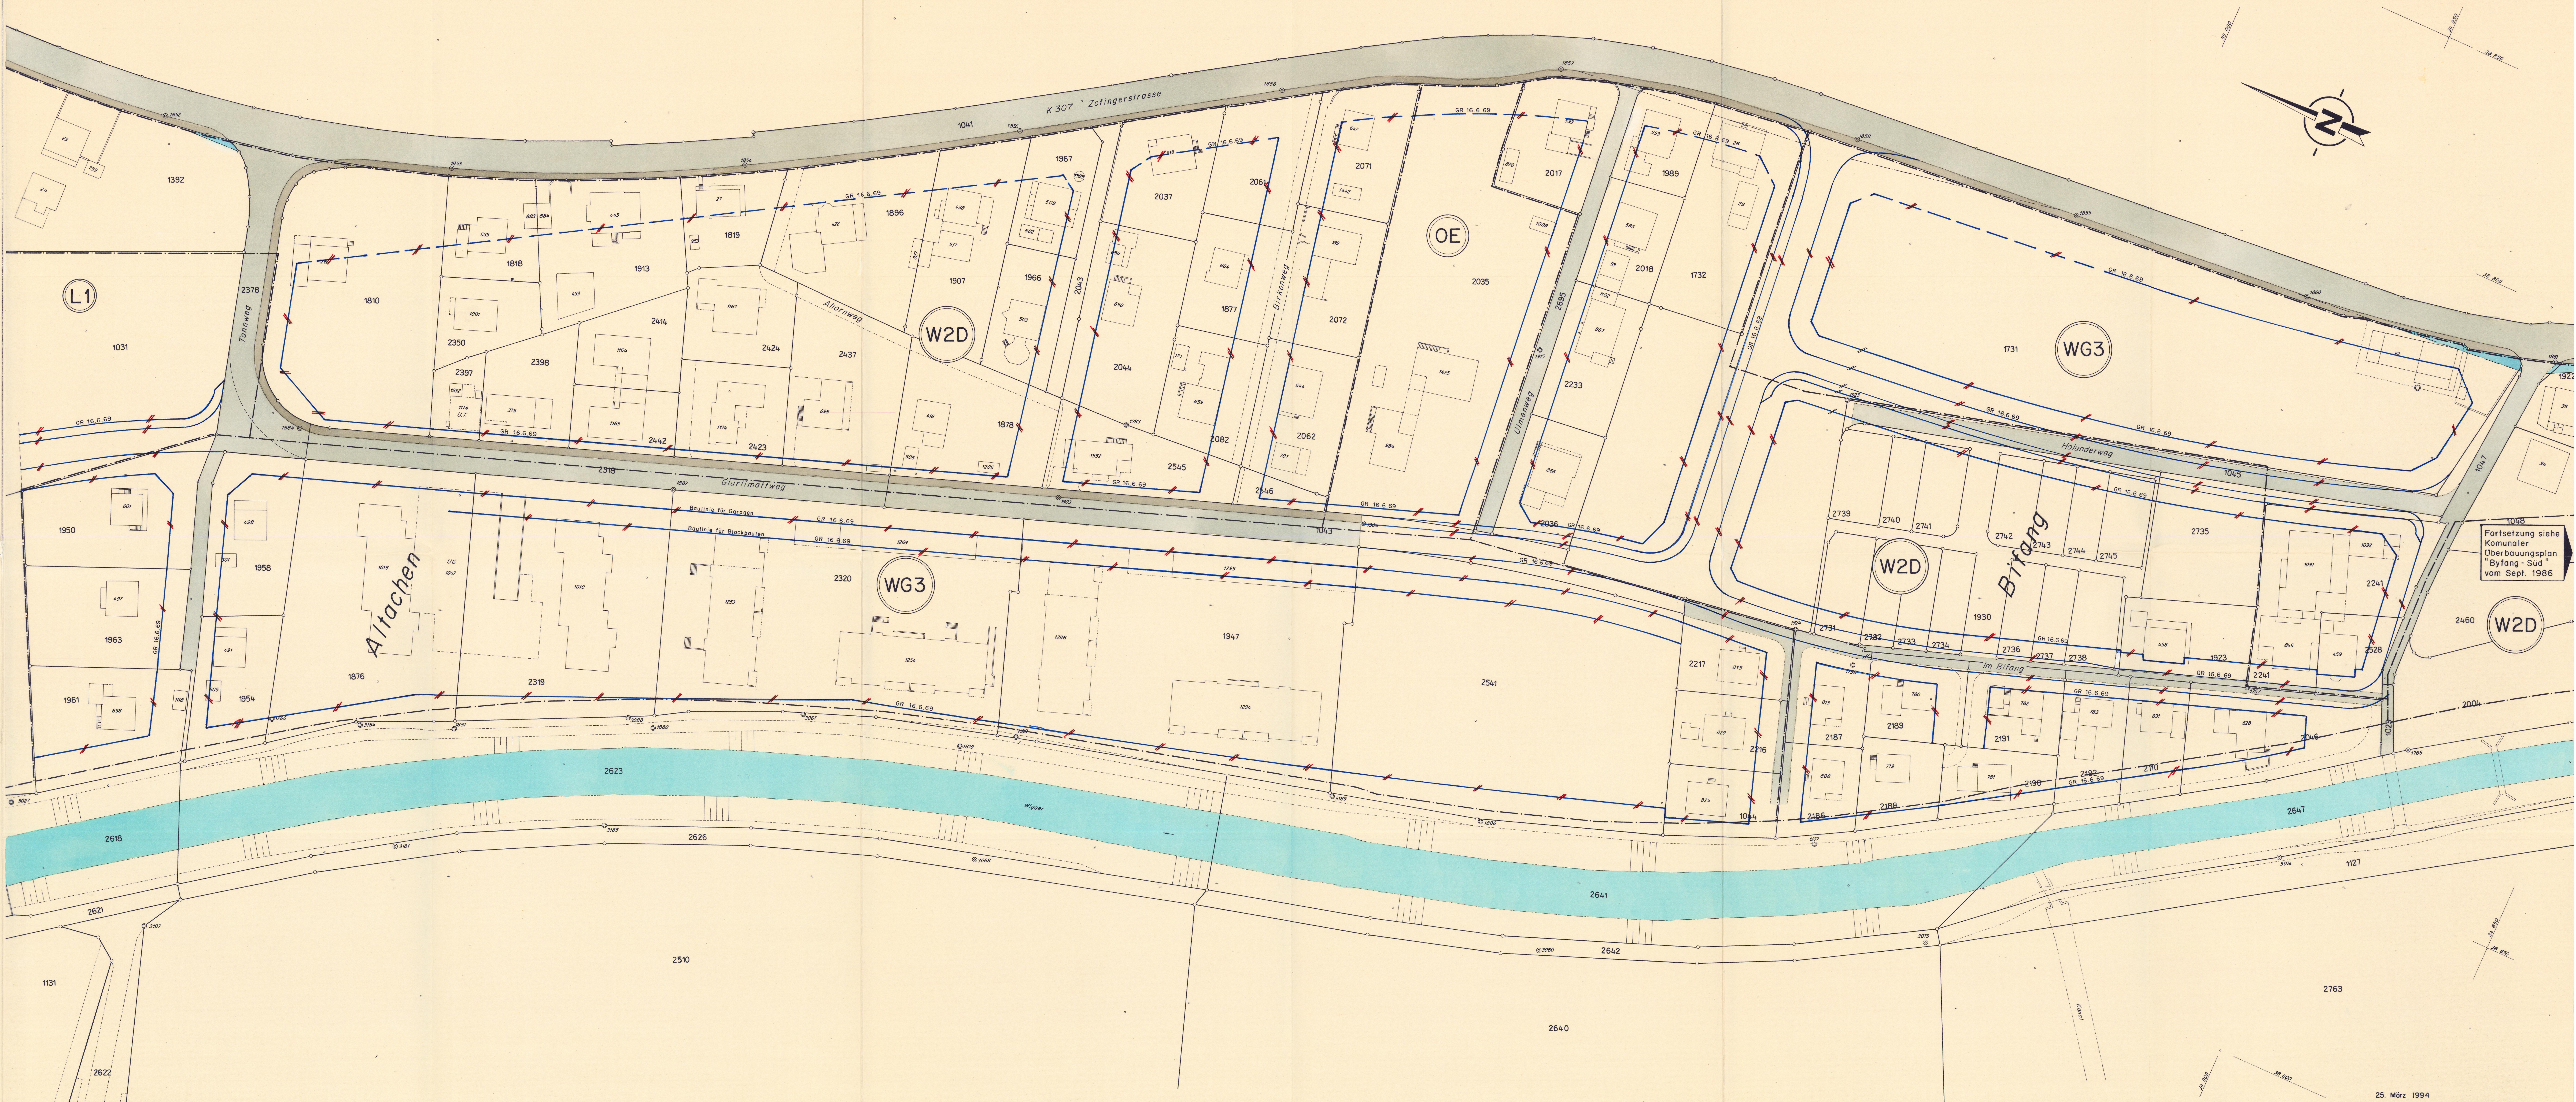
1. GENEHMIGUNGSGEHALT

Es werden folgende farbig angelegten Elemente genehmigt

- | | | |
|---|----------|--|
|  | rot | Baulinien |
|  | rot | Zwangsbaulinien |
|  | rot | Neubau - Baulinien |
|  | rot | Strassen / Weglinien |
|  | blau | Aufzubehende Strassen / Weglinien |
|  | blau | Aufzubehende Baulinien |
|  | hellrot | Bereich für Fussweg (und Verleibverbindung), Breite 2 - 3 m.
Die genaue Lage wird mit der Überbauung festgelegt |
|  | schwarz | Sichtlinie als Begrenzung der Sichtzonen mit Beobachtungsdistanz B und Knienotsichtweite A |
|  | hellblau | Sichtzonen - In diesen Zonen muss es ein sichtfreier Raum zwischen der Höhe von 80 cm und 3 m gewahrt sein |

2. ORIENTIERUNGSGEHALT

- | | | |
|--|---------------|--|
| | blau | Genehmigte Baulinien mit Genehmigungsdatum |
| | orange | Genehmigte Strassen / Weglinien mit Genehmigungsdatum |
| | rot | Projekt. Baulinien, die Gegenstand einer anderen Vorlage sind. |
| | braun | Ein- und Ausfahrtbeschränkungen Zu- und Wegfahrten nur bei den im Plan bezeichneten Anschlüssen. Bestehende Ein- und Ausfahrten bleiben für die bisherige Nutzung erhalten |
| | karmín | Hochleistungsstrassen HLS |
| | zinnobér | Hauptverkehrsstrassen HVS |
| | orange | Sammelstrassen SS |
| | gelb | Erschliessungsstrassen ES |
| | dunkelviolett | Fusswege mit beschränktem Fahrverkehr |
| | hellviolett | Gehwege / Fusswege |
| | lila | Radwege / Radsreifen |
| | dunkelgrau | Bestehende Strassen / Wege |
| | hellgrün | Bushaltestellen, Parkplätze, Verkehrstrier |
| | grün | Grünstreifen, bepflanzte Flächen |
| | dunkelgrün | Zonengrenzen |
| | schwarz | Zonengrenzen und Zonenbezeichnungen gemäss Zonenplan |



Fortsetzung siehe
Komunaler
Überbauungsplan
"Byfang - Süd"
vom Sept. 1986