


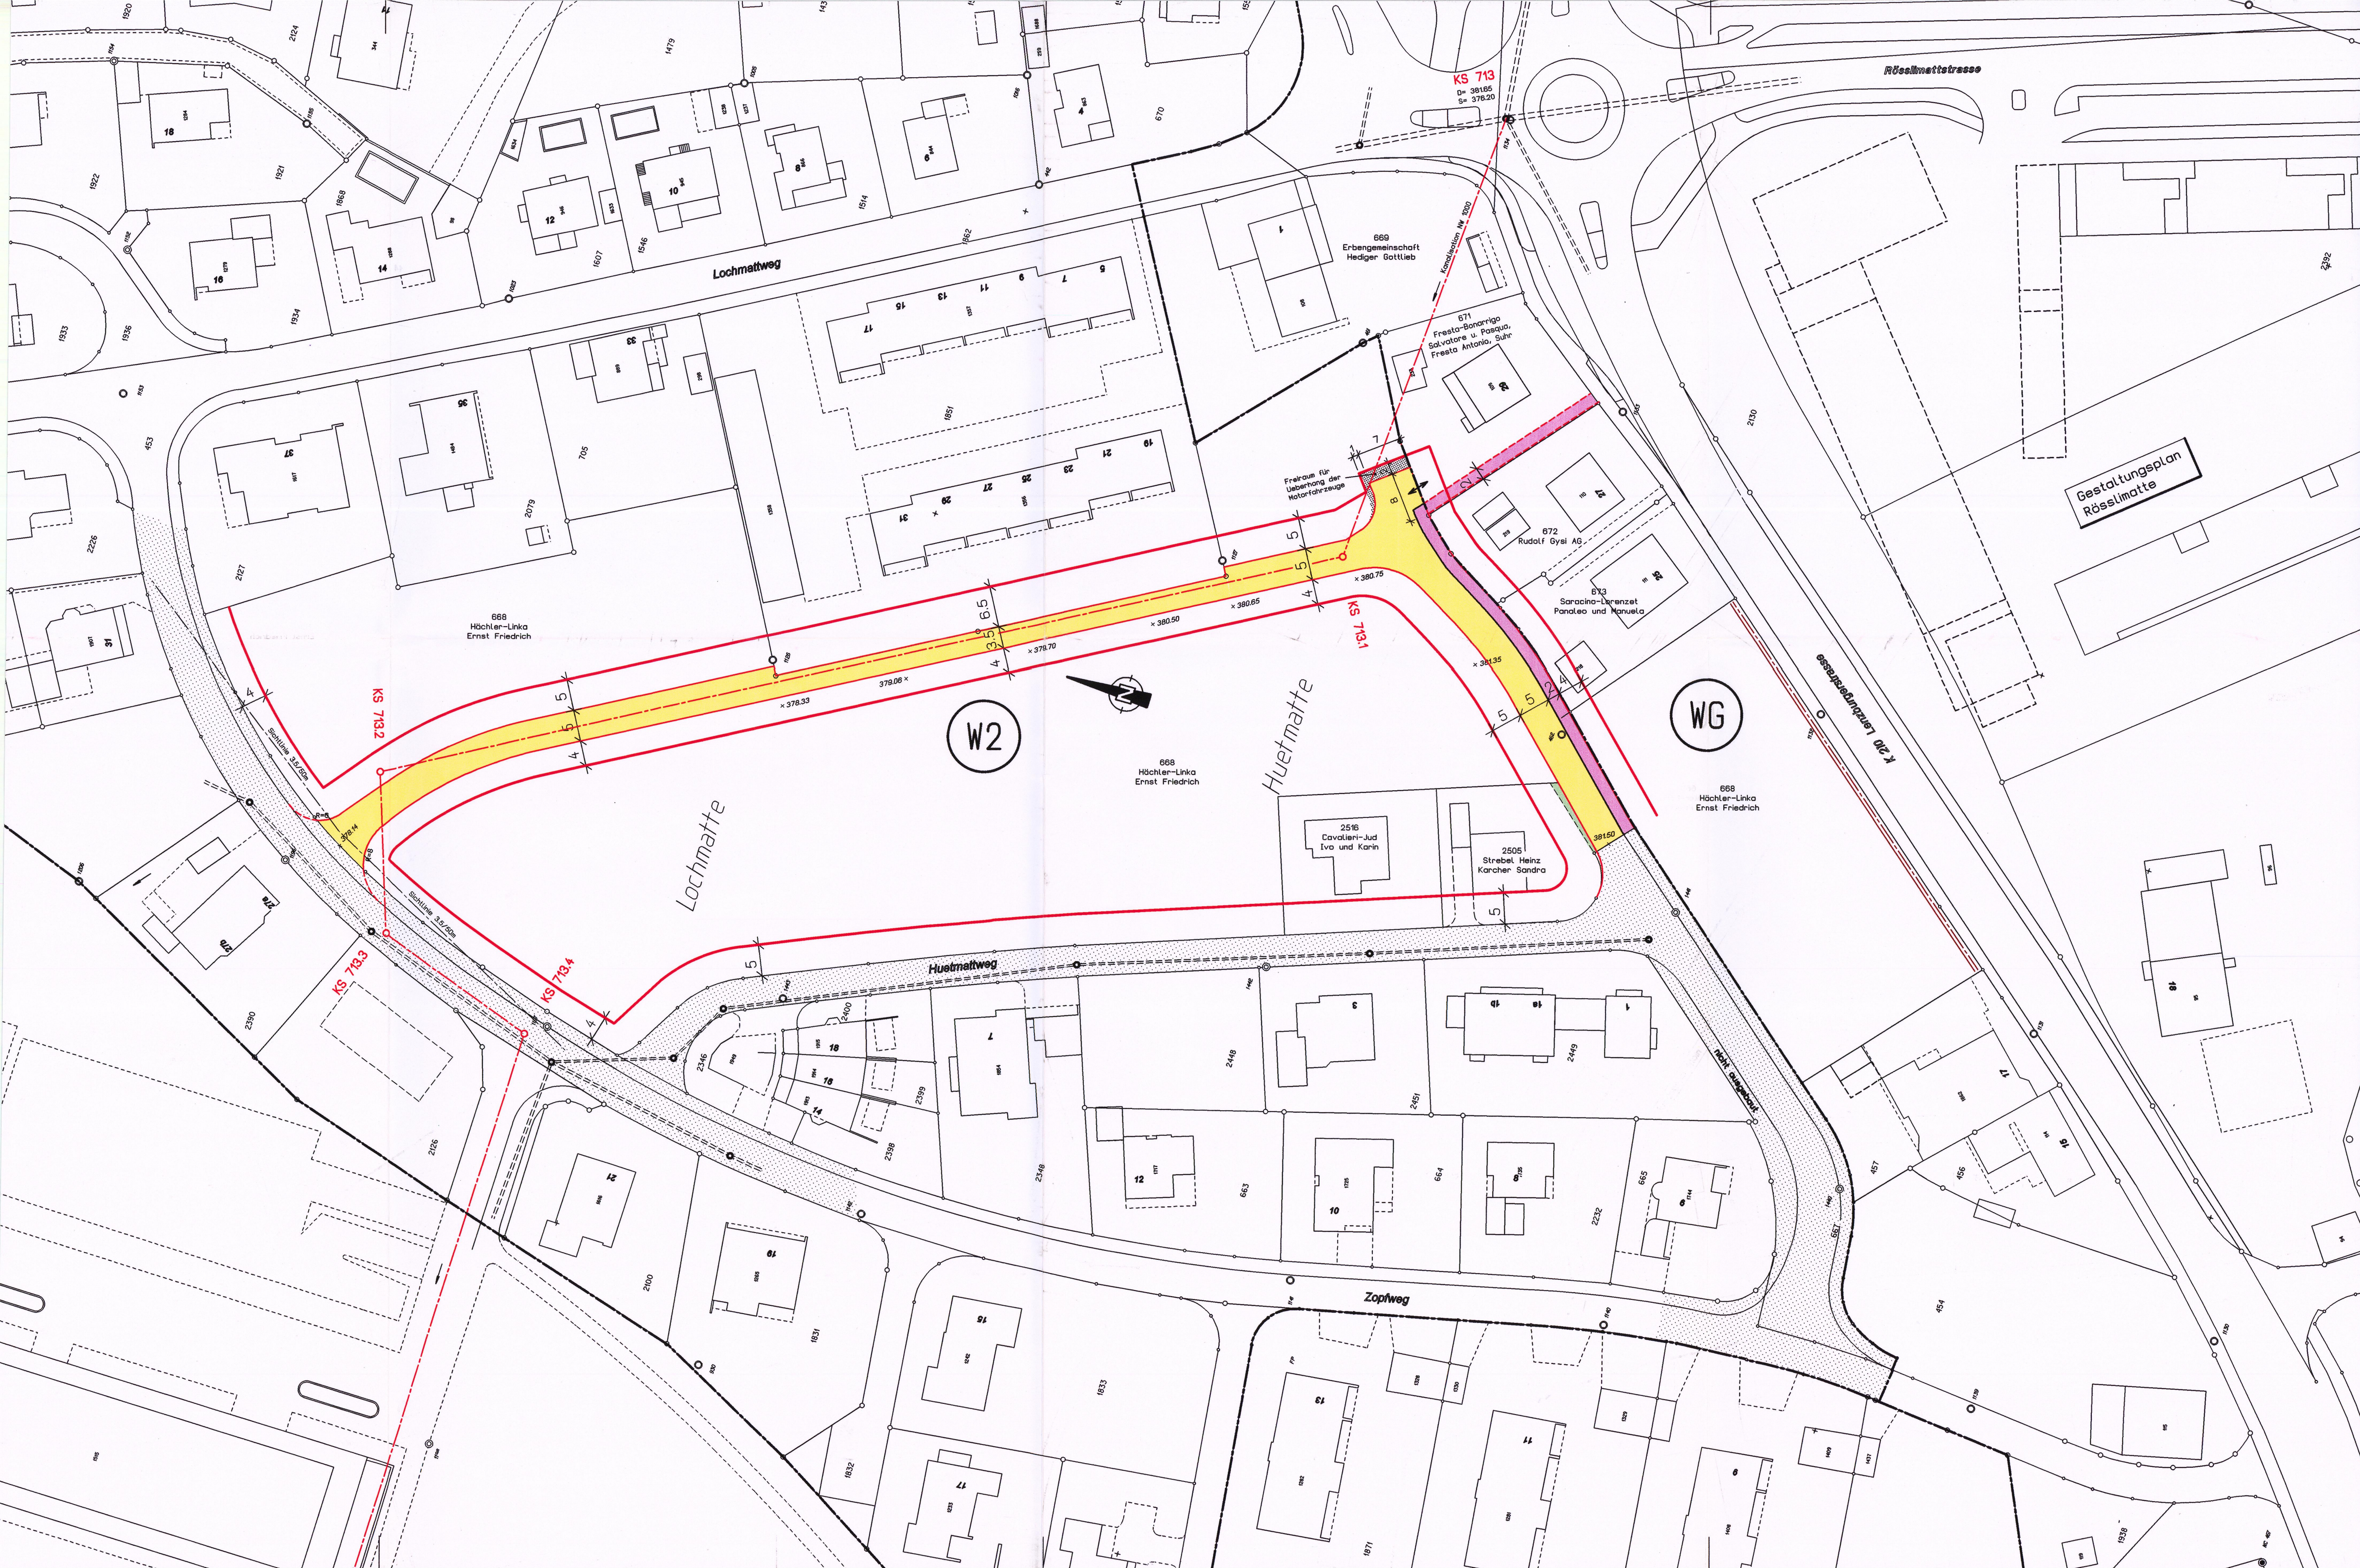

- Legende**
- 1. Genehmigungsinhalt**
- rot Baulinien
 - rot Strassenlinien (Enteignungsrecht, Paragraph 132 BauG)
 - violett Bereich für Gehweg
 - rot Leitungslinien (Enteignungsrecht, Paragraph 132 BauG)
Leitungsart: Abwasserleitung SBR; Leitungsdimensionen: NW 1000
(Linienführung wird mit Projekt genauer bestimmt)
- 2. Orientierungsinhalt**
- bestehende Strassen/Wege
 - zinnber Hauptverkehrsstrassen HVS
 - orange Verbindungsstrassen VS
 - gelb Sammelstrassen SS
 - hellgelb Erschliessungsstrassen ES
 - hellviolett Gehweg / Fusswegrecht (Servitut)
 - lila Radweg / Radstreifen
 - hellgrün Grünstreifen, Ruderal-Flächen (wird als Strassenland ausgeschieden)
 - schwarz Zonengrenzen und Zonenbezeichnung gemäss Zonenplan vom 11.9.84
 - rückwärtige Erschliessung
 - braun Ein- und Ausfahrtsbeschränkungen, publikums- und/oder verkehrssensitive Betriebe sind ab der K210 zu erschliessen

Gemeinde Buchs

Kanton Aargau

Erschliessungsplan
Huetmatte/Lochmatte
gemäss Paragraph 17 BauG

Situation 1:500

ÜBERSICHTSSKIZZE

Vorprüfungsbericht vom: 25.07.2000

Öffentliche Auflage vom: 2.6.2000 bis: 2.5.2001

Beschlossen vom Gemeinderat am: 2. Juli 2001

Der Gemeindeamann: Der Gemeindegemeinderat:

4. Jan

Genehmigung durch den Regierungsrat

Genehmigung: Aarau, den 24. Oktober 2001

Der Staatsschreiber:

HÄRDI & FRITSCHI AG
BAUINGENIEURE

5033 BUCHS/AARAU BRESTENEGSTR. 5 TEL 062 836 97 36 FAX 062 836 97 37
5600 LENZBURG BURGHALDE 19 TEL 062 891 54 51 FAX 062 891 90 10
4665 OFTRINGEN PERRY CENTER TEL 062 787 10 30 FAX 062 787 10 35

PLAN NR. 3678-1D

	NAME	DATUM
PROJEKT/STATIK	Fr	
GEZEICHNET	H.G	14.09.99
ÄNDERUNGEN	H.G	27.06.01
ERSETZT PLAN NR.	1C	
MASSTAB	1:500	
FORMAT	50/96	