

Erschliessungsplan Triesch Süd

Situation 1:1000

Kanton Aargau

Departement

Bau, Verkehr und Umwelt

Abteilung Raumentwicklung

gemäss § 17 BauG

Öffentliche Auflage vom: 15. April 2004 bis: 14. Mai 2004

Vorprüfungsbericht vom: 28. Jan. 2004

Beschlossen vom Gemeinderat am: 13. Sep. 2004

Der Gemeindevorsteher: *H. Jan*

Der Gemeindevorsteherin: *C. Bied*



Gemeinderat Buchs AG

Genehmigungsvermerk: Genehmigung durch den Regierungsrat Aarau, den 14. Dezember 2005

Der Staatsschreiber: *K.*

#1192.3 /II/ A

25. März. 2004

H. Wandeler, dipl. Arch. ETH/SIA, Planer FSU
Büroadresse: SNZ Ingenieure und Planer AG, Dörflistr. 112, 8050 Zürich
Tel. 01/318 78 24 FAX 01/312 64 11 E-mail h.wandeler@snz.ch



Legende:


Genehmigungsinhalt

Baulinie

Informationsinhalt

- Bestehende Strassen und Wege
- Grünflächen
- geschützte Hecke
- Grenze Bauzone

Der Überbauungsplan Trieschfeld - Quelllacker vom 18.10.1945 wird durch diesen Plan vollständig abgelöst.

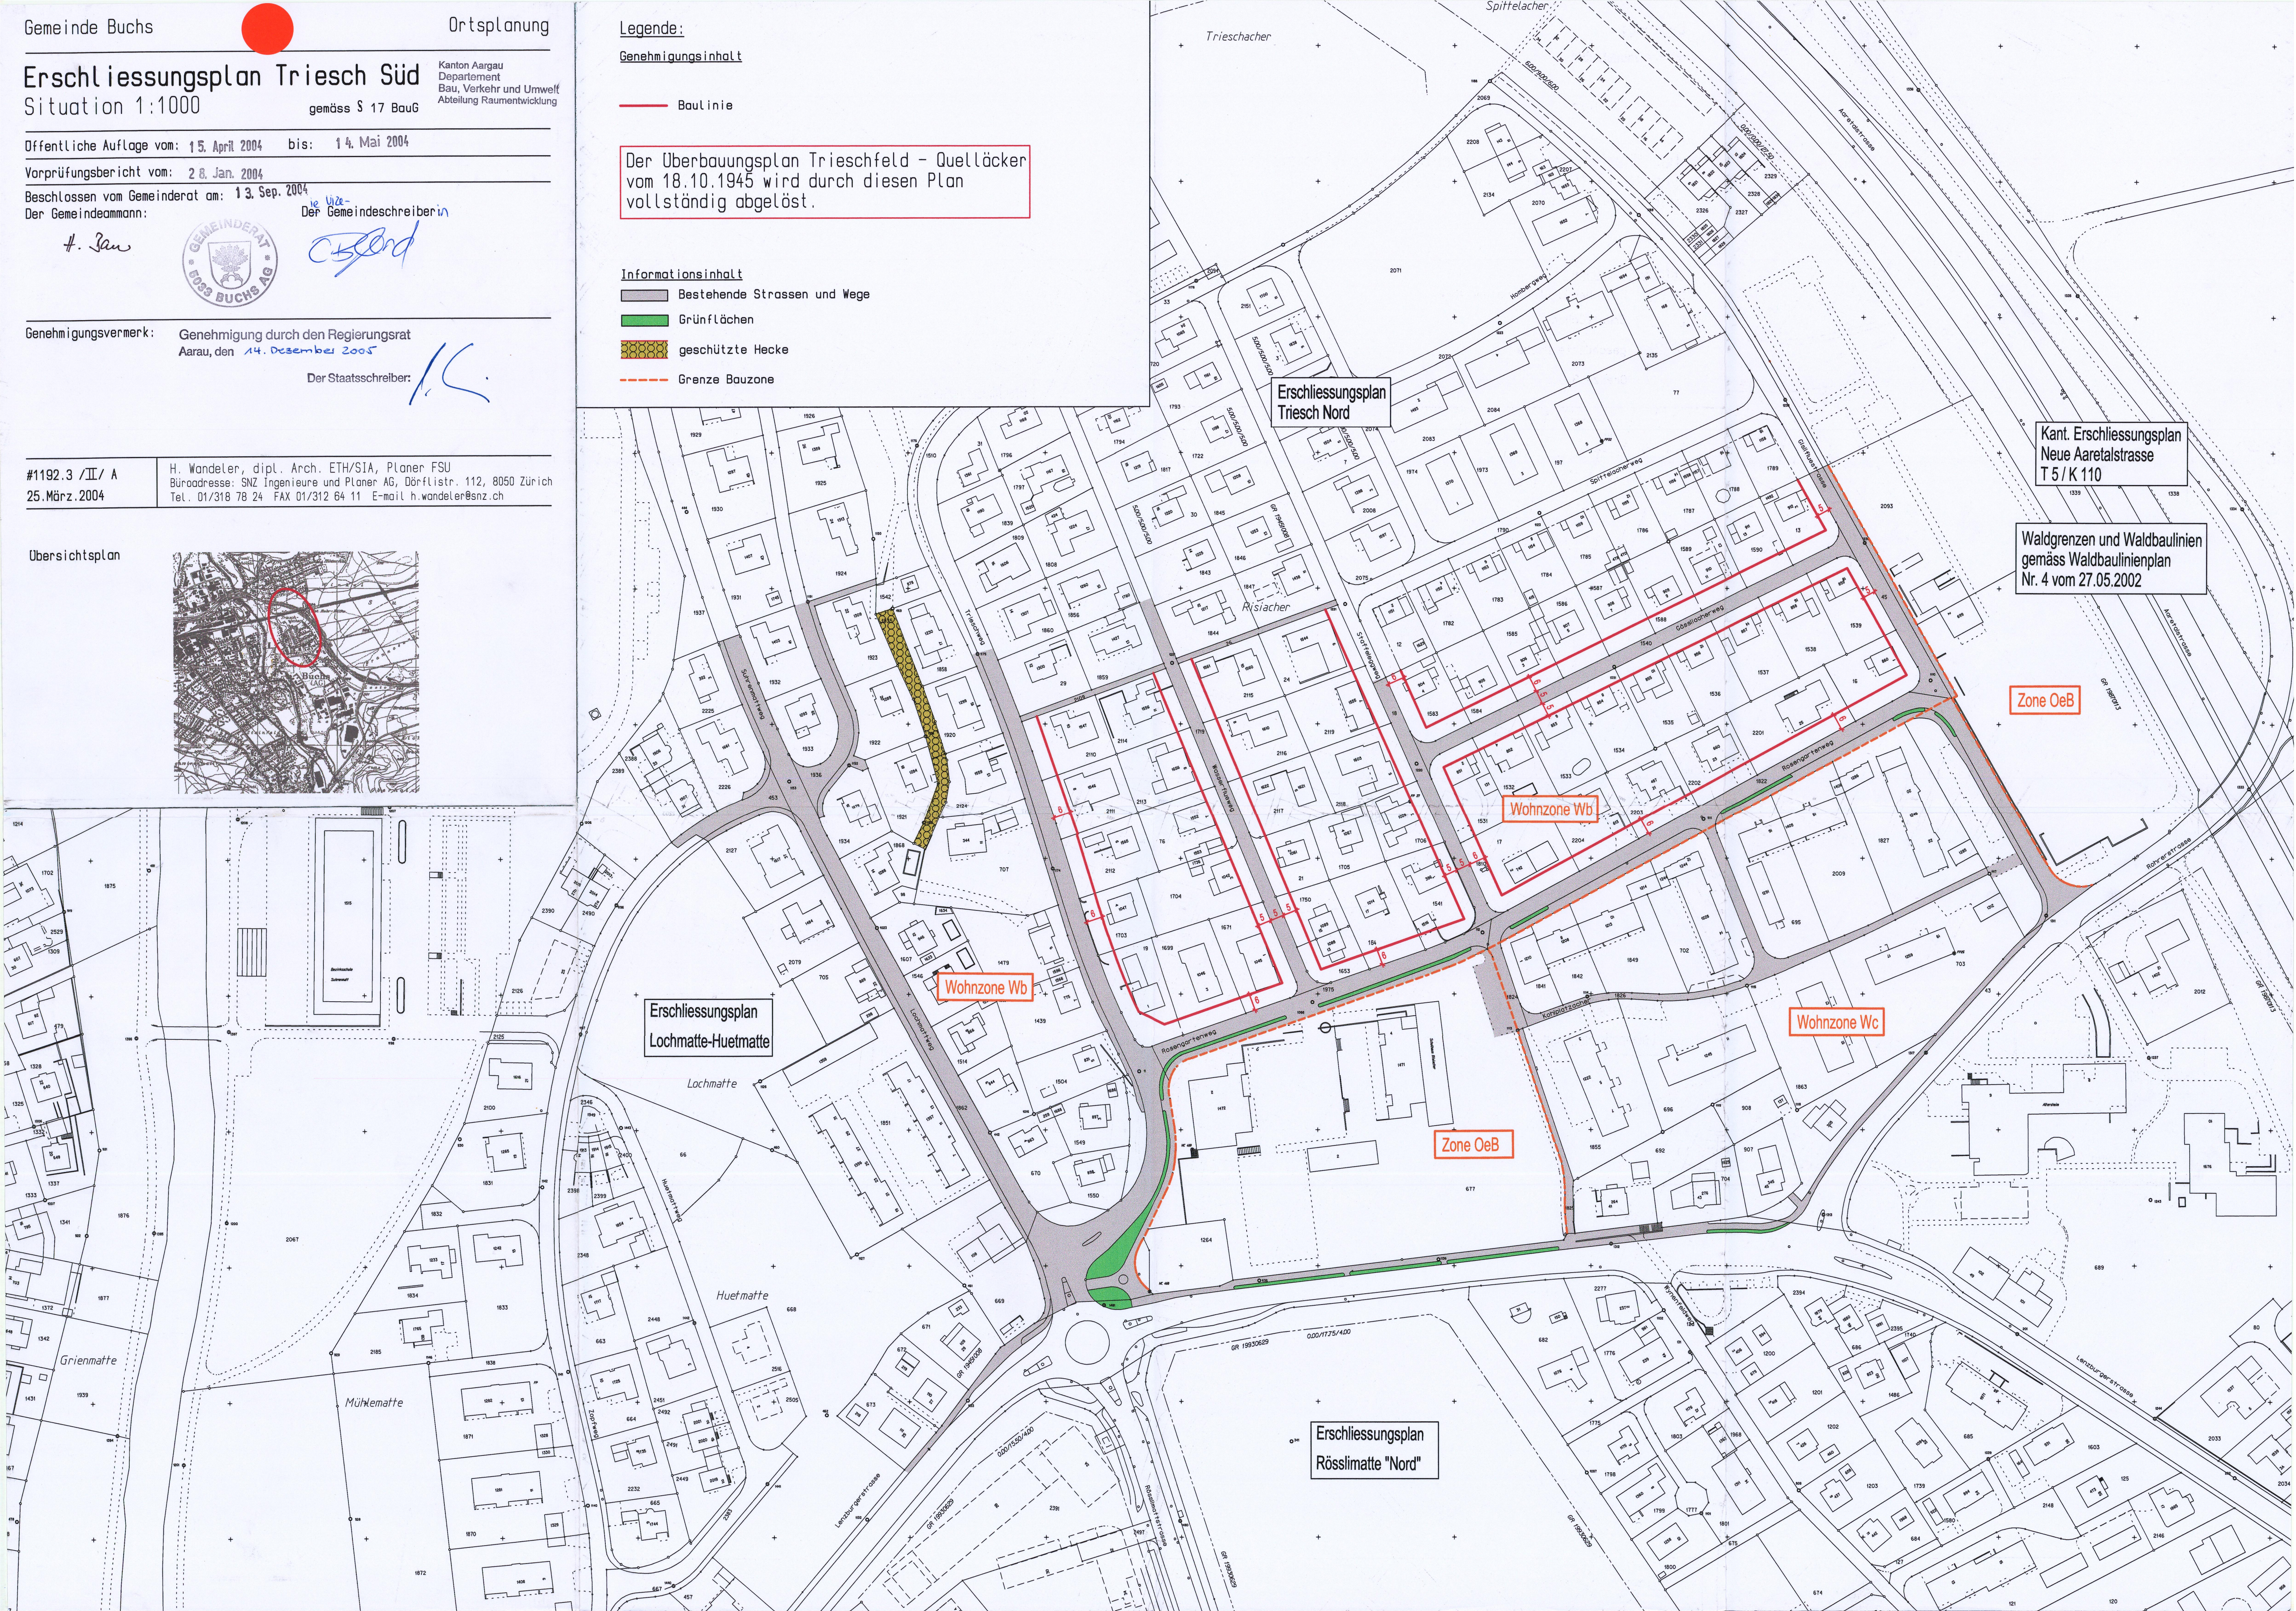

Kant. Erschliessungsplan
Neue Aaretalstrasse
T 5 / K 110

Waldgrenzen und Waldbaulinien
gemäss Waldbaulinienplan
Nr. 4 vom 27.05.2002

Zone OeB

Wohnzone Wb

Wohnzone Wc

Zone OeB

Erschliessungsplan
Rösslimatte "Nord"

Erschliessungsplan
Lochmatte-Huetmatte

Wohnzone Wb