




Kanton Aargau

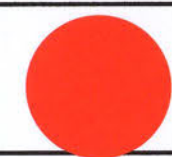


Gemeinde Erlinsbach



Abänderung Erschliessungsplan

Situation 1:500

Teil-Ausschnitt Nr. 5

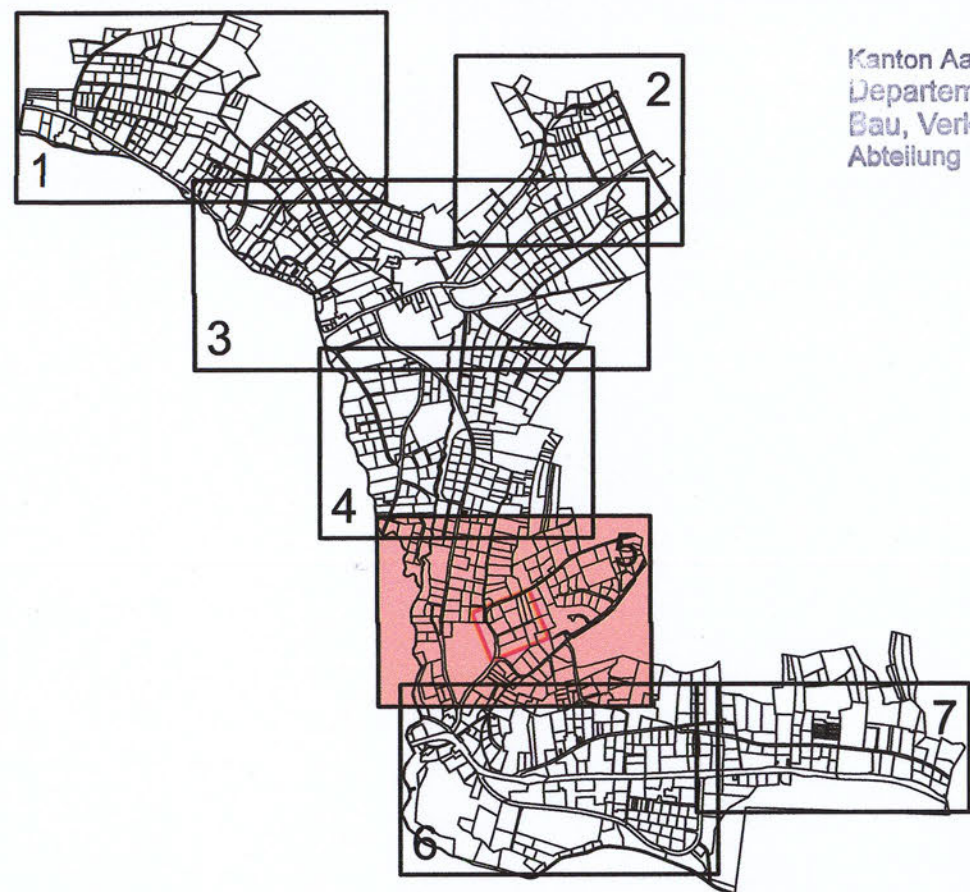

Kanton Aargau
Departement
Bau, Verkehr und Umwelt
Abteilung Raumentwicklung

Mitwirkungsbericht vom :
Vorprüfungsbericht vom : 29. Juni 2012
Öffentliche Planaufgabe vom : 20. Aug. - 18. Sept. 2012
Beschlissen vom Gemeinderat : 25. SEP. 2012

Der Gemeindepräsident:
M. Lüthy

Der Gemeindeschreiber:
B. Vogel

Genehmigung
Genehmigung durch das Departement
Bau, Verkehr und Umwelt
Aarau, den 11. Januar 2013

Der Generalsekretär:

Plan-Nr.	1219/01	Format:	30/84
	Name	Datum	
Projekt / Statik	Bo	April 2012	
Gezeichnet	fa	10.05.2012	
Geprüft	Bo	10.05.2012	
Freigegeben	.	.	
Änderungen	A	.	
	B	.	




Bodmer Bauingenieure AG
Tellstrasse 114 | Postfach 2419 | 5001 Aarau | www.bodmering.ch
Tel. 062 - 638 21 80 | info@bodmering.ch | Fax 062 - 638 21 81


1. Genehmigungsinhalt

zu genehmigende Strassenlinie (§ 132 BauG)

2. Orientierungsinhalt

- W2
- RR 26.01.2011
 - RR 26.01.2011
 - Bestehende Gemeindestrassen / Wege
 - Bestehende Privatstrassen ohne öffentlichem Wegrecht
 - Projektierte Erschliessungstrassen ES
 - Überstand der bestehenden zur projektierten Strasse
 - Sichtzone (Freihaltezone) (V=30km/h)
 - Sichtzone (Freihaltezone) (V=50km/h)
 - Geschützte Hecken und Gehölze
 - Wald
 - Gewässer
 - Gewässer eingedolt

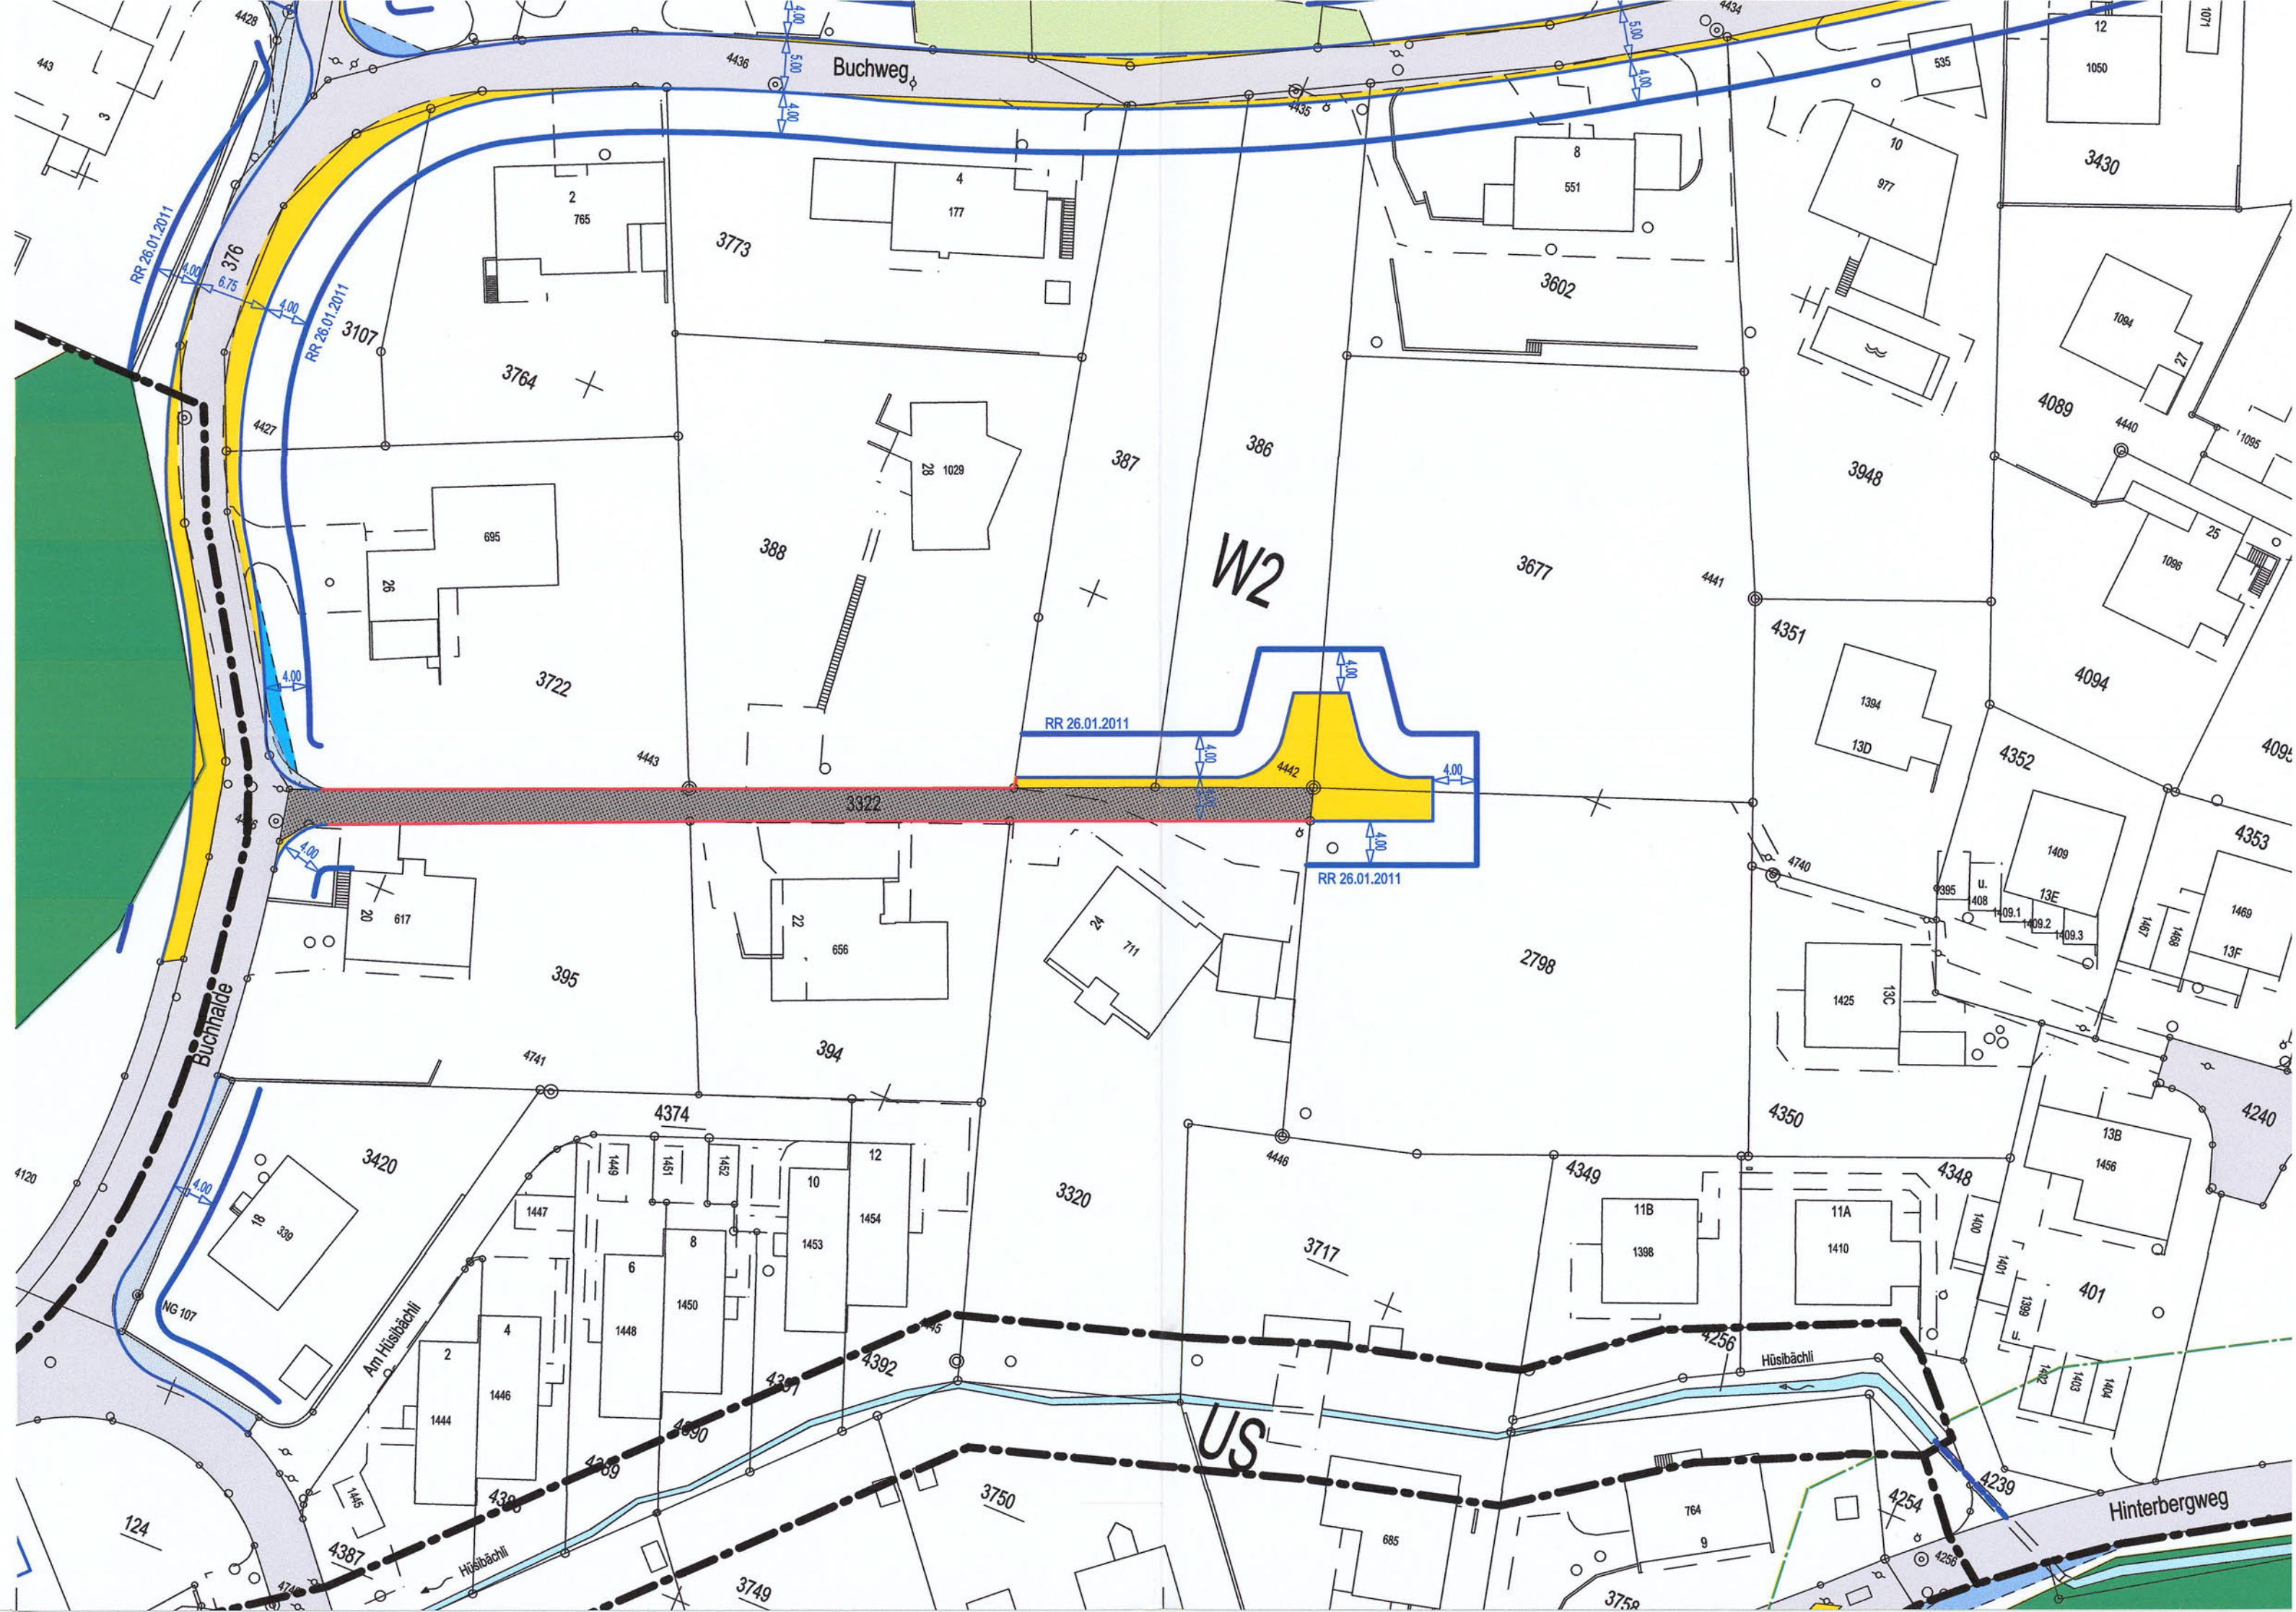

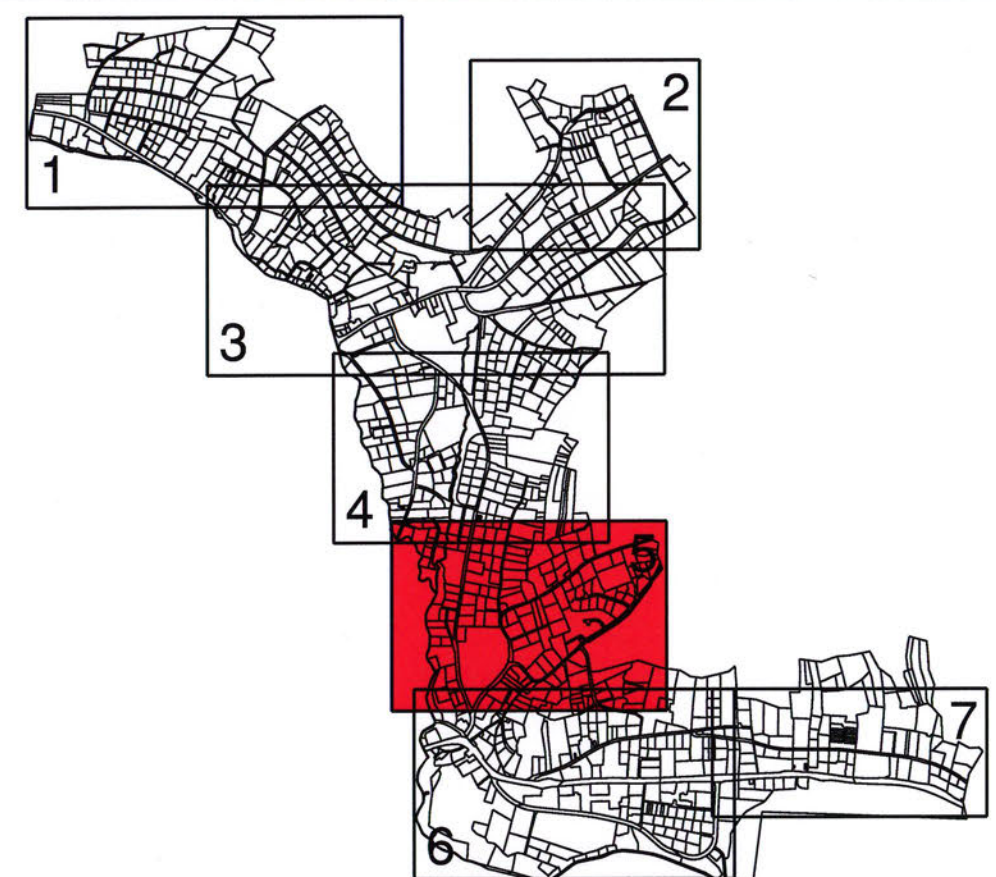

Mitwirkungsbericht vom :
Vorprüfungsbericht vom : 25.04.2007
Öffentliche Plansatzung vom : 13.08.2007 bis 11.09.2007
Beschlissen vom Gemeinderat : 27.10.2009

Der Gemeindevorstand:

Handwritten signature

Der Gemeindevorstand:
Handwritten signature

Genehmigung durch den Regierungsrat
mit Änderungen / Auflagen
Aarau, den 26. Januar 2011

 Rothepletz, Lienhard + Cie AG Projektierende Baugingenieur SIA		Plan Nr. 2.02.030 - 5 B Liste Nr. 88/147	Format															
5001 Aarau Schildenstrasse 35 Telefon 062 656 91 66 Fax 062 656 91 60	3000 Bern Burnmühlegrasse 50 Telefon 031 300 84 84 Fax 031 300 84 85	4600 Olten Annenstrasse 50 Telefon 062 287 11 13 Fax 062 287 11 13	<table> <tr> <th>Projektilator</th> <th>Name</th> <th>Datum</th> </tr> <tr> <td>Gescheitert</td> <td>Bo</td> <td>29.06.2007</td> </tr> <tr> <td>Geprüft</td> <td>Bo</td> <td>29.06.2007</td> </tr> <tr> <td>Freigegeben</td> <td>Bo</td> <td>13.07.2007</td> </tr> <tr> <td>Anderungen</td> <td>Bo</td> <td></td> </tr> </table>	Projektilator	Name	Datum	Gescheitert	Bo	29.06.2007	Geprüft	Bo	29.06.2007	Freigegeben	Bo	13.07.2007	Anderungen	Bo	
Projektilator	Name	Datum																
Gescheitert	Bo	29.06.2007																
Geprüft	Bo	29.06.2007																
Freigegeben	Bo	13.07.2007																
Anderungen	Bo																	

Planänderungen :


	Datum	Gez.	Geprüft	Freigabe	Änderung
A :	30.07.2009	Be	Sch	Sch	Anpassungen nach Auflage
B :	30.07.2009	Be	Sch	Sch	Anpassung Erschliessungsstrasse Hinterberg
C :					



1. Genehmigungsinhalt

- zu genehmigende Strassenlinie (§ 132 BauG)
 zu genehmigende Baulinien (§ 111 Abs. 1a BauG)
 Waldbaulinie (§ 48 Abs. 1a BauG)
 Bereich für Fussweg- / Radwegverbindung
 Die genaue Lage wird im Bauprojekt festgelegt.

2. Orientierungsinhalt

- | WG3 | Zonengrenzen und Zonenbeziehungen |
|---|---|
|  | Erreichungsplan mit Landumlegung und mit Sondernutzungsvorschriften (E) / Gestaltungsplan (G) |
|  | Bestehende Gemeindestrassen / Wege |
|  | Bestehende Kantonsstrasse |
|  | Bestehende Privatstrassen / Wege mit / ohne öffentlichem Wegrecht |
|  | Projektierte Sammelstrassen SS / Verbindungsstrassen VS |
|  | Projektierte Erschliessungsstrassen ES |
|  | Projektierte Gehwege / Fusswege / Radwege (Gemeinde) |

 - | | |
|---|---|
|  | Überstand der bestehenden zur projektierten Strasse |
|  | Sichtzone (Freihaltezone) (V=30km/h) |
|  | Sichtzone (Freihaltezone) (V=50km/h) |
|  | Wanderwege |
|  | Gebäude unter Denkmalschutz |
|  | Gebäude mit Substanzschutz (Abbruchverbot) |
|  | Gebäude mit Volumenschutz |
|  | Geschützte Hecken und Gehölze |
|  | Wald |
|  | Waldgrenze |
|  | Gewässer |
|  | Gewässer eingedolt |

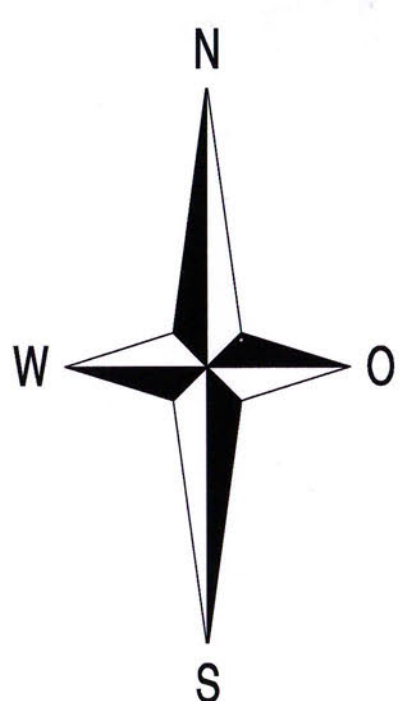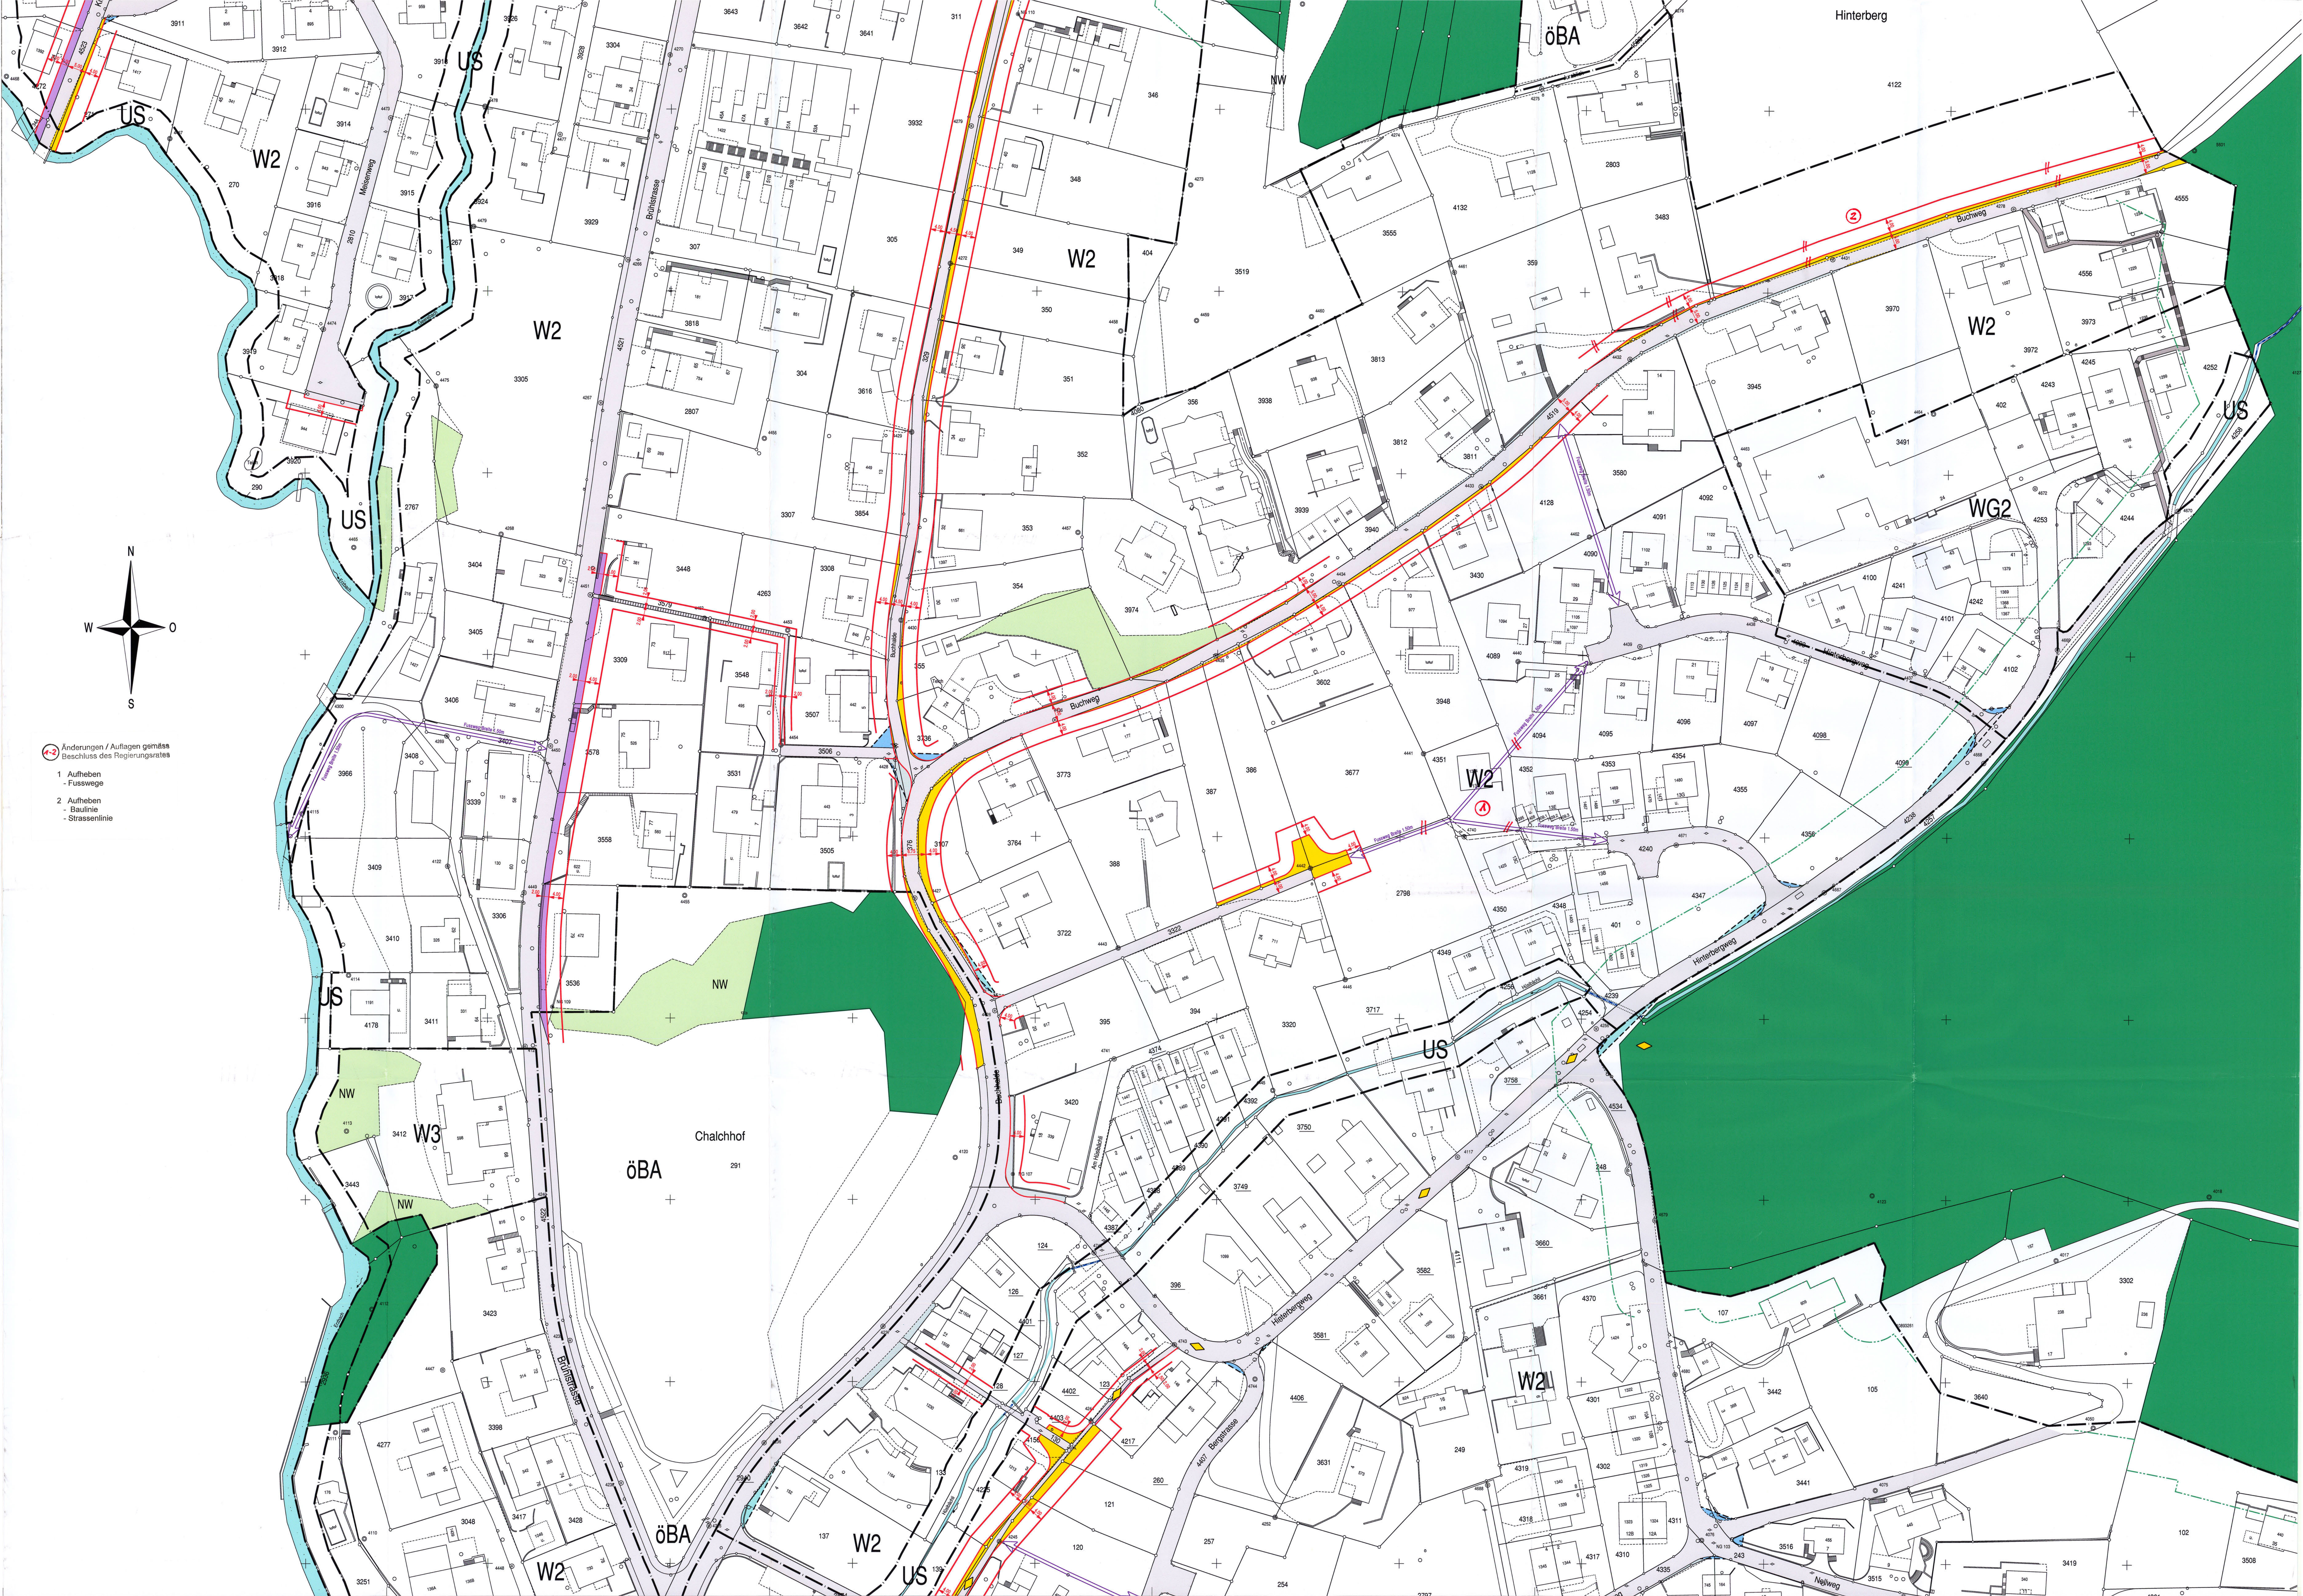

1-2 Änderungen / Auflagen gemäss
Beschluss des Regierungsrates

1. Aufheben
- Fusswege
2. Aufheben
- Baulinie
- Strassenlinie