

GEMEINDE SCHINZNACH - DORF

KANTON AARGAU

KOMMUNALER ERSCHLISSUNGSPLAN

KELLERMATT - KRUMMENLAND

BAULINIENPLAN 1 : 1000

ÜBERSICHTSSKIZZE 1:25'000

Verfasser:
INGENIEURBÜRO
PORTA + PARTNER
DIPLOM. ING. ETH/SIA/BS
5200 BRUGG

Datum
Dez. 1994

Entw.
Gi

Gez.
Mo

Geprüft

Grösse
60 / 105

Reg. Nr.

Öffentliche Planaufgabe vom 6.6.1994 bis 5.7.1994

Genehmigt vom Gemeinderat am 13.12.1994

Der Gemeindevorstand

Der Gemeindevorstand

Genehmigungsvermerk:

Genehmigung durch den Regierungsrat
mit Änderungen / Auflagen
Aarau, den 20. März 1996

Der Staatschreiber

Legende

1. Genehmigungsinhalt

Es werden folgende farbige angelegte Elemente genehmigt:

rot

rot

rot

GR Datum

GR Datum

B/A

hellblau

Baulinien

Zwangsbaulinien

Neubau - Baulinien

Strassen-/Weglinien

Aufzuhebende Strassen-/Weglinien

Aufzuhebende Baulinien

Bereich für Fussweg, Breite ... m. Die genaue Lage wird mit der Überbauung festgelegt.

Sichtlinie als Begrenzung der Sichtzonen mit Beobachtungsdistanz B und Knotensichtweite A.

Sichtzone: In den Sichtzonen muss ein sichtfreier Raum zwischen der Höhe von 80 cm und 3 m gewährleistet sein.

1 Weglinien + Baulinien nicht genehmigt

2. Orientierungsinhalt

GR Datum

GR Datum

braun

karmín

zinnobor

orange

gelb

dunkelviolett

hellviolett

lila

dunkelgrau

hellgrau

grün

schwarz

gestrichelt

gestrichelt

gestrichelt

Genehmigte Baulinien mit Genehmigungsdatum

Genehmigte Strassen-/Weglinien mit Genehmigungsdatum

Projektierte Baulinien, die Gegenstand einer anderen Vorlage sind.

Ein- und Ausfahrtsbeschränkungen Zu- und Wegfahrten nur bei den im Plan bezeichneten Anschlüssen. Bestehende Ein- und Ausfahrten bleiben für die bisherige Nutzung erhalten.

Hochleistungsstrassen HLS

Hauptverkehrsstrassen HVS

Sammelstrassen SS

Erschliessungsstrassen ES

Fusswege mit beschränktem Fahrverkehr

Gehwege/Fusswege

Radwege/Radstreifen

Bestehende Strassen/Wege

Bushaltestellen, Parkplätze, Verkehrsteiler


Grünstreifen, bepflanzte Flächen

Zonengrenzen und Zonenbezeichnungen gemäss Zonenplan

Gehstreifen (Markierung)

Belagswechsel (Fussgänger - u. Fahrzeugbereich)

Bestehende Strassen - u. Wegränder

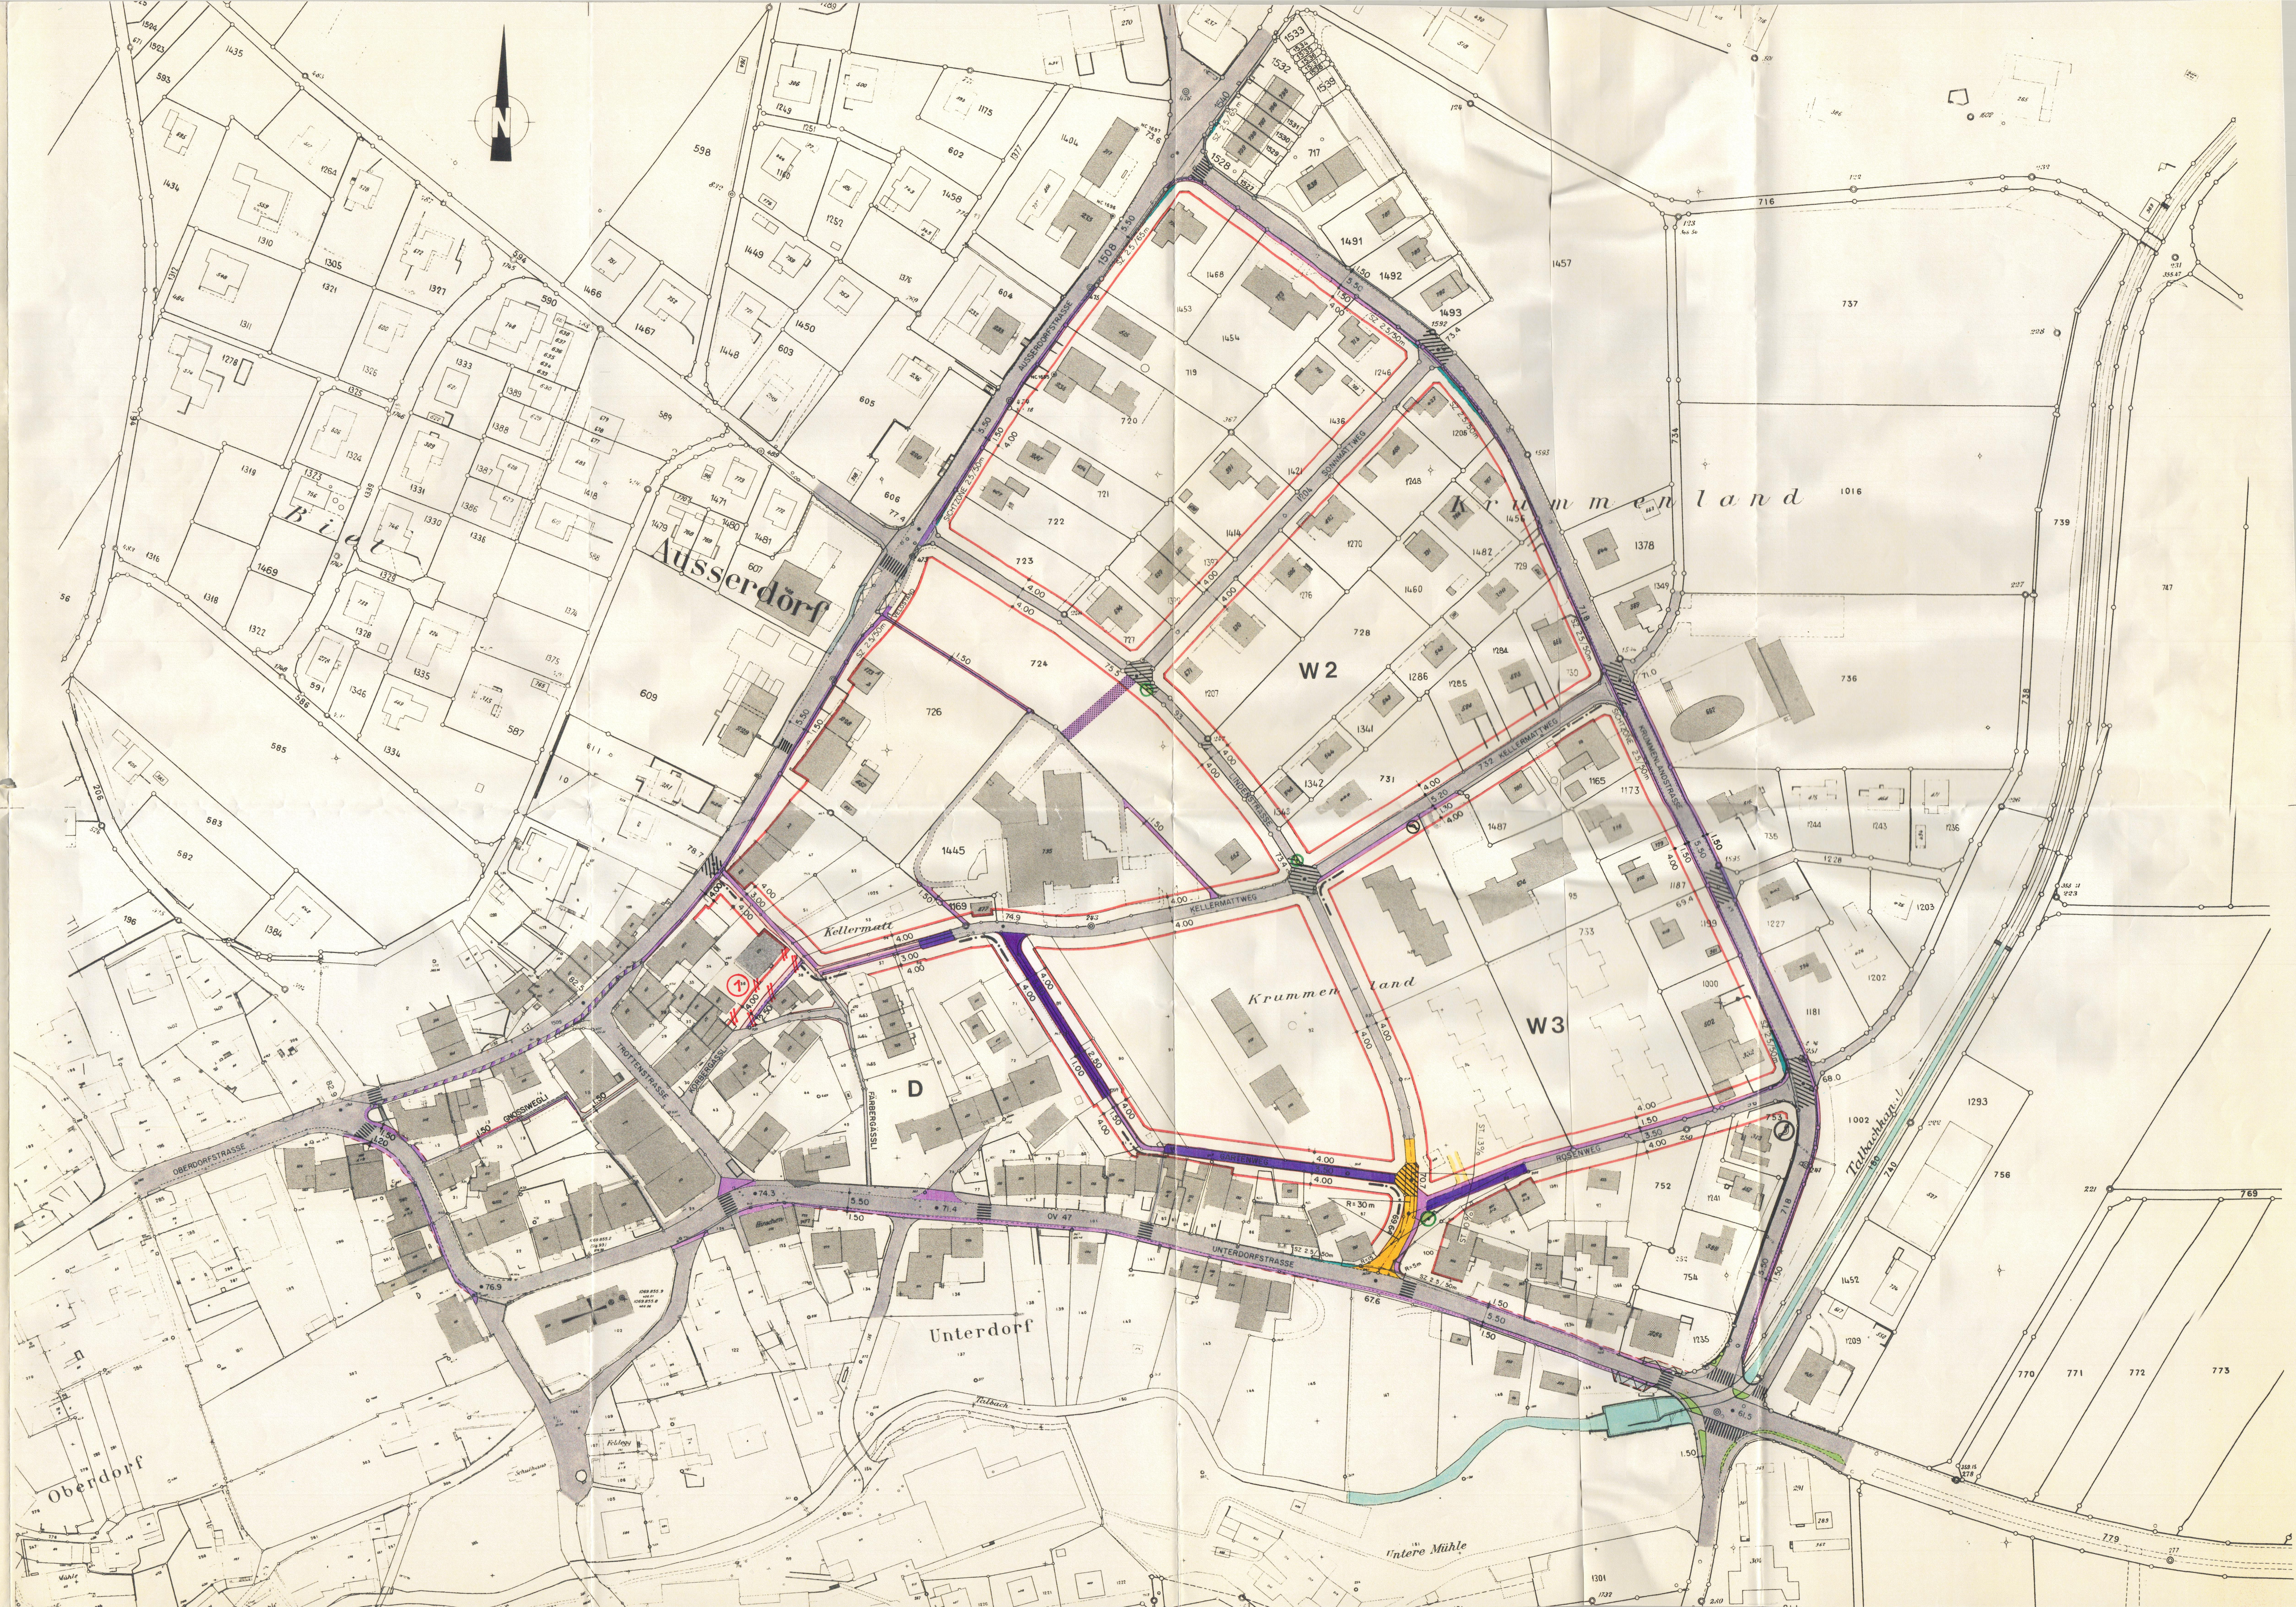

GEMEINDE SCHINZNACH - DORF


KANTON AARGAU

KOMMUNALER ERSCHLIESSUNGSPLAN

KELLERMATT - KRUMMENLAND

BAULINIENPLAN 1:1000

DETAILPLAN "GARTENWEG"

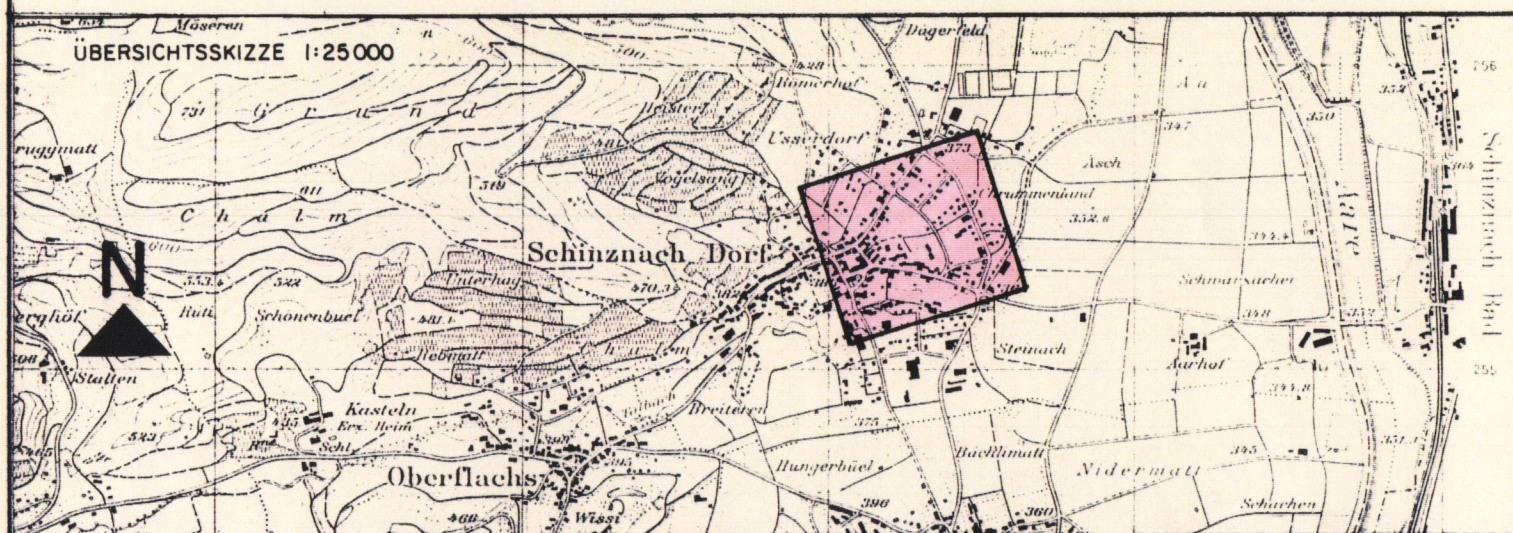

Verfasser: INGENIEURBURO PORTA + PARTNER DIPL. ING. ETH/SIA/BSP 5200 BRUGG	Datum Okt. 1994	Entw. Gi	Gez. Mo	Geprüft	Grösse 30/42	Reg. Nr.
	Ersetzt Plan Nr.			Überholt durch Plan Nr.		Plan Nr. 60 041 / 3

Öffentliche Planaufgabe vom 6.6.1994 bis 5.7.1994

Genehmigt vom Gemeinderat am 13.12.1994

Der Gemeindeammann:

Der Gemeindegemeinderat:




Genehmigungsvermerk:

Genehmigung durch den Regierungsrat
Aarau, den 20. März 1996


Der Staatsschreiber:

Kaufm

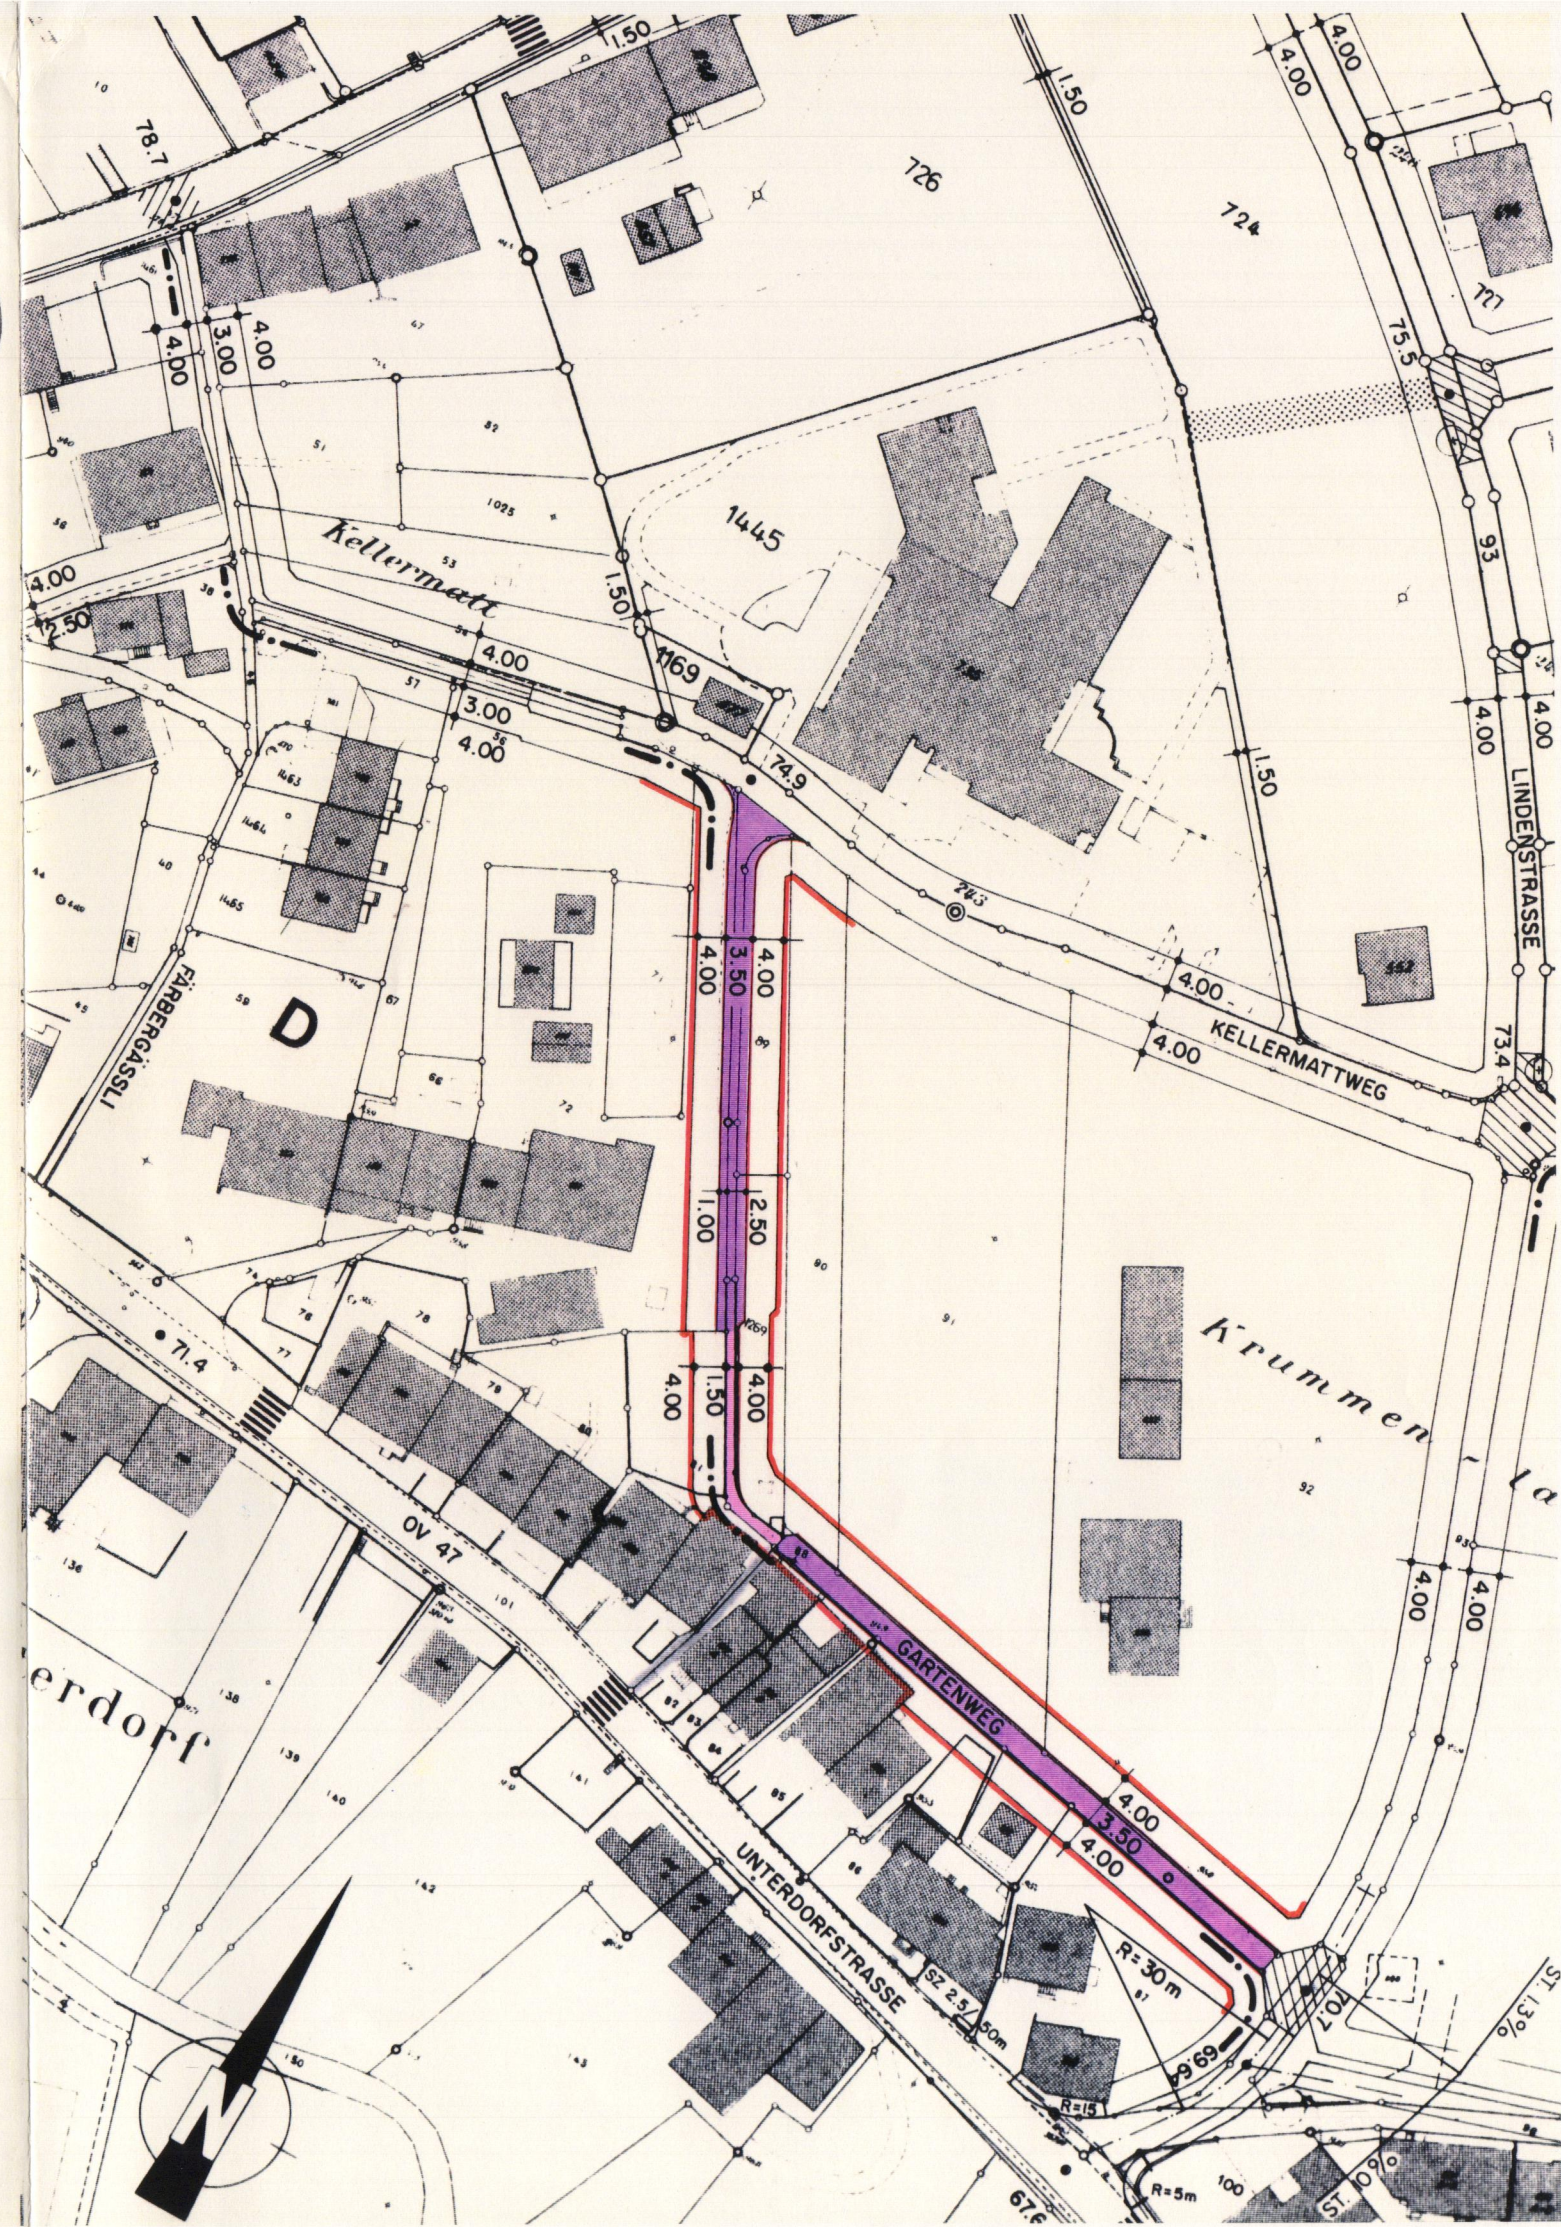

GEMEINDE SCHINZNACH - DORF

KANTON AARGAU

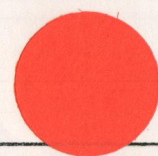


KOMMUNALER ERSCHLIESSUNGSPLAN

KELLERMATT - KRUMMENLAND

BAULINIENPLAN

DETAILPLAN "GROSSIWEGLI" 1 : 500

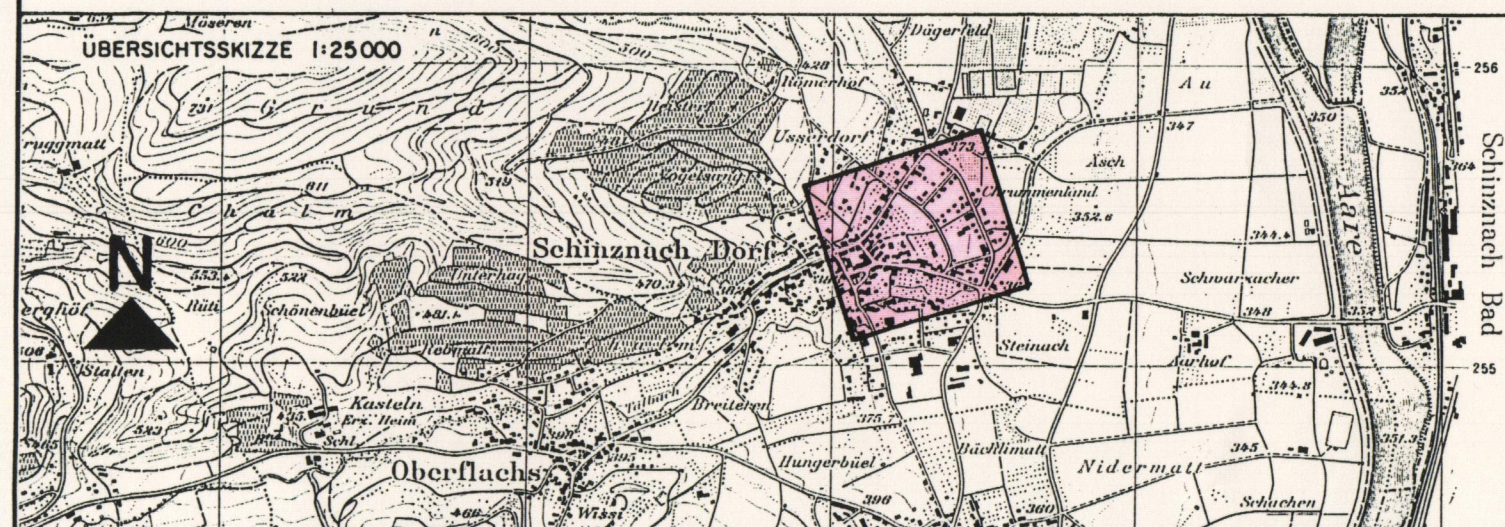

Verfasser: INGENIEURBÜRO PORTA + PARTNER DIPL. ING. ETH/SIA/BSP 5200 BRUGG	Datum Dez. 1994	Entw. Gi	Gez. Mo	Geprüft	Grösse 30 / 42	Reg. Nr.
	Ersetzt Plan Nr.			Überholt durch Plan Nr.		Plan Nr. 60 041 / 4

Öffentliche Planaufgabe vom 6. 6. 1994 bis 5. 7. 1994

Genehmigt vom Gemeinderat am 13. 12. 1994

Der Gemeindeammann:


Der Gemeindeschreiber:



Genemigungsvermerk:

Genehmigung durch den Regierungsrat
Aarau, den 20. März 1996

Der Staatsschreiber:

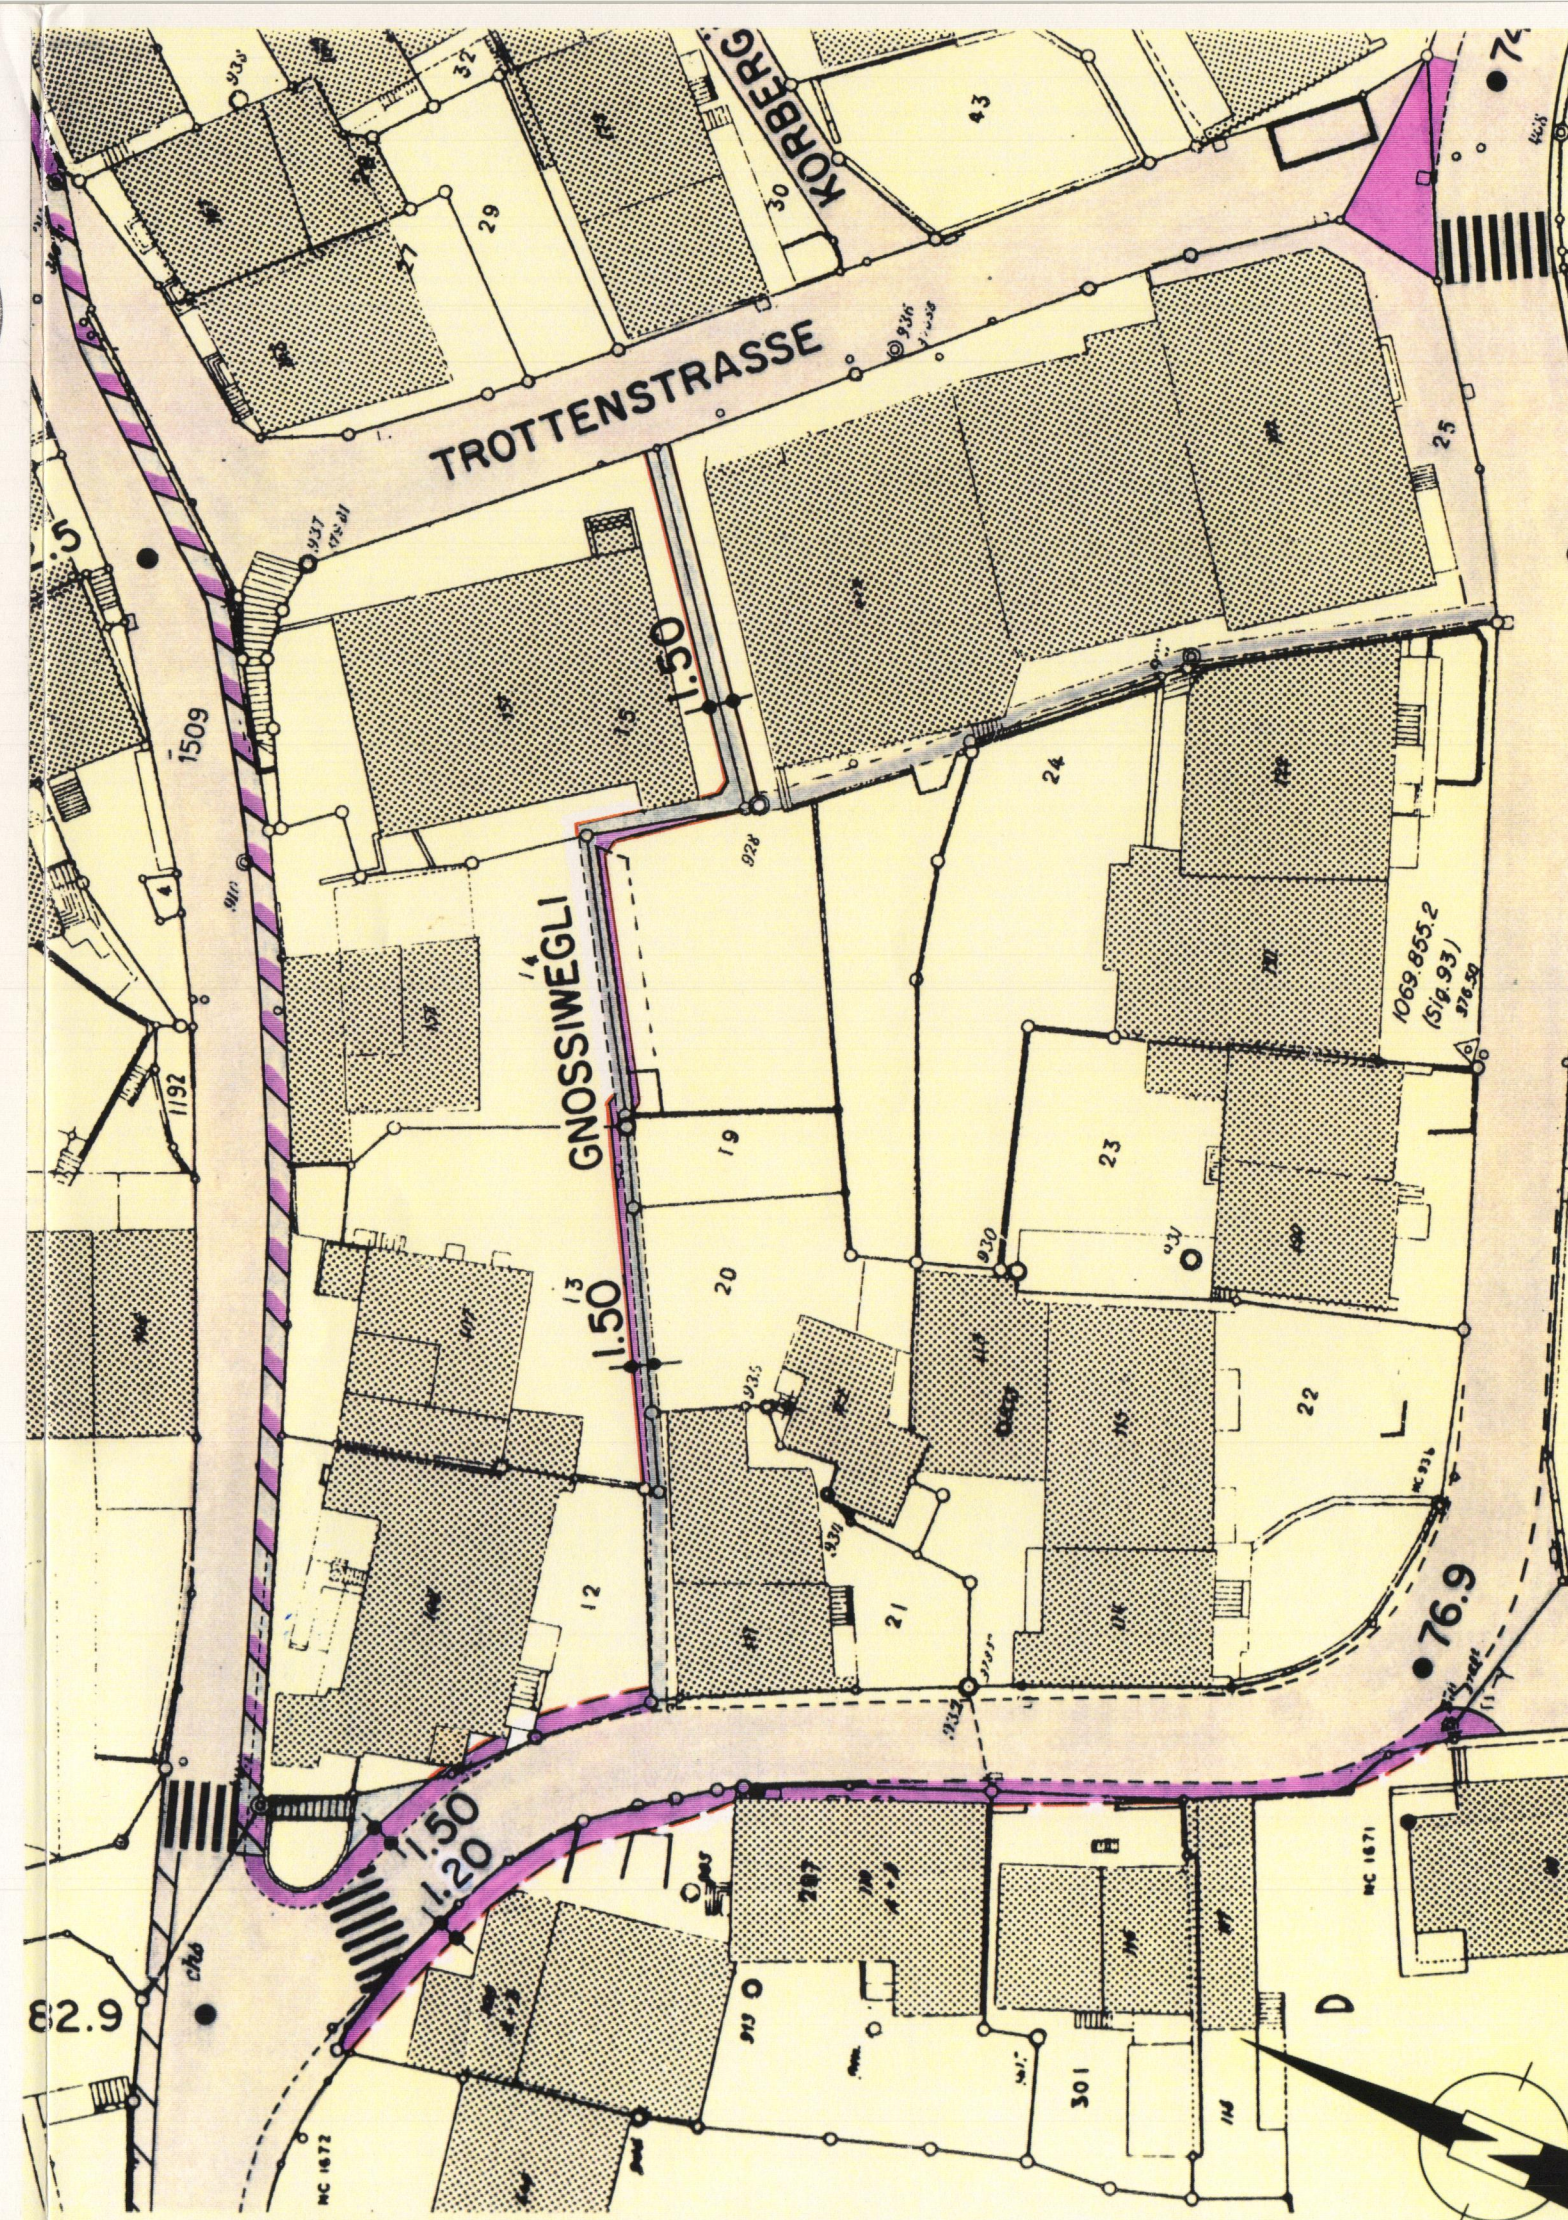


KOMMUNALER ERSCHLIESSUNGSPLAN



KELLERMATT - KRUMMENLAND

BAULINIENPLAN

DETAILPLAN 1:250 "FÄRBER- KORBERGÄSSLI"

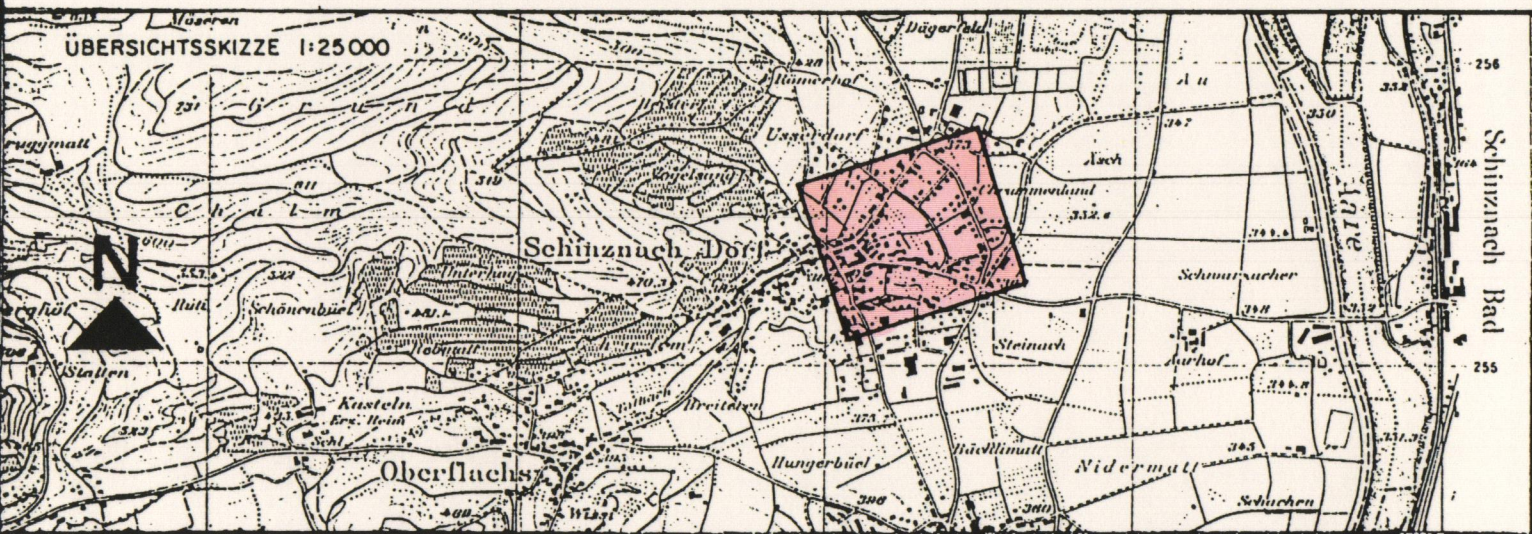

Verfasser: INGENIEURBÜRO PORTA + PARTNER DIPL. ING. ETH/SIA/BSP 5200 BRUGG	Datum Dez. 1994	Entw. Gi	Gez. Mo	Geprüft	Grösse 30/42	Reg. Nr.
	Ersetzt Plan Nr.			Überholt durch Plan Nr.		Plan Nr. 60 041 / 5

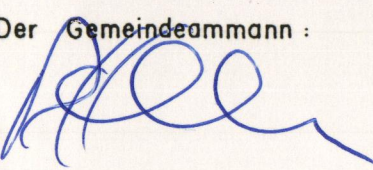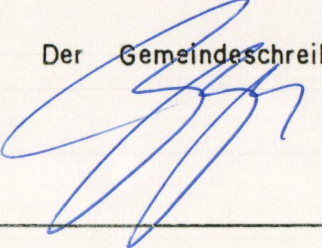Öffentliche Planaufgabe vom 6.6.1994 bis 5.7.1994
Genehmigt vom Gemeinderat am 13.12.1994
Der Gemeindeammann:  Der Gemeindeschreiber: 



Genemigungsvermerk:
Genehmigung durch den Regierungsrat
Aarau, den 20. März 1996
Der Staatsschreiber: 