

Erschliessungsplan "Sonnenberg"

gemäss Paragraph 17 BauG

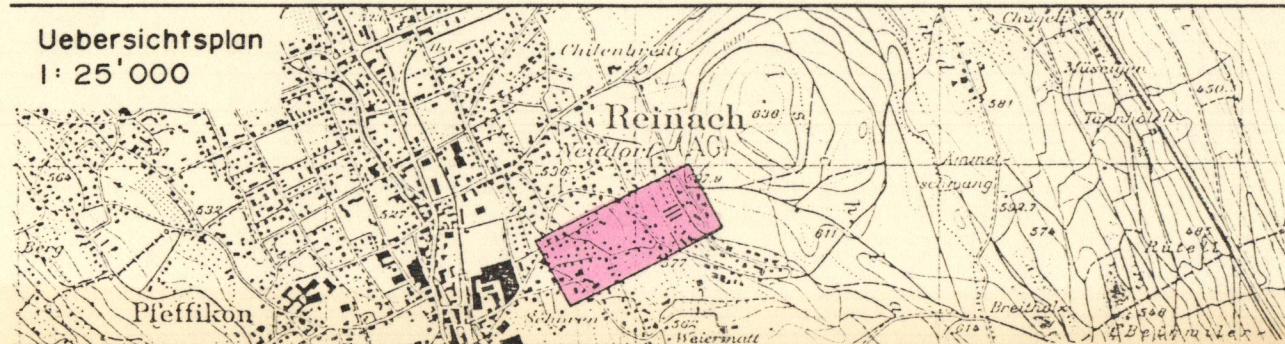
Situationsplan 1:500



EINGANG

- 2. Sep. 1999

Bauverwaltung Reinach

Übersichtsplan
1:25'000FRANZ BITTERLI AG
INGENIEURBÜRO FÜR HOCH- & TIEFBAUAaraustrasse 2 5103 Wildegg Tel. 062 893 23 00 Fax 893 25 58
Wynenhof 5734 Reinach Tel. 062 771 09 88 Fax 771 12 42

Mitwirkungsbericht vom:

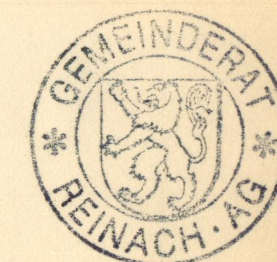
Vorprüfungsbericht vom: 24. MRZ. 1997

Öffentliche Auflage vom: 14. APR. 1997 bis: 14. MAI 1997

Beschlissen vom Gemeinderat am: 16. AUG. 1999

Der Gemeindeamann:

Der Gemeindeschreiber:

Genehmigung: Genehmigung durch den Regierungsrat
Aarau, den 27. Oktober 1999

Der Staatsschreiber:

Legende zum Erschliessungsplan

1. Genehmigungsinhalt

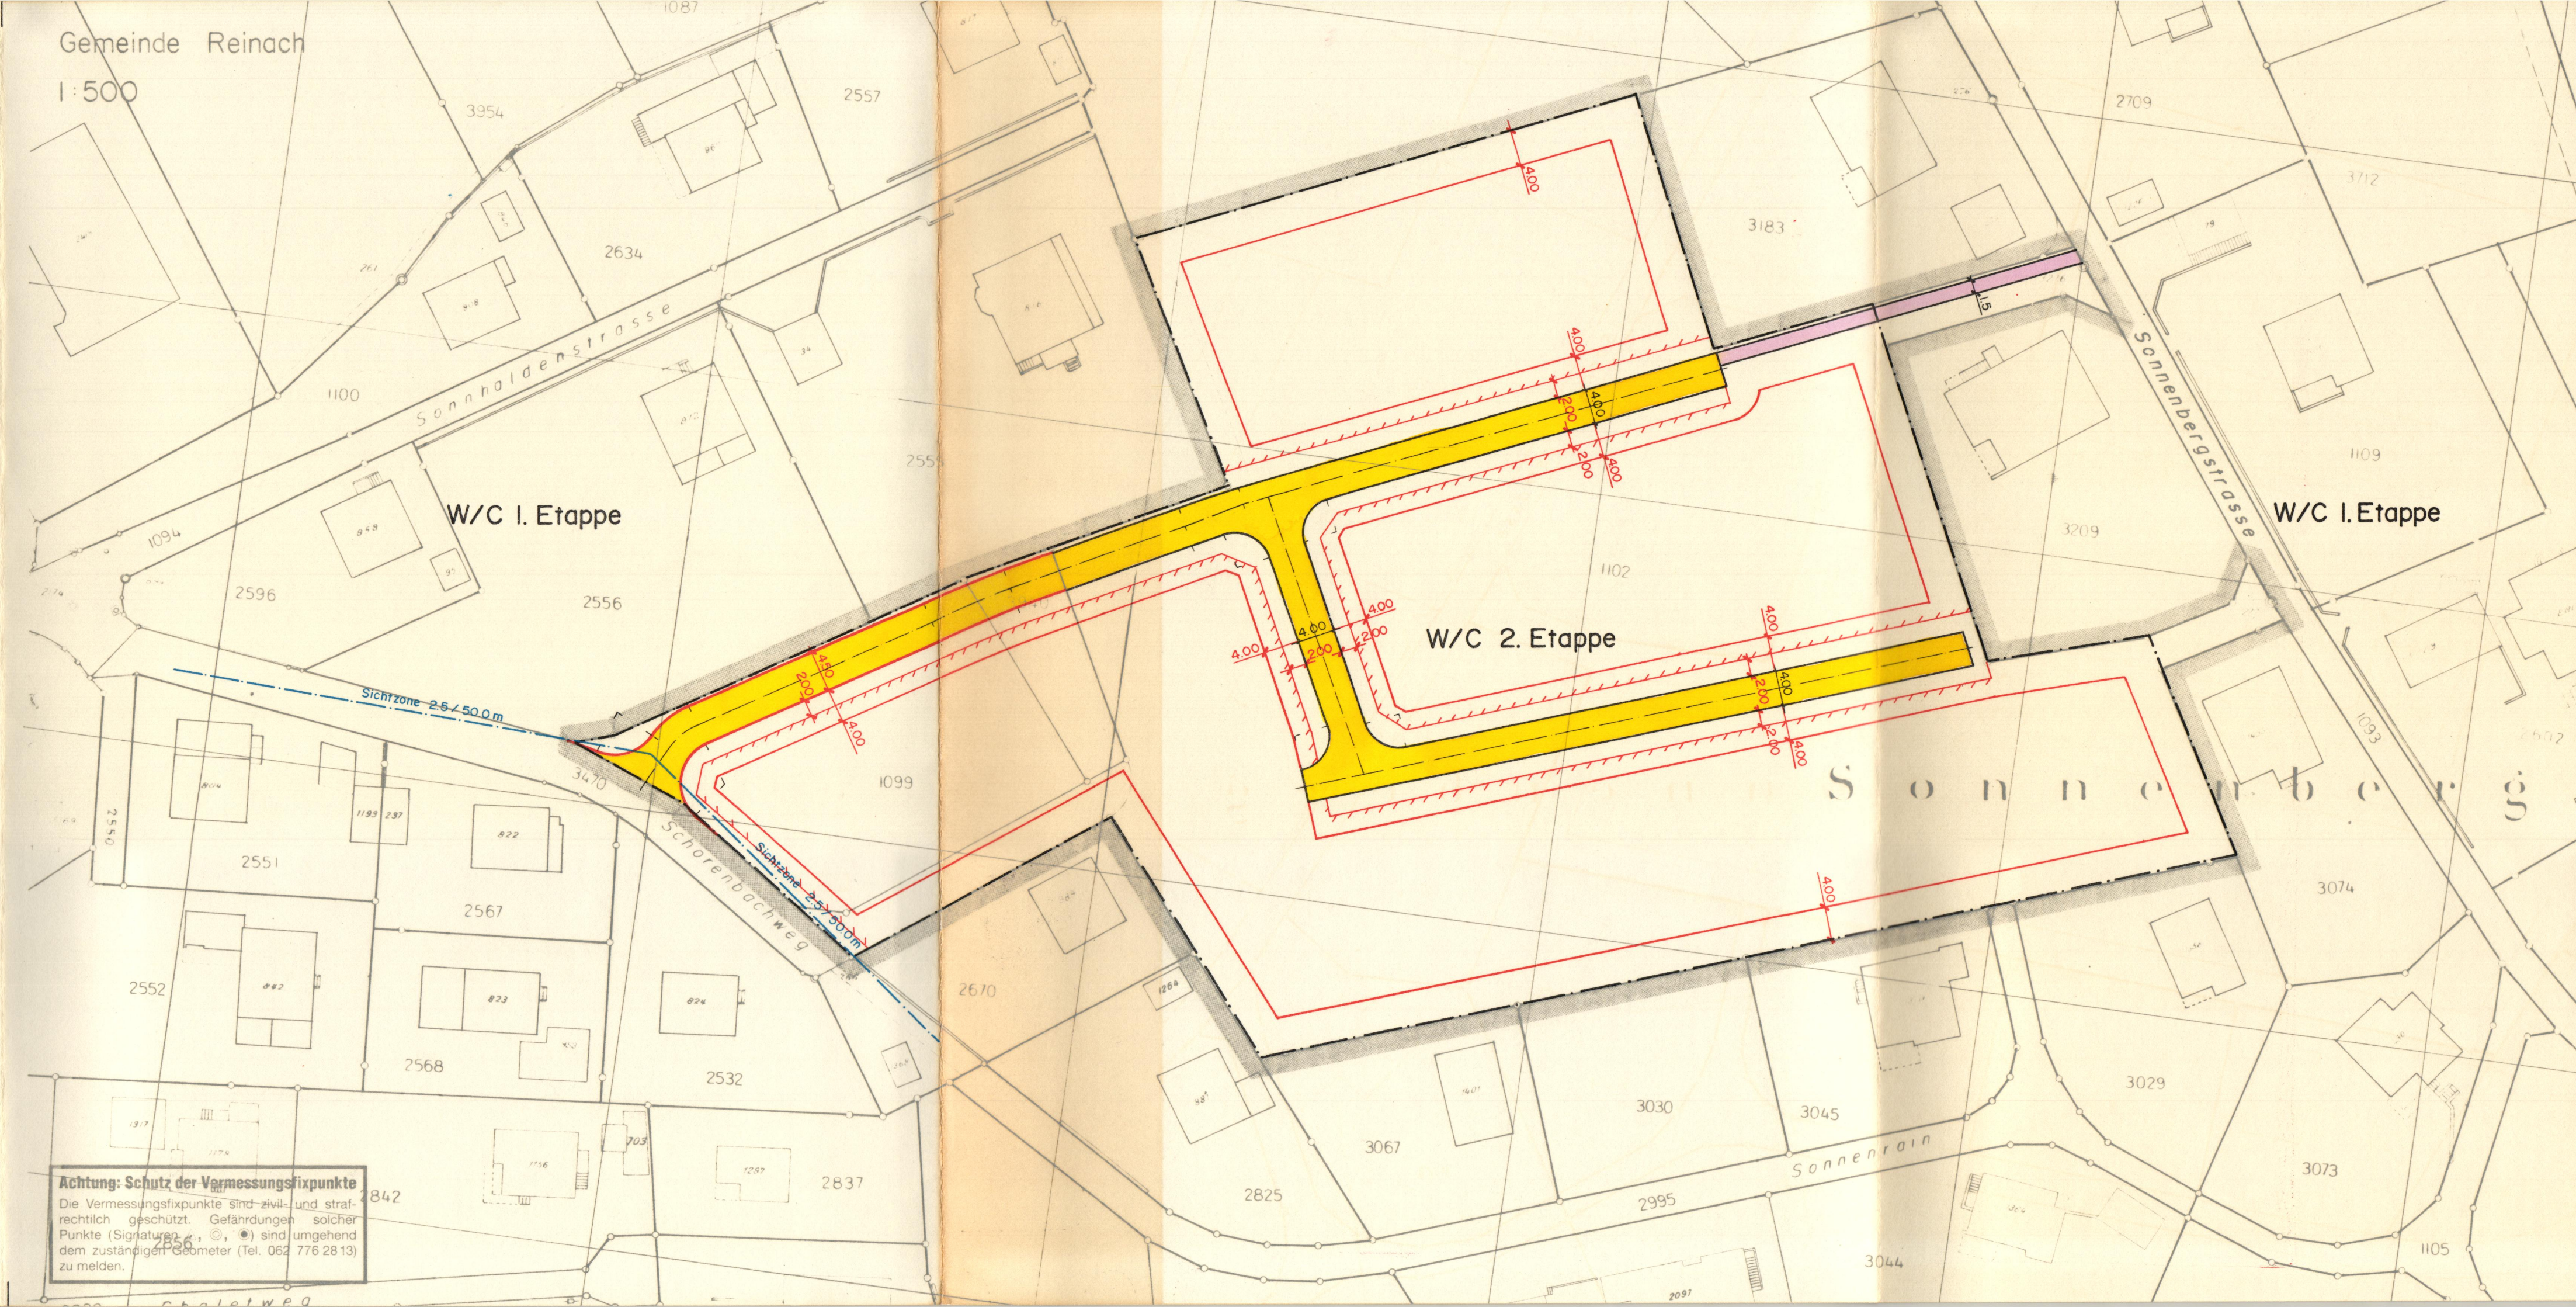
rot	Baulinien
rot	Baulinien für Kleinbauten
rot	Strassenlinien (Enteignungsrecht, Paragraph 132 BauG)
violett	Bereich für Fussweg, Breite 1.5m. Die genaue Lage wird im Bauprojekt festgelegt (Enteignungsrecht, Paragraph 132 BauG)
hellblau	Sichtzone mit Beobachtungsdistanz B und Knotensichtweite A

2. Orientierungsinhalt

	bestehende Strassen / Wege
karmin	Hochleistungsstrassen HLS
zinnoberr	Hauptverkehrsstrassen HVS
orange	Verbindungsstrassen VS
gelb	Sammelstrassen SS
hellgelb	Erschliessungsstrassen ES
hellviolett	Gehwege / Fusswege
lila	Radwege / Radstreifen
hellgrün	Grünstreifen, bepflanzte Flächen
schwarz	Zonengrenzen und Zonenbezeichnungen
	gemäss Zonenplan
grau	Erschliessungsbereich

Gemeinde Reinach

1:500



Achtung: Schutz der Vermessungspunkte
Die Vermessungspunkte sind zivil- und strafrechtlich geschützt. Gefährdungen solcher Punkte (Signaturen, etc.) sind umgehend dem zuständigen Geometer (Tel. 062 776 28 13) zu melden.