


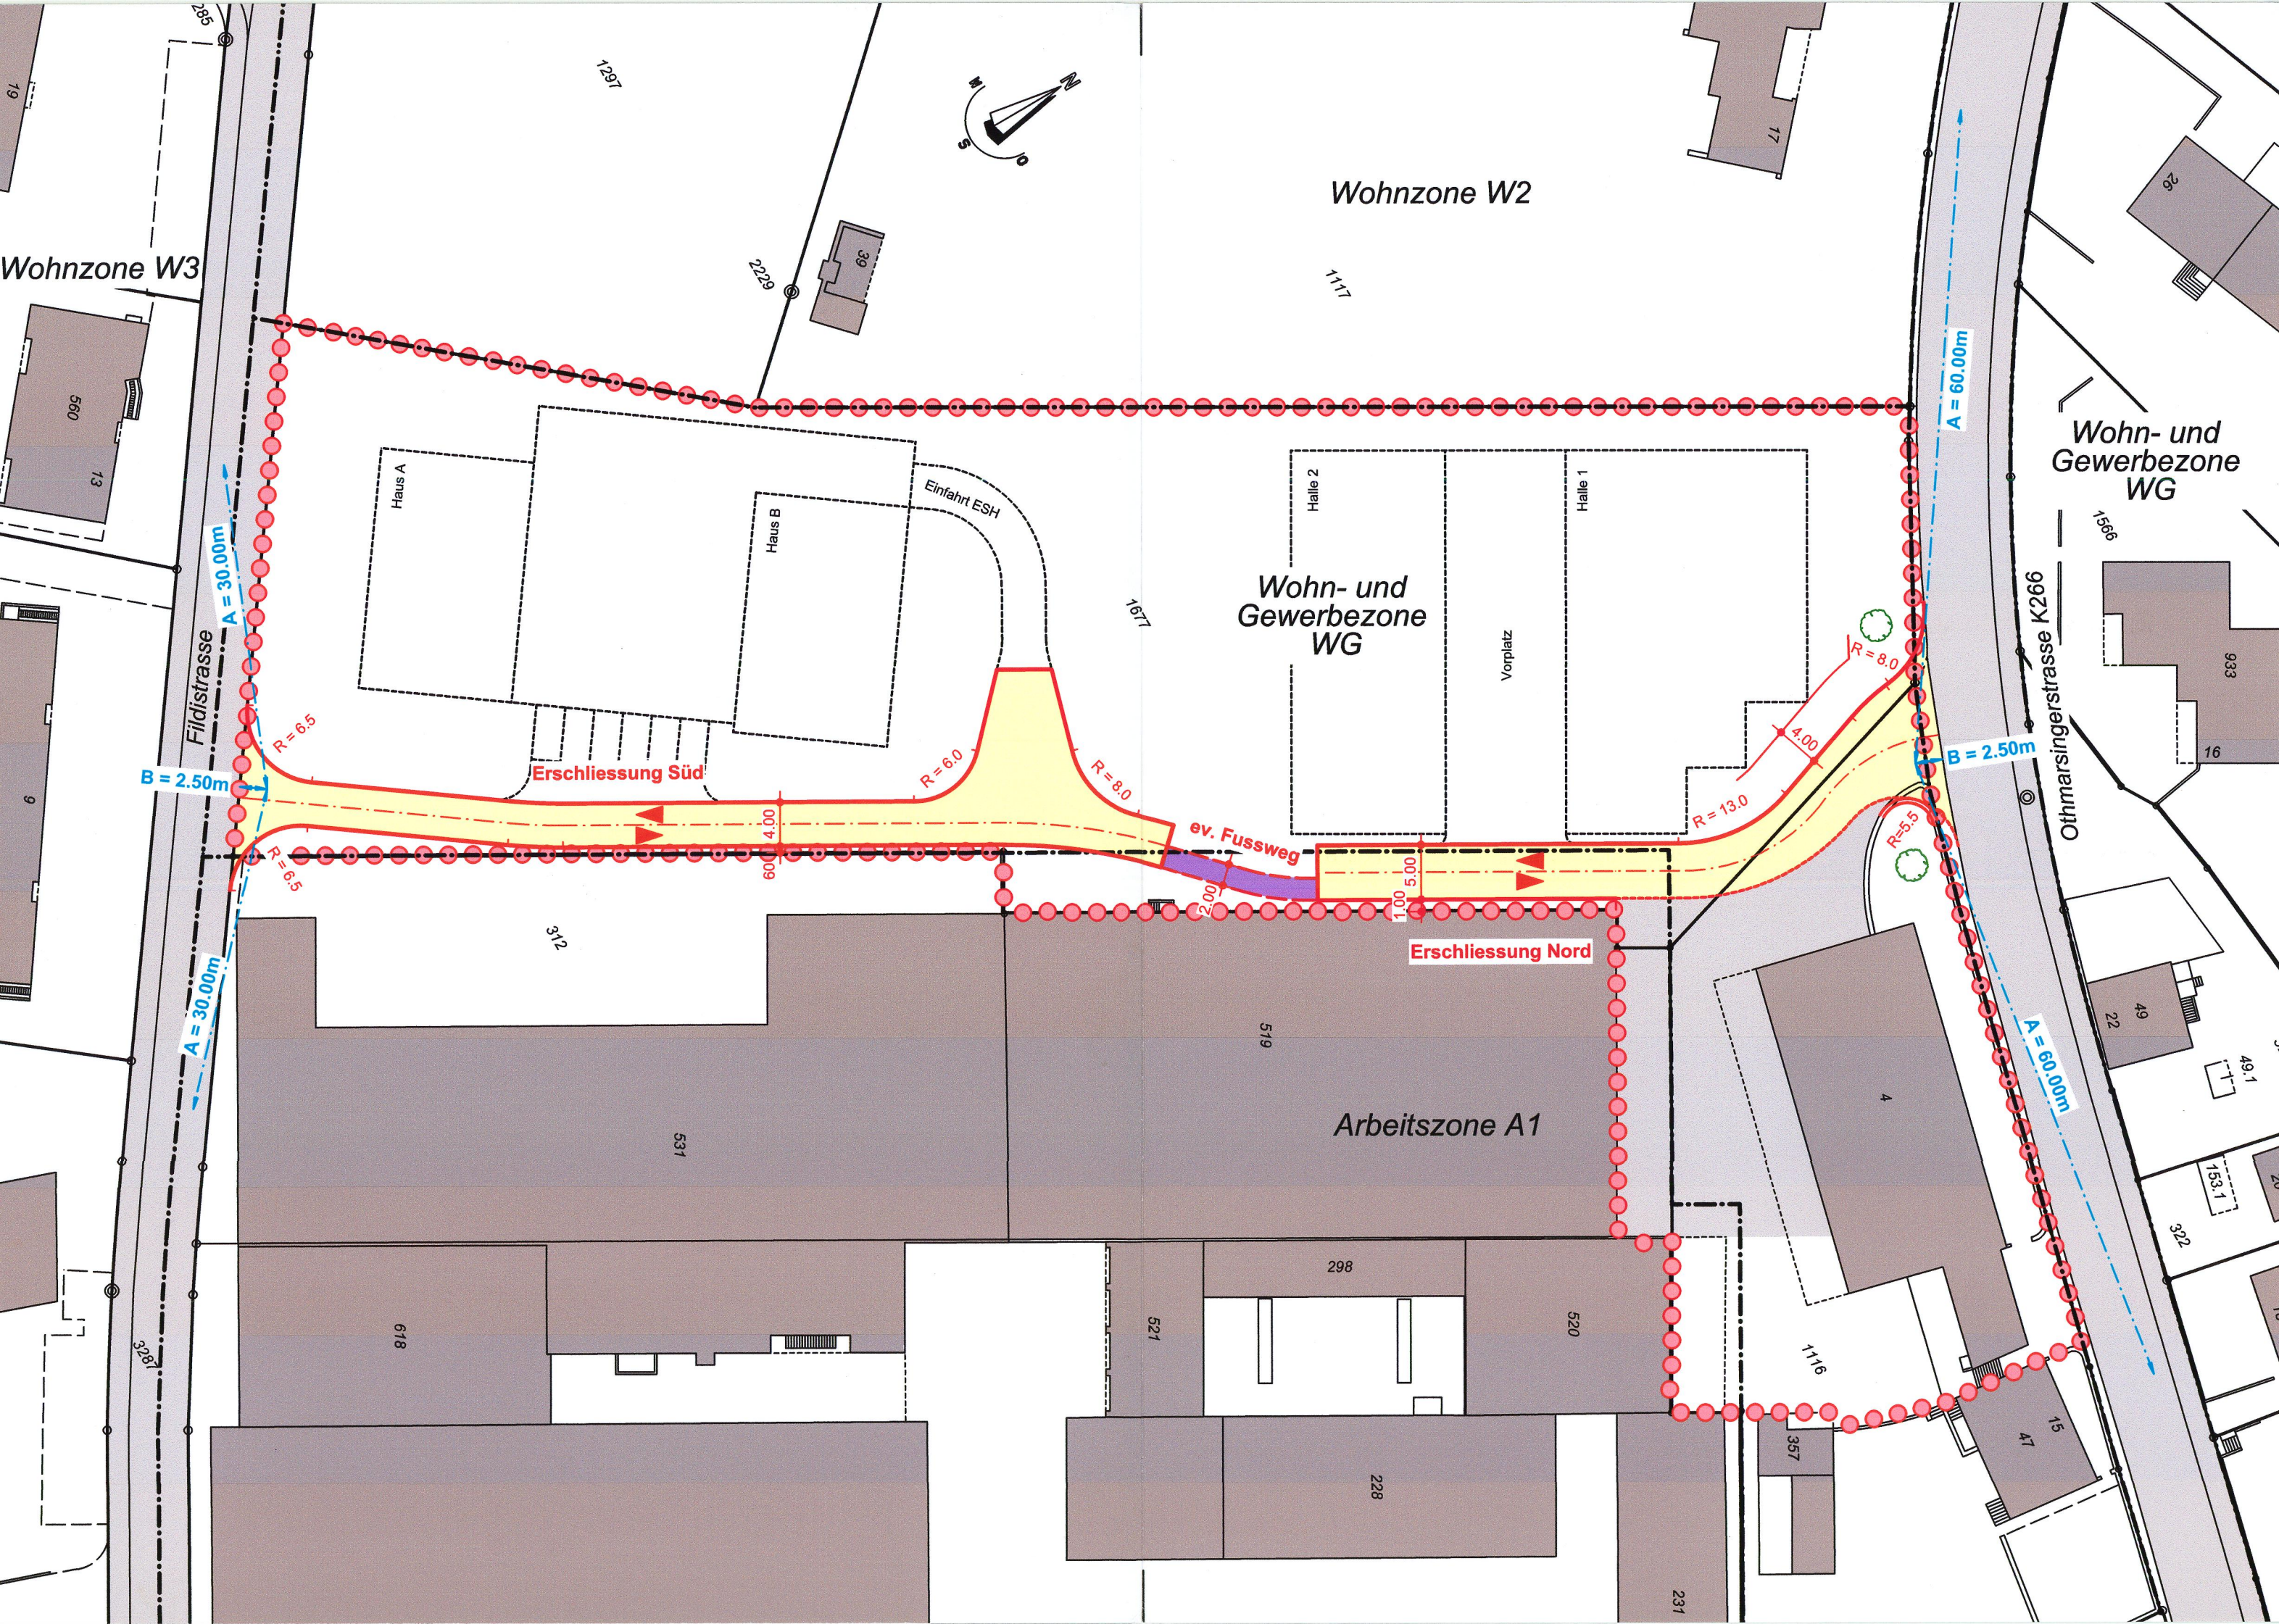

Legende zum Erschliessungsplan

1. Genehmigungsinhalt

	rot	Baulinien für Bauten	
	rot	Strassenlinien	(Enteignungsrecht, § 132 BauG)
	blau	Sichtzone	Mit Beobachtungsdistanz B und Knotensichtweite A

2. Orientierungsinhalt


	grau	bestehende Strassen / Wege
	hellgelb	Erschliessungsstrassen ES
	violett	Gehwege / Fusswege
	schwarz	Zonengrenzen und Zonenbezeichnungen gemäss Zonenplan
		Perimeter des Erschliessungsplanes
		Geschützte Einzelbäume

Erschliessungsplan "Hinterdorf"

gemäss § 17 BauG

Kanton Aargau
Departement
Bau, Verkehr und Umwelt
Abteilung Raumentwicklung

Situation 1:500

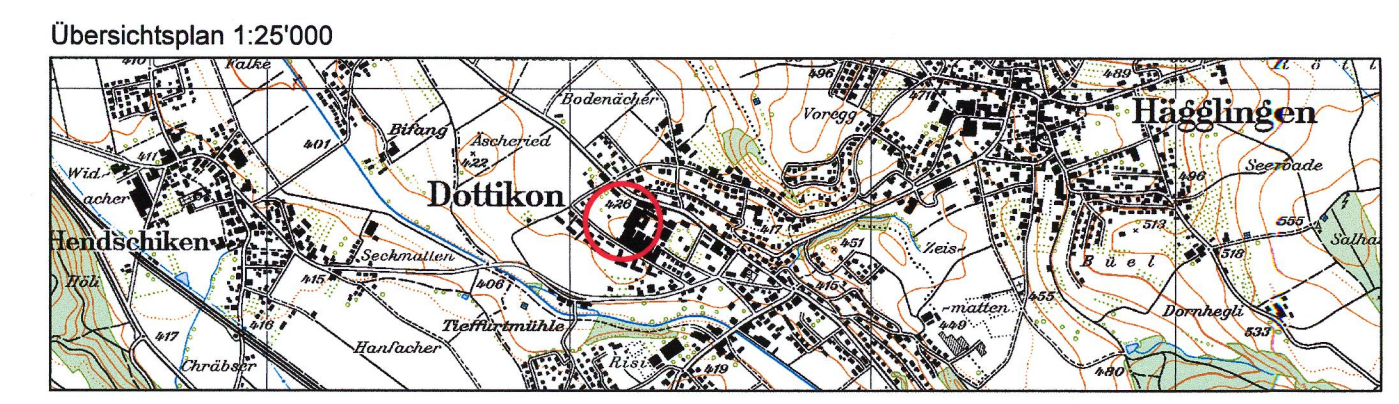

Mitwirkungsbericht vom: keine Einsprache
Vorprüfungsbericht vom: 24. MAI 2013
Oeffentliche Auflage vom: 28. JUNI 2013 bis 29. JULI 2013
Beschlussen vom Gemeinderat am: 12. AUG. 2013
Der Gemeindeammann: [Signature] Der Gemeindeschreiber: [Signature]

Genehmigung: Genehmigung durch das Departement
Bau, Verkehr und Umwelt
Aarau, den 25. Oktober 2013

Der Generalsekretär: [Signature]