


Teiländerung Sondernutzungsplan
(Kom. Überbauungsplan) Fuchsloch

Situationsplan 1:500

Weitere Bestandteile des Sondernutzungsplans:
- Planungsbericht (Orientierungsinhalt)

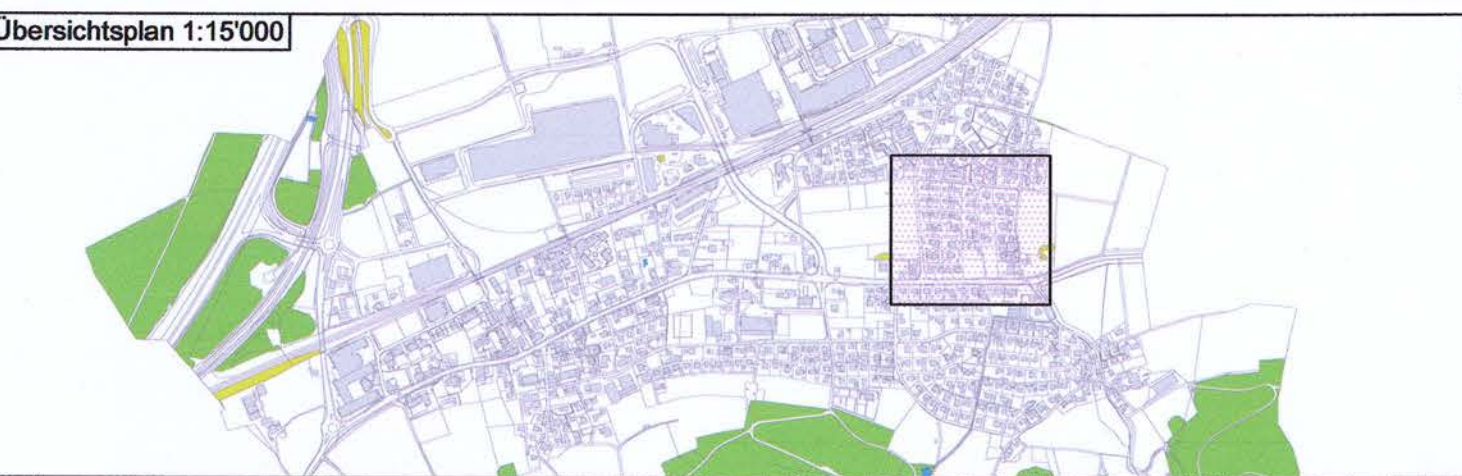

Genehmigung durch das Departement
Bau, Verkehr und Umwelt
Aarau, den 2. März 2018

Mitwirkungsbericht vom: -
Vorprüfungsbericht vom: 25. Oktober 2017
Öffentliche Auflage vom: 08. Dezember 2017 bis: 08. Januar 2018
Beschlissen vom Gemeinderat am: 08. Januar 2018

Der Gemeindevorstand:


Der Gemeindevorstand:

Genehmigung durch das Departement Bau, Verkehr und Umwelt (BVU):

Vermessung / Plangrundlage gemäss Bezugsrahmen LV95

5600 Lenzburg Sägestr. 6a Telefon: 056 / 733 33 44	6280 Hochdorf Bellevuestr. 27	4665 Oftringen Perry Center	5734 Reinach Marktplatz 2
	5703 Seon Oberdorfstr. 11	5034 Suhr Tramstrasse 11	4800 Zolingen Untere Brühlstr. 21

Flury Planer + Ingenieure AG
Dipl. Ingenieur ETH / SIA
Planer, Pst. Ingenieur Geometer
www.flury.ch info@flury.ch

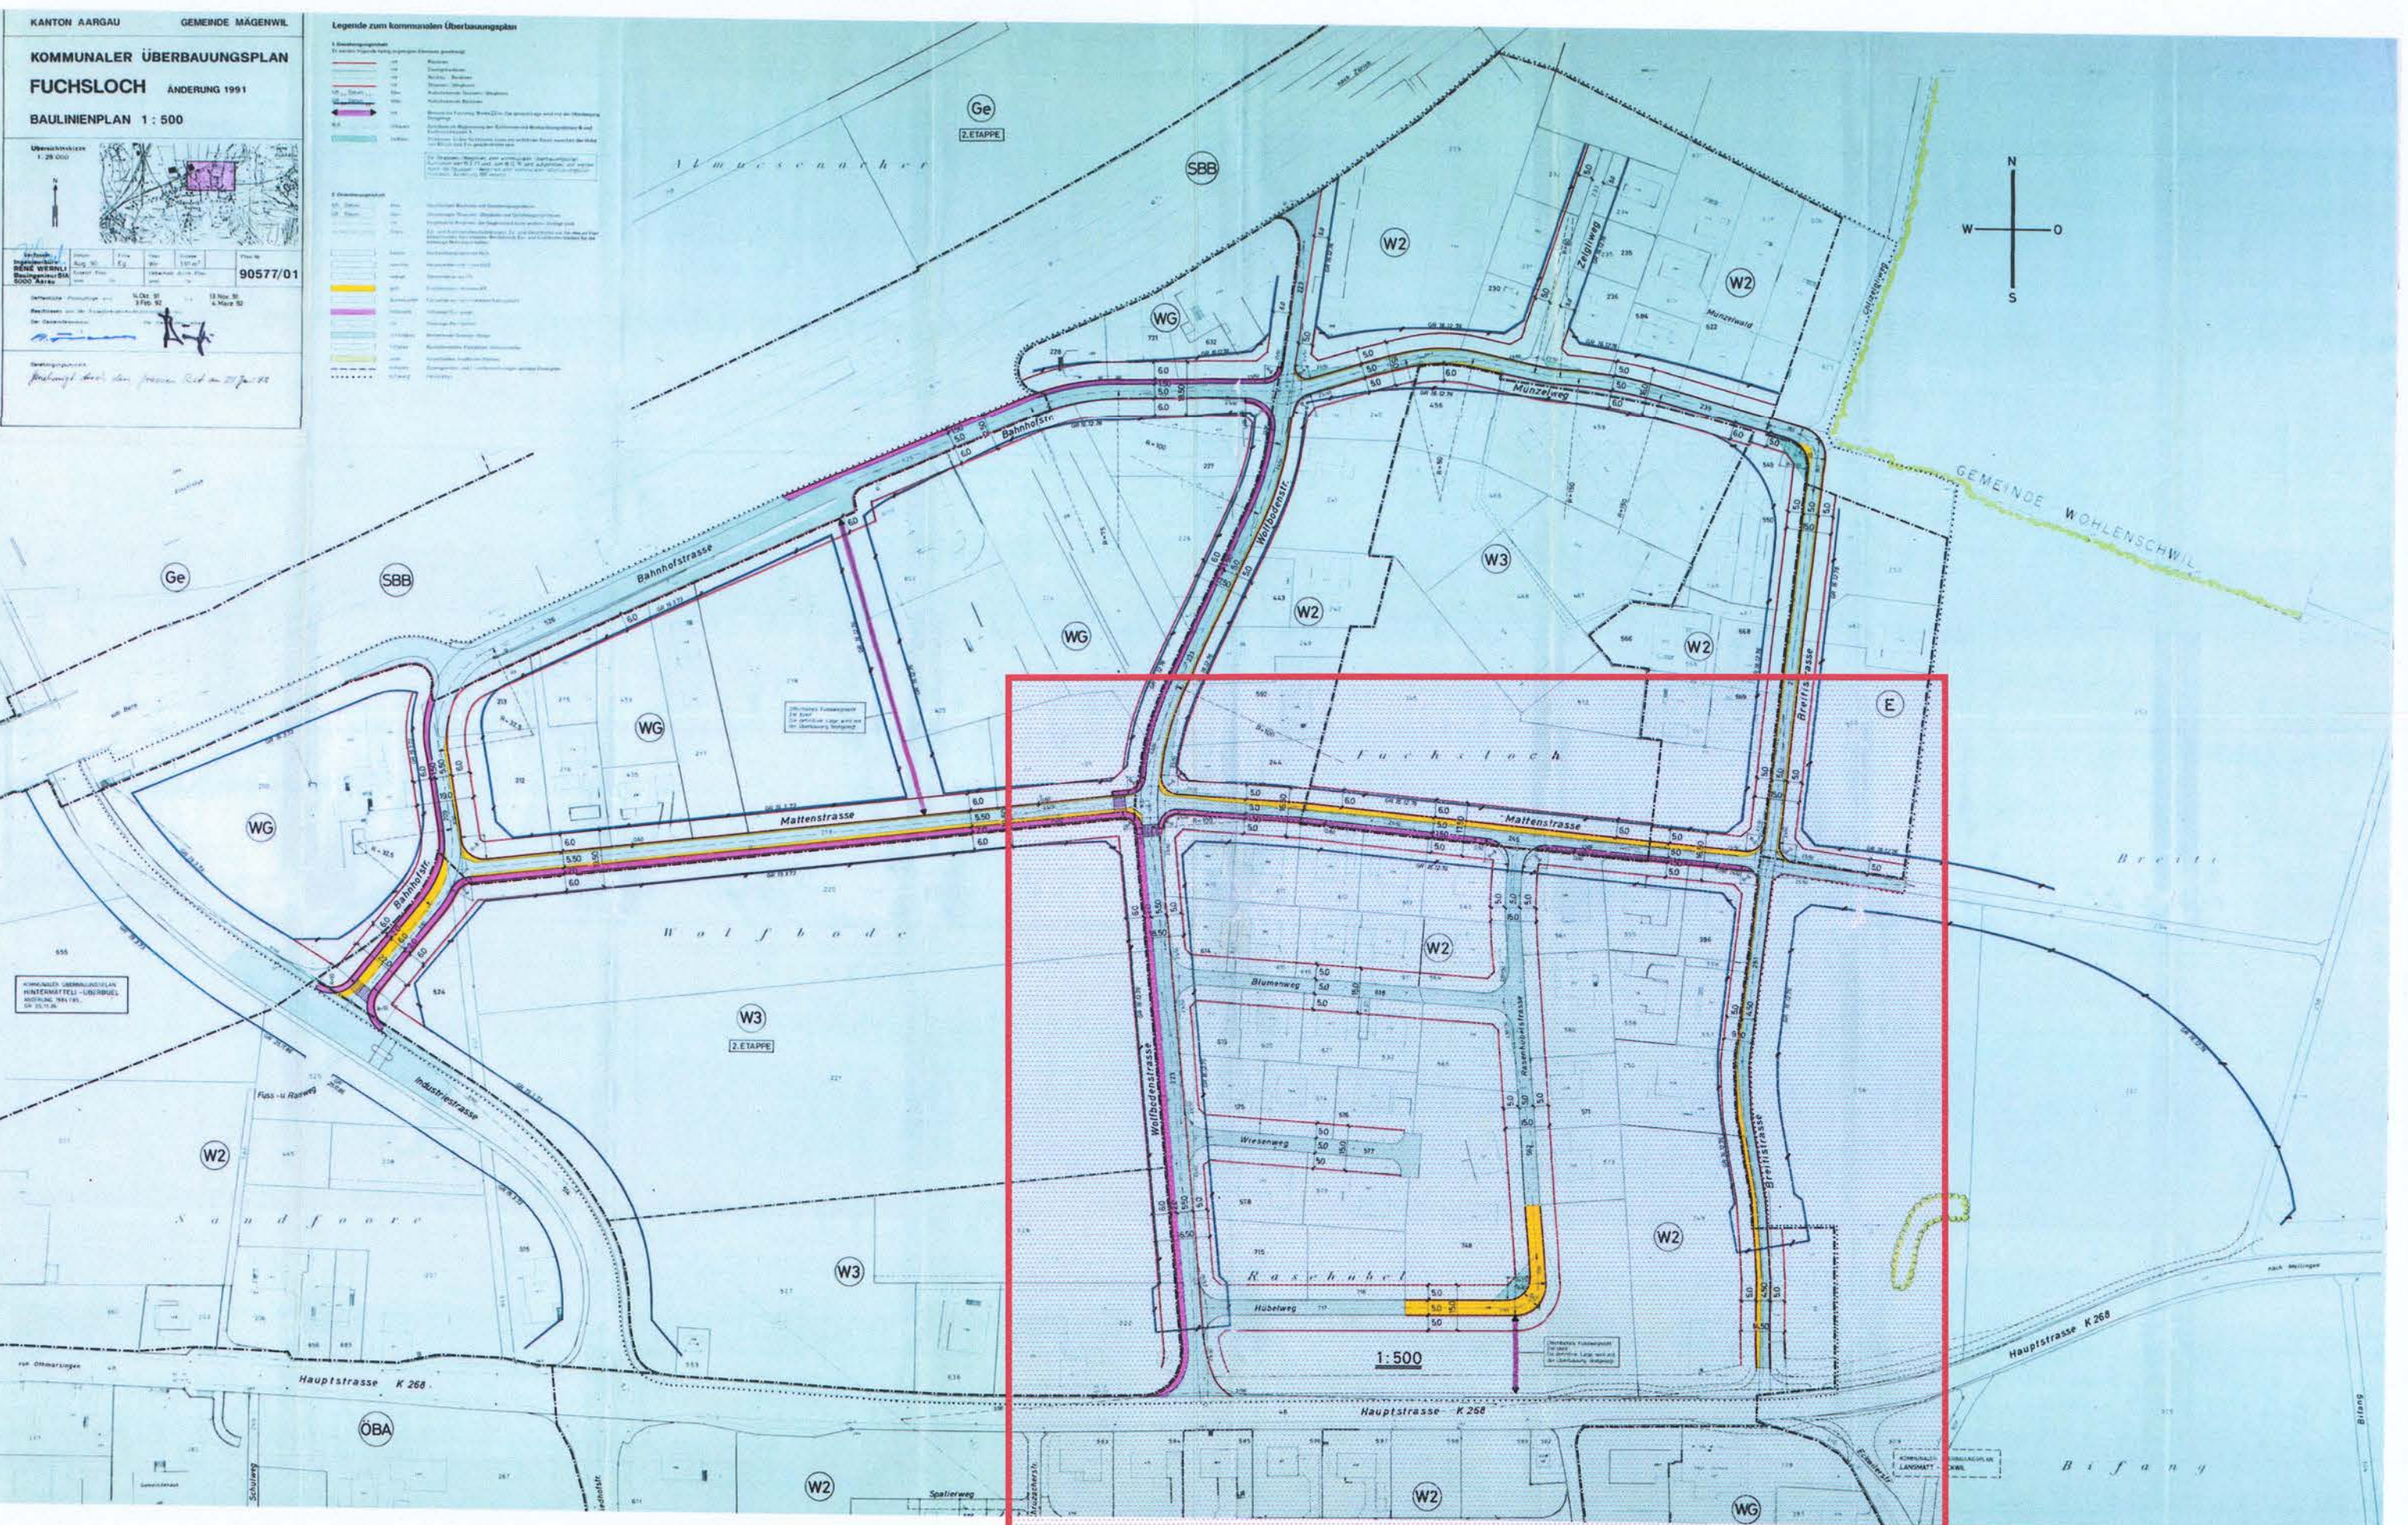


Legende zum Erschliessungsplan

1. Genehmigungsinhalt

- rot Strassen-/Weglinien (Enteignungsrecht gemäss §132 BauG)
- rot Baulinien
- GR / Datum blau / rot Strassen-/Weglinien aufgehoben
- GR / Datum blau / rot Baulinien aufgehoben
- schwarz / rot Bereich für Fussweg aufgehoben
- violett Öffentliche Fusswegverbindung (ungefähre Lage)
- Containerstandort (genau Lage wird im Baubewilligungsverfahren festgelegt)
- blau Bereich oberirdische Parkierung (Besucher)
- gelb Neue Erschliessungsfläche
- gelb Freihaltezone
- blau Perimeter Teiländerung

2. Orientierungsinhalt

- grau Bestehende Trottoire
- grau Bestehende Strassen / Wege / Zufahren
- hellgrau Bestehende Gebäude
- GR Datum Rechtskräftige Strassen-/Weglinien mit Genehmigungsdatum
- GR Datum Rechtskräftige Baulinien mit Genehmigungsdatum
- blau Sichtlinie als Begrenzung der Sichtzone mit Beobachtungsdistanz B und Knotensichtweite A
- hellblau Rechtskräftige Sichtzone: In den Sichtzonen muss ein sichtbarer Raum zwischen der Höhe von 80 cm und 3 m gewährleistet sein
- orange Erschliessungsfläche aufgehoben
- hellgelb Rechtskräftige Erschliessungsfläche
- hellviolett Rechtskräftige Gehweg-/Fusswegflächen
- schwarz Bauzonengrenze
- schwarz Zonengrenzen und Zonenbezeichnung gemäss Zonenplan

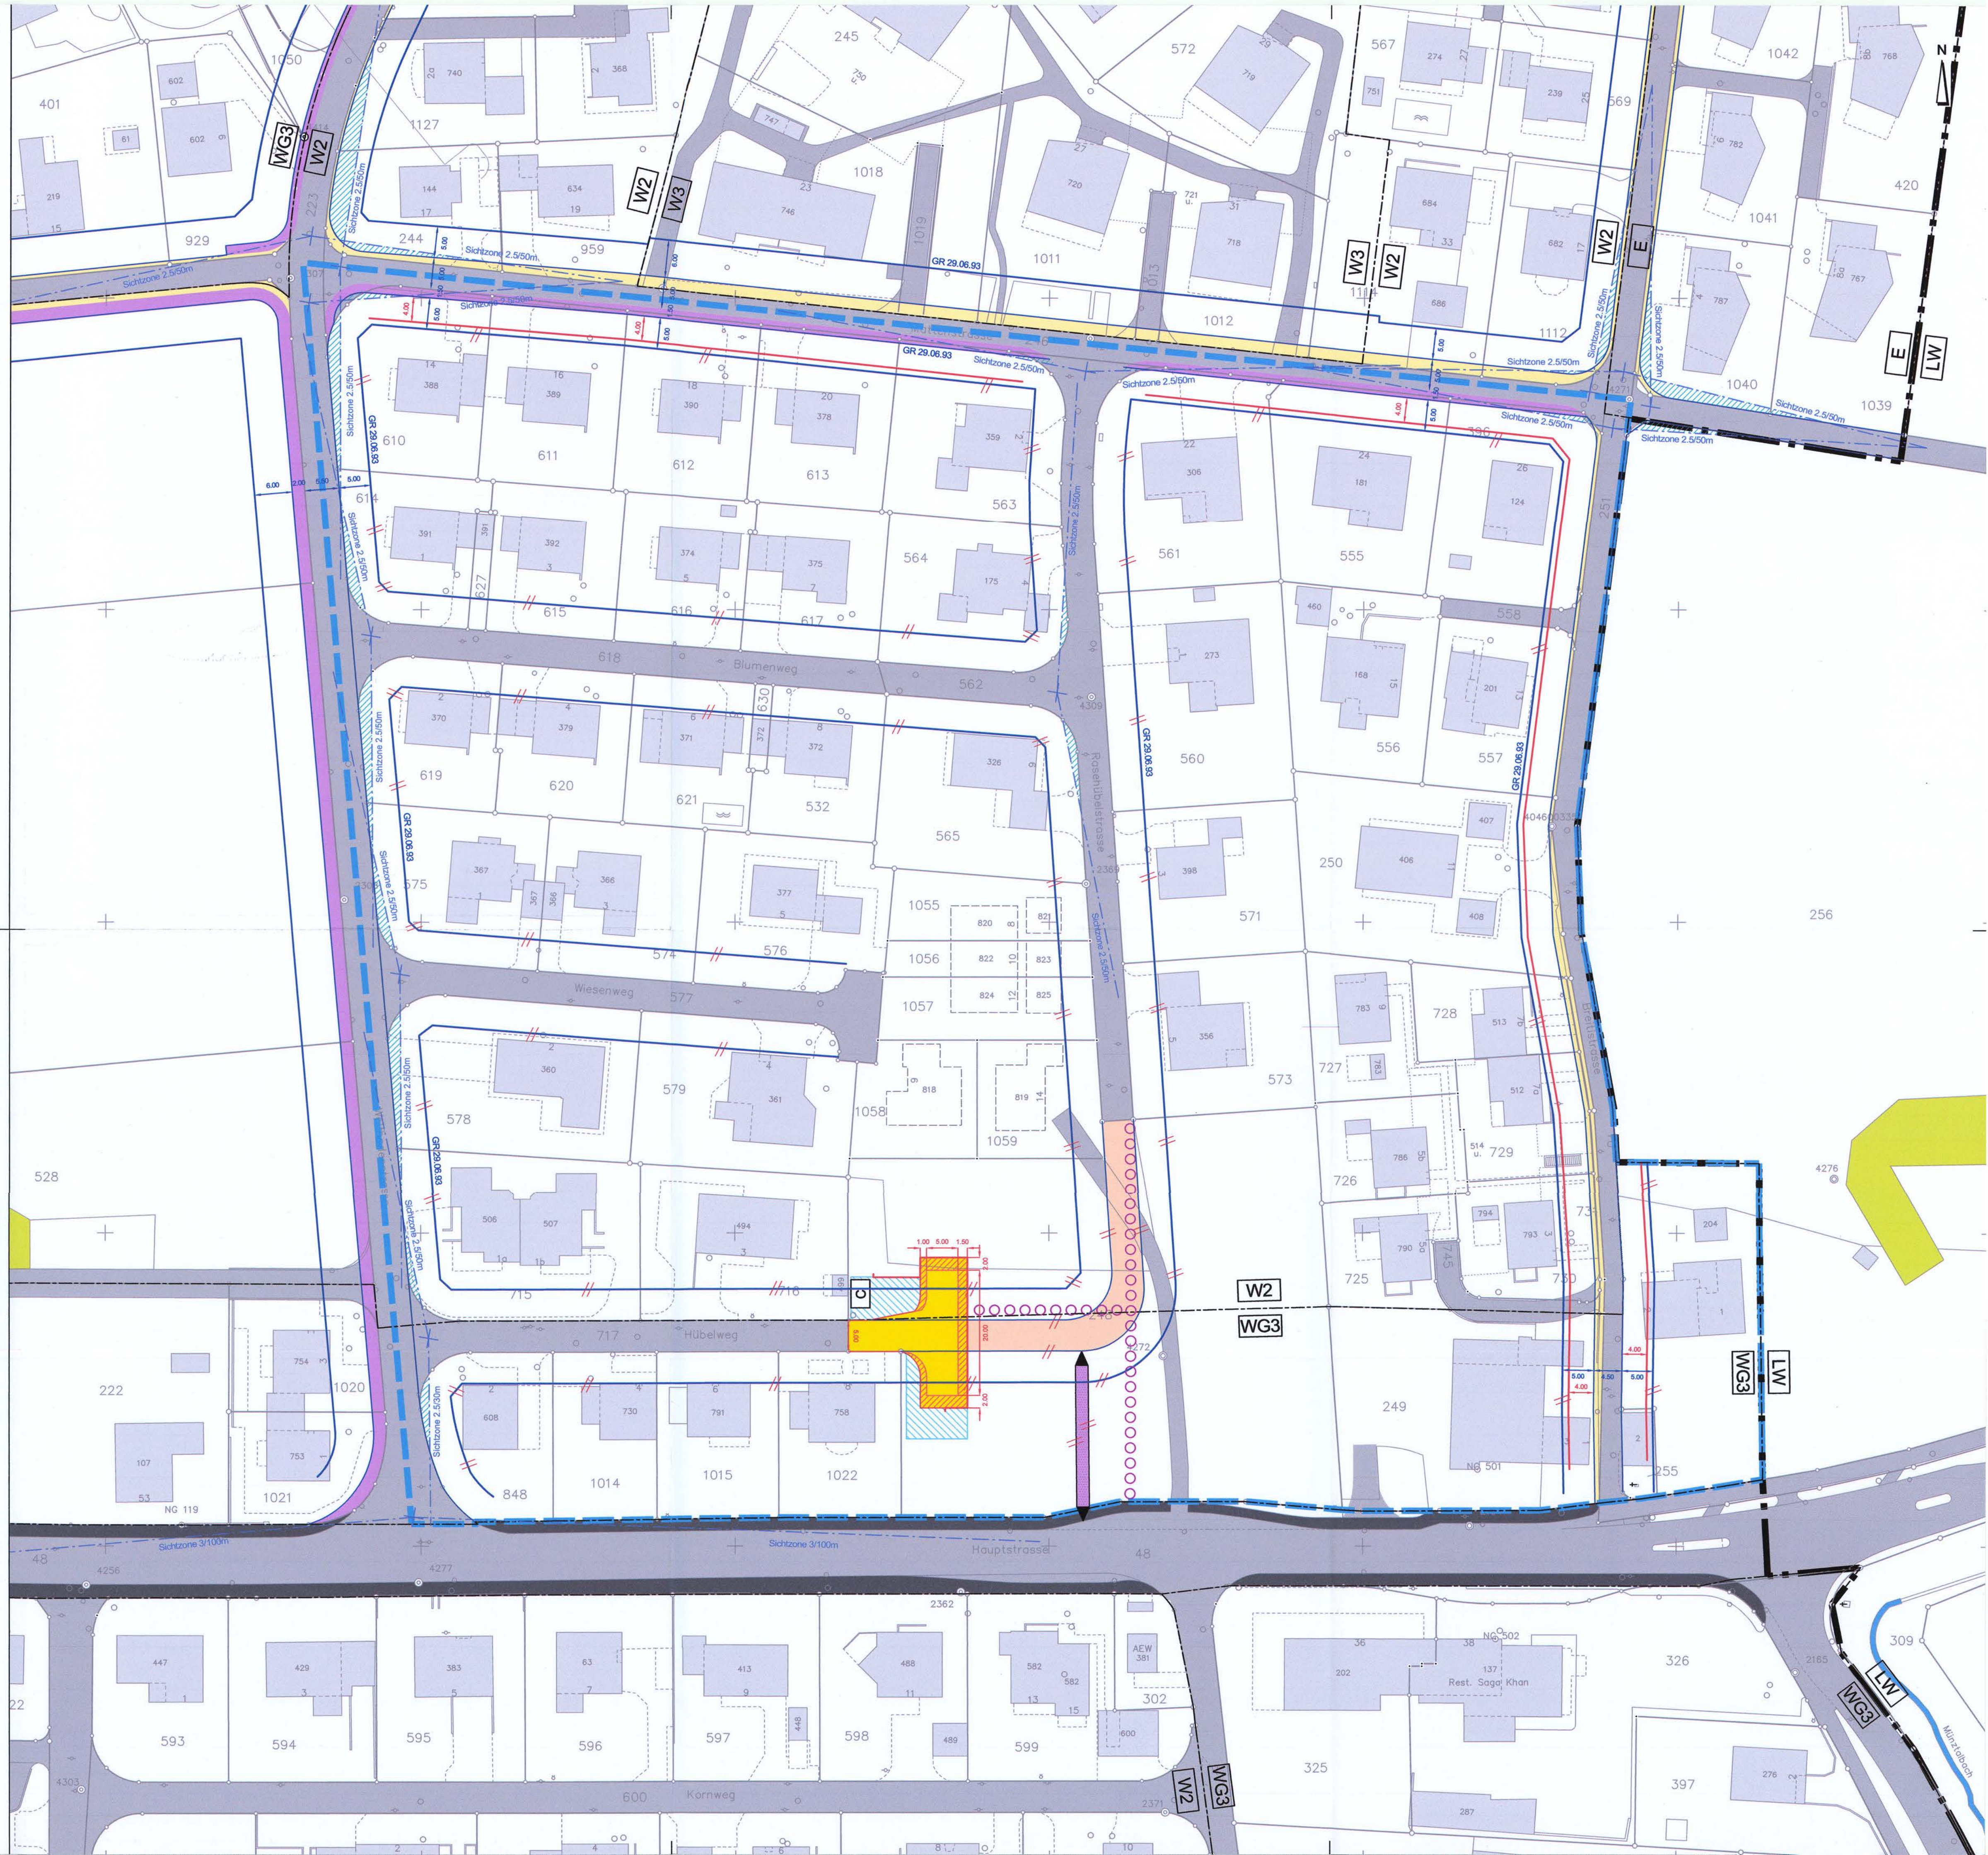


KOMMUNALER ÜBERBAUUNGSPLAN

FUCHSLOCH

ÄNDERUNG 1991




BAULINIENPLAN 1 : 500

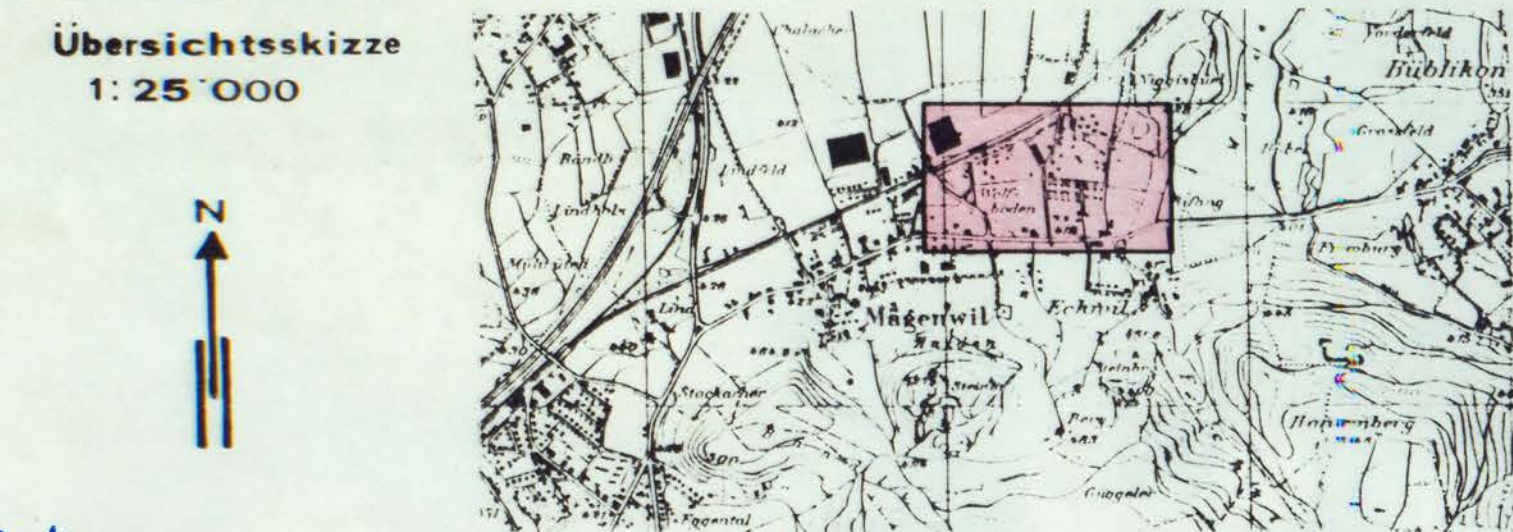

1943 1944 1945 3

Legende zum kommunalen Überbauungsplan

1. Genehmigungsinhalt

   	rot	Baufliesen
	rot	Zwangsbaufiesen
	rot	Neubau – Baufliesen
	rot	Strassen-/Wegfliesen
	blau	Aufzubehende Strassen-/Wegfliesen
	blau	Aufzubehende Baufliesen
	schwarz	Bereich für Fussweg, Breite 22 m. Die genaue Lage wird mit der Überbauung festgelegt
	schwarz	Schraffur bei Begrenzung der Sichtzonen mit Brechschachtdistanz B und Kerschachtdistanz A
	hellblau	Sichtzonen – Der Sichtzonen muss ein schieferer Raum zwischen der Höhe von 80 cm und 3 m gewährleistet sein.

2. Orientierungsinhalt

[illegible]