


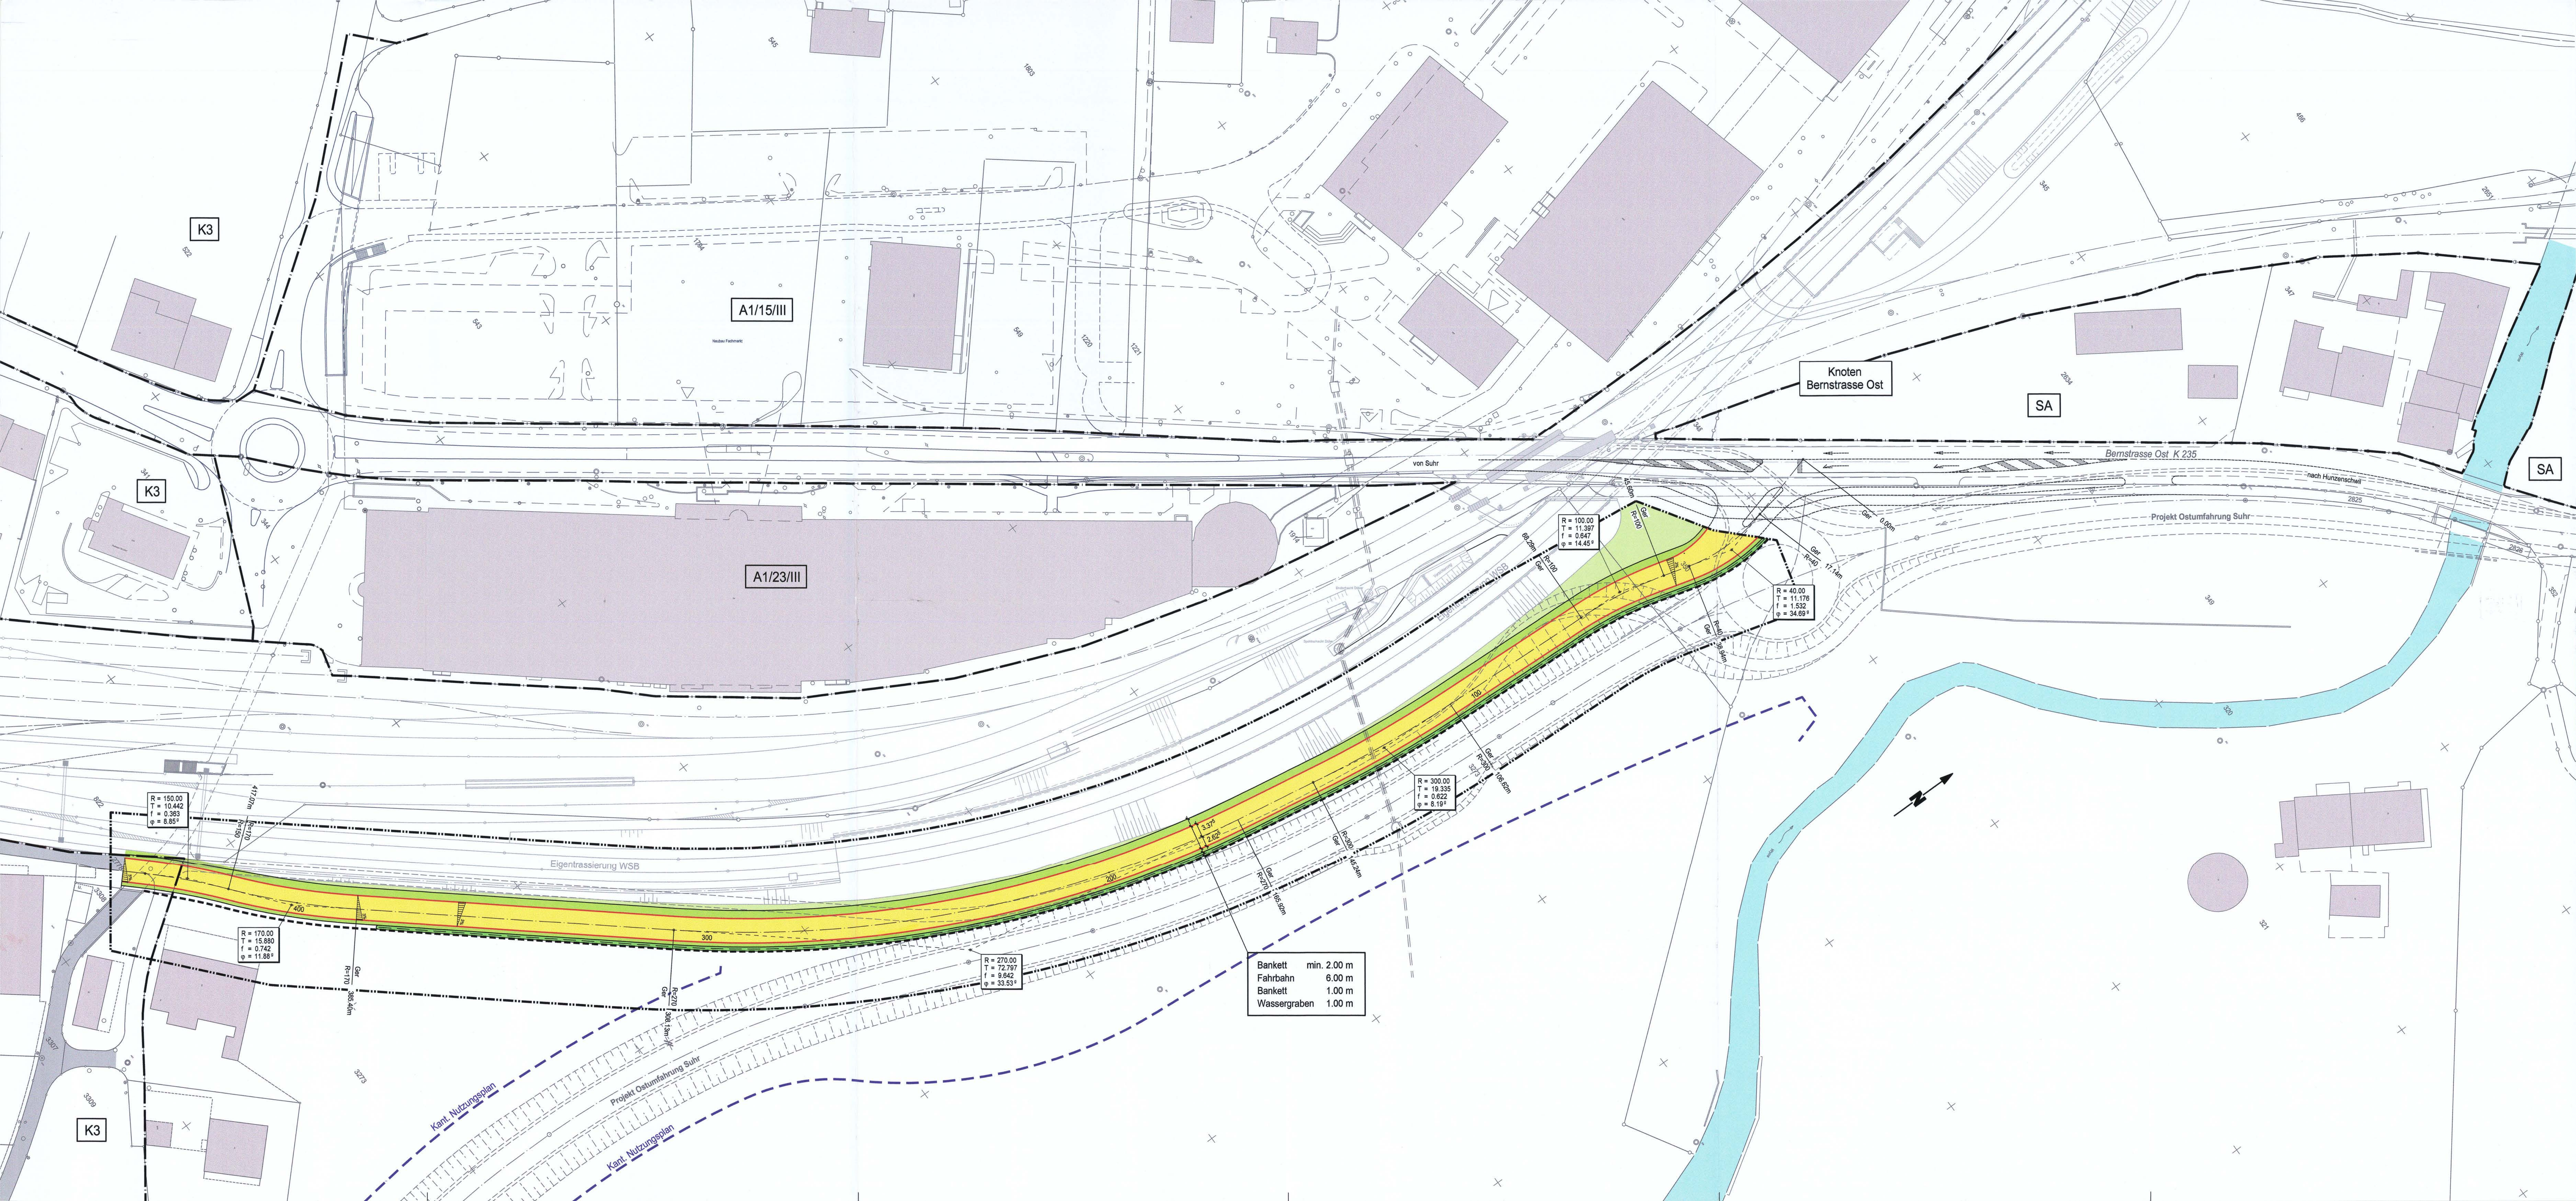

1. Genehmigungsinhalt

zu genehmigende Strassenlinie (§ 123 BauG)

2. Orientierungsinhalt

SA

Zonengrenzen und Zonenbezeichnung

Kantonaler Nutzungsplan

Perimeter des Erschliessungsplanes

Bauzonengrenze

Projektierte Erschliessungsstrasse

Fahrbahn Bernstrasse Ost K235

Bankette, Inseln, Urbanisierte Flächen

Wassergraben

Bestehende Strassen

Bestehende Gebäude

Gewässer

Dieser Plan basiert auf folgender Grundlage:
Geomterplan, Ackermann+Vernli, Aarau, dxf vom 26.06.2008

Planänderungen:

Datum	Gez.	Geprüft	Freigabe	Änderung
A: 22.08.09	CB	Sch	Sch	Pendente Parzellierung im Bereich Meierhof
B: 10.08.10	CB/sw	Sch	Sch	Knoten Bernstrasse Ost, Breite Erschliessungsstrasse, Länge Einspurstrecke
C: 18.08.10	sw	Sch	Sch	Breite Einfahrt Areal Huggler AG




Einwohnergemeinde Suhr

Kanton Aargau
Departement
Bau, Verkehr und Umwelt
Abteilung Raumentwicklung
Entfelderstrasse 22
6001 Aarau

EINGANG BY
06. Jan. 2011

Erschliessungsstrasse
Bernstrasse Ost bis Meierhof

Erschliessungsplan
Situation 1 : 500

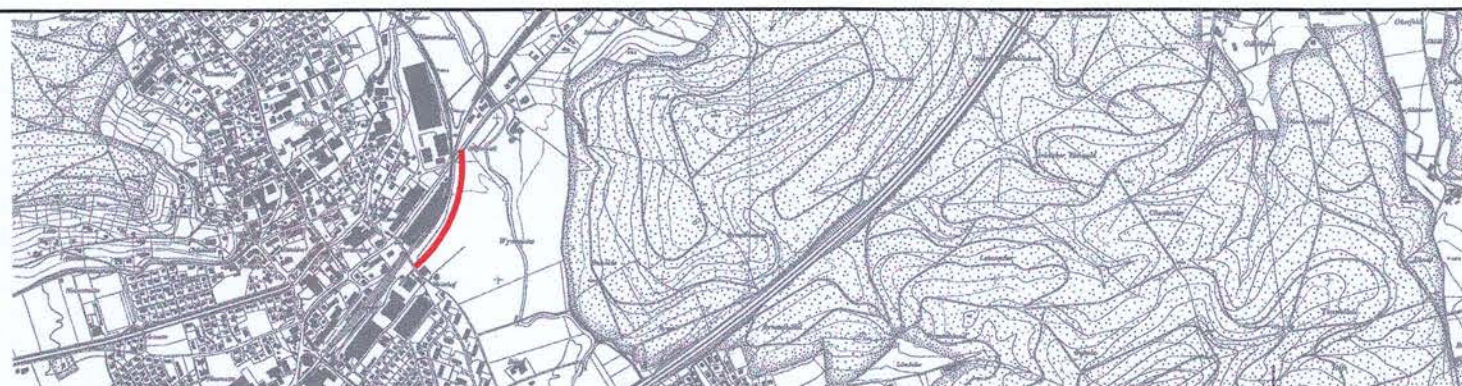

Mitwirkungsbericht von
Vorprüfungsbericht von
Örtliche Parzellierung von
Beschlüssen vom Gemeinderat

Genehmigung
Genehmigung durch das Departement
Bau, Verkehr und Umwelt
Aarau, den 29. April 2011

Rothpletz, Lienhard + Cie AG
Projektierende Bauingenieure SIA

5001 Aarau
Schiffhausstrasse 35
Telefon 062 836 91 56
Fax 062 836 91 60

3000 Bern
Bürnenbergstrasse 50
Telefon 031 330 54 54
Fax 031 330 54 60

4600 Olten
Aarestrasse 50
Telefon 062 287 13 11
Fax 062 287 13 10

Plan Nr. 2.09.017-1 C

Formal

60 / 147

Name

Datum

Schweiz

19.08.2009

Sch

19.08.2009

Sch

19.08.2009

sw

18.08.2010