


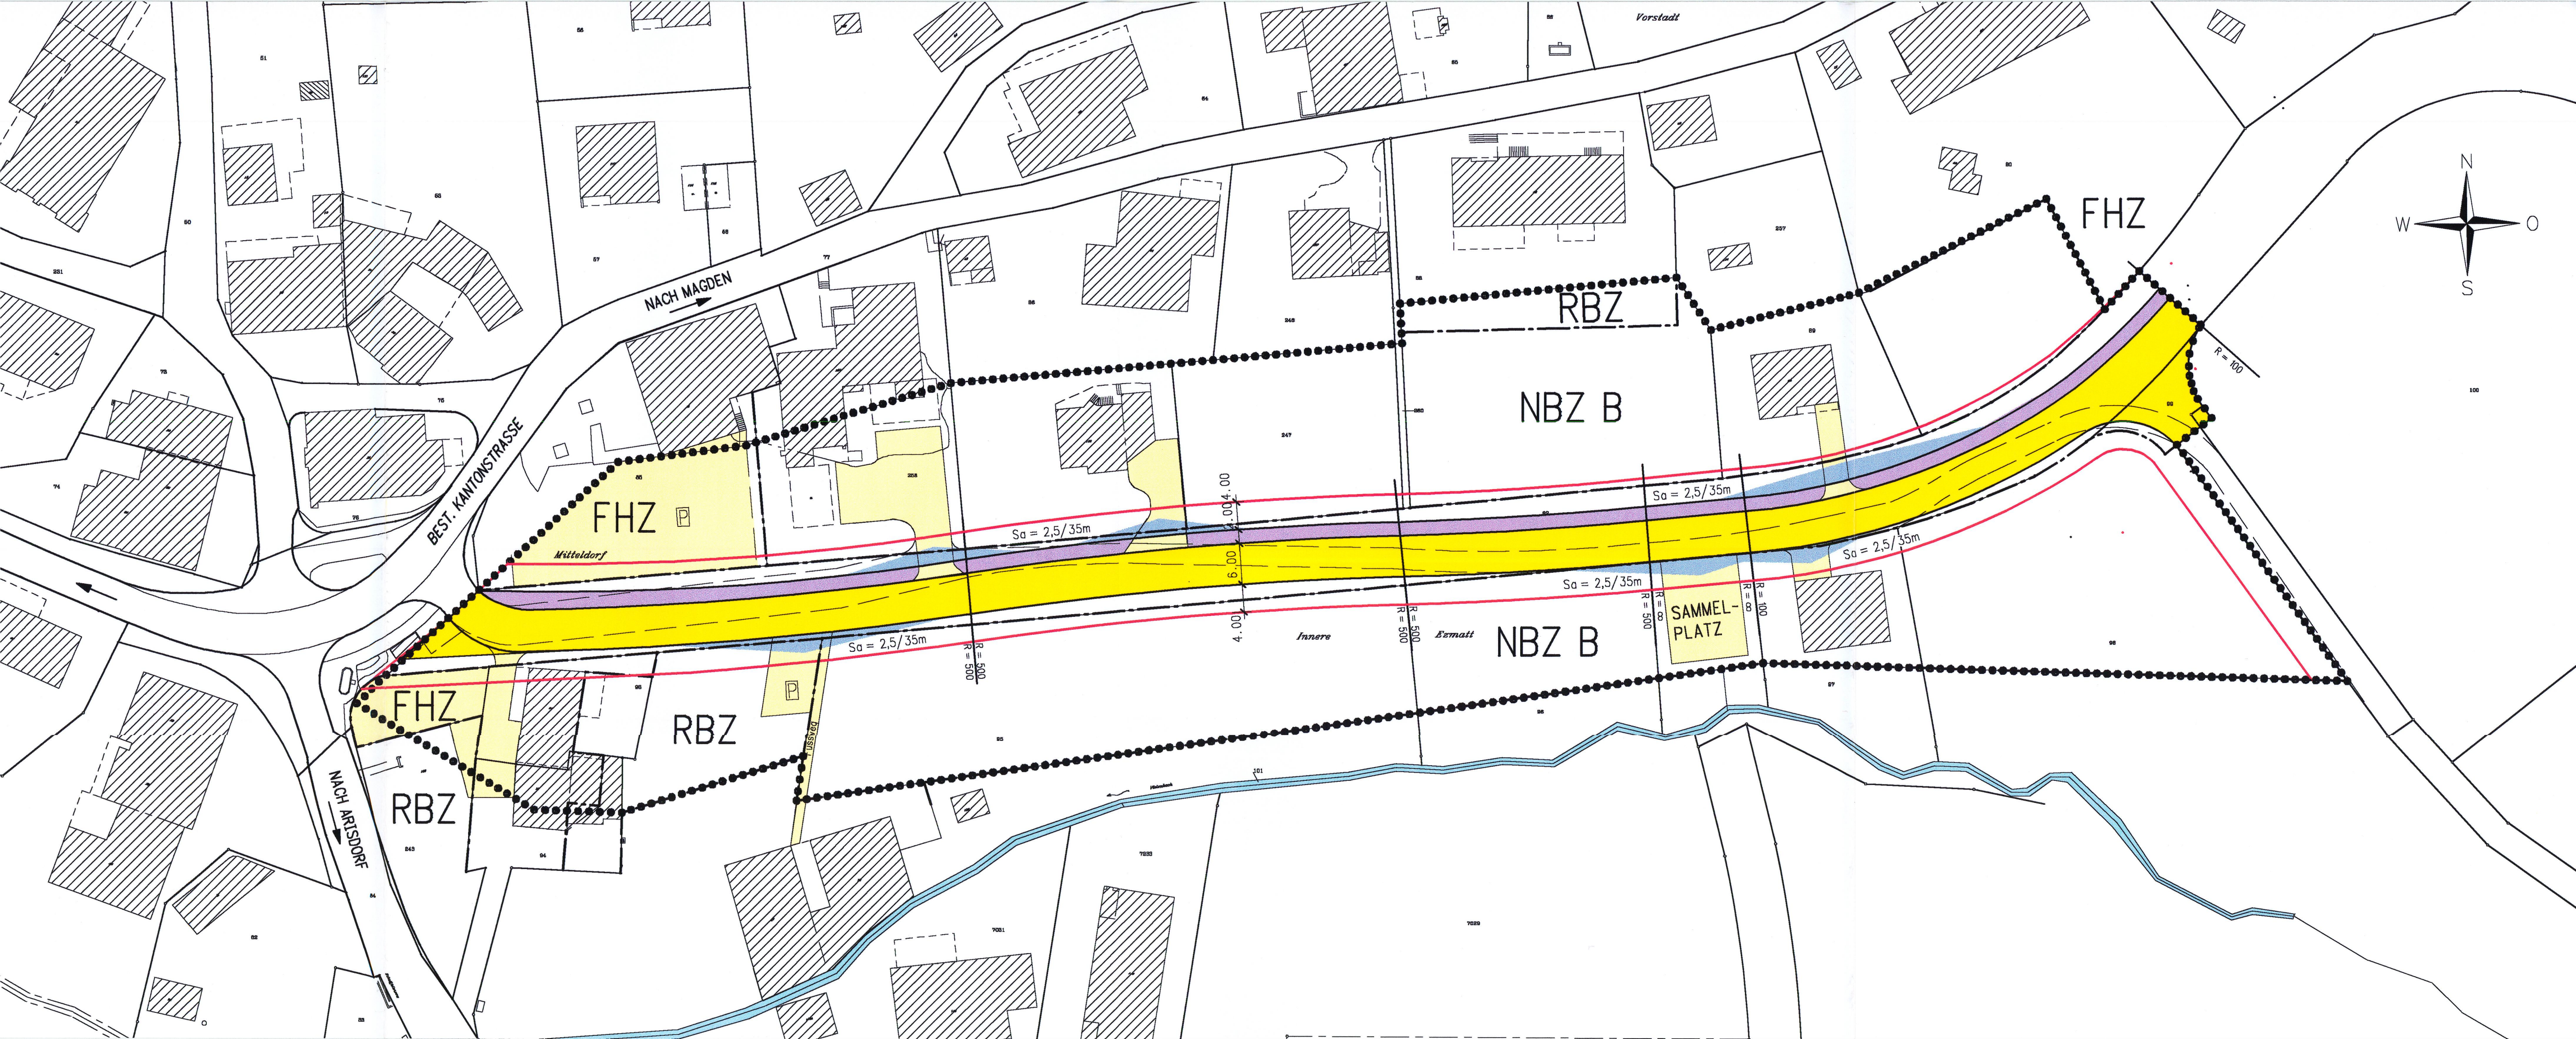

Legende zum Erschliessungsplan

1. Genehmigungsinhalt

- rot Baulinien
- blau Sichtzonen

2. Orientierungsinhalt

- Perimeter des Erschliessungsplans
- bestehende Strassen / Wege
- gelb Sammelstrassen SS
- hellviolett Gehwege / Fusswege
- hellgelb Erschliessungsstrassen ES
- hellgrün Grünstreifen, bepflanzte Flächen
- Zonengrenze und Zonenbezeichnung gemäss Zonenplan
- Gewässer

Legende Zonenbezeichnung

- RBZ Randbauzone
- NBZ B Neubautenzone
- FHZ Freihaltezone

Gemeinde Olsberg

Kanton Aargau

Erschliessungsplan "Ezmatt"


gemäss 17 BauG

Situationsplan 1:500

Baudepartement Kanton Aargau
Abteilung Raumentwicklung

Weiterer Bestandteil des Erschliessungsplanes:
- Technischer Bericht vom 4. Juli 2001

Übersichtsplan
1:25'000

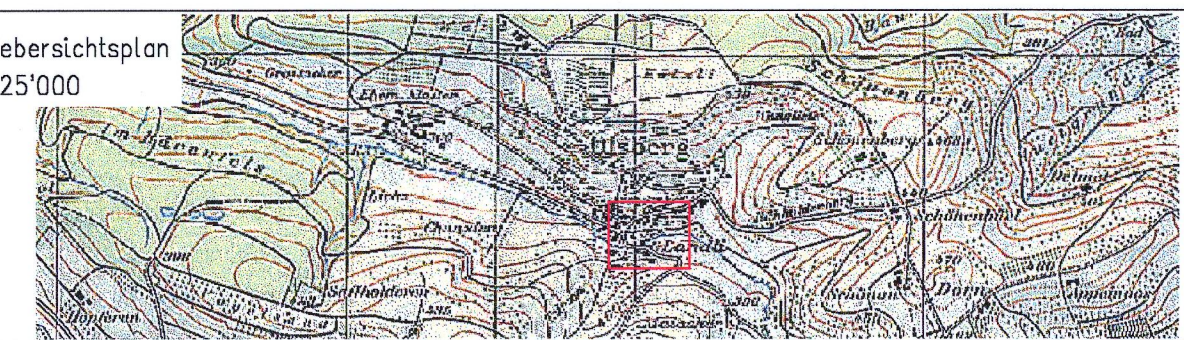

Mitwirkungsbericht vom: **23. Okt. 2001**
Vorprüfungsbericht vom: **15. Aug. 2001**
Öffentliche Auflage vom: **11. Sep. 2001** bis: **11. Okt. 2001**
Beschlussen vom Gemeinderat am: **23. Okt. 2001**
Der Gemeindevorstand: *[Signature]* Der Gemeindevorstand: *[Signature]*

Genehmigung: Genehmigung durch den Regierungsrat
Aarau, den **19. Dezember 2001**

Der Staatsschreiber:

[Signature]