


Erschliessungsplan Hausmatt

Änderung Wiesenstrasse/Walkestrasse
gemäss Art.17 BauG

Situationsplan 1:500

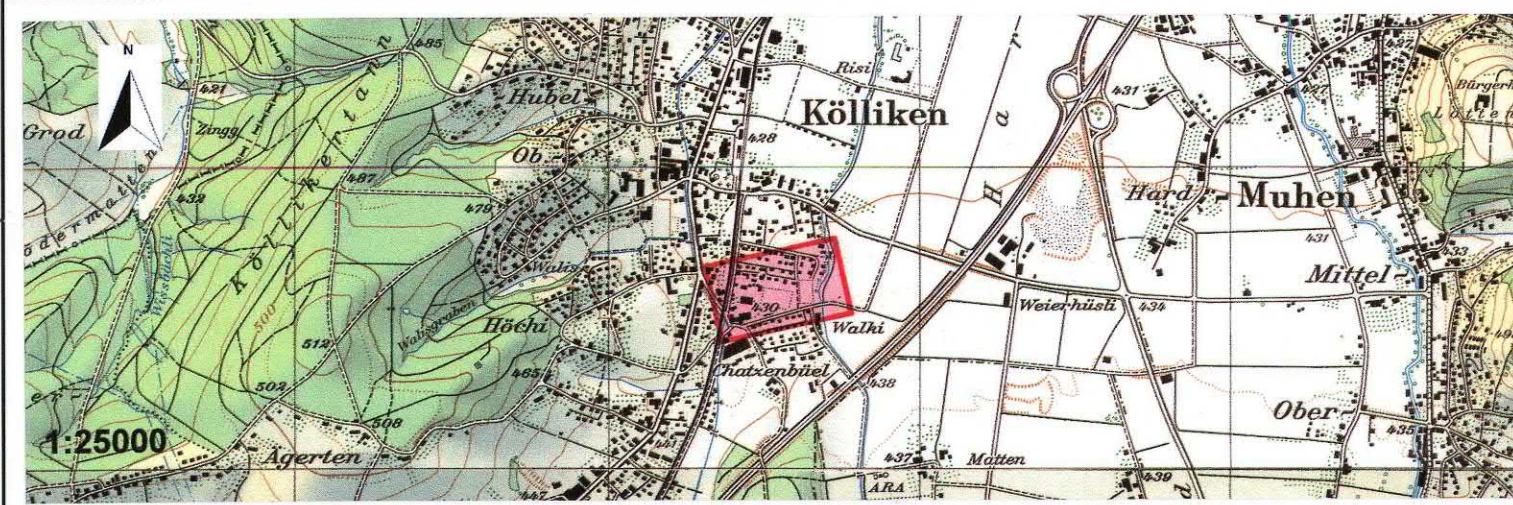

AW ACKERMANN WERNLI Vermessungs- und Ingenieurbüro CH-5000 Aarau Tel. 062 822 31 62/67	Datum: 20.12.1999	Entwurf: ky Jan. 99	Gezeichnet: CPlan / db	Geprüft: We 20.12.99	Grösse: 50 / 125	Plan Nr.: 5742.115.10
Ersetzt Plan: planes Hausmatten vom 24.1979	Teil des Überbauungs- planes Hausmatten vom 24.1979	Überholt durch Plan: Überholt durch Plan:				

Mitwirkungsbericht vom:

Vorprüfungsbericht vom: 12.11.1998 und 28.7.1999

Öffentliche Auflage vom: 23.Aug.1999 bis: 21.Sept.1999

Beschlossen vom Gemeinderat am: 6.Dez.1999

Der Gemeindevorstand:

Der Gemeindevorstand:

P. Oet

W. Müller

Genehmigung durch den Regierungsrat
Aarau, den 23. Februar 2000

Der Statthalter:

Legende Erschliessungsplan


1. Genehmigungsinhalt

Es werden folgende farbig angelegten Elemente genehmigt


rot	Baulinien
rot	Strassenlinien, zugleich Sockellinie (Enteignungsrecht Art.132 BauG)
blau/rot	Strassenlinien aufgehoben
blau/rot	Baulinien aufgehoben


2. Orientierungsinhalt

GR 6.5.80	blau	Rechtskräftige Baulinien mit Genehmigungsdatum
GR 6.5.80	blau	Rechtskräftige Strassenlinien mit Genehmigungsdatum

 	grau	Bestehende Strassen / Wege / Gehwege
	farbig gerastert	Bestehende Belegfläche
	hellgelb	Erschliessungsstrassen ES
	dunkelviolett	Fusswege mit beschränktem Fahrverkehr
	hellviolett	Gehwege / Fusswege
	gelb/orange	Fahrbahn gepflastert
	grün	Grünstreifen, bepflanzte Flächen
	schwarz	Zonengrenzen und Zonenbezeichnungen gemäss Zonenplan
	blau	Gewässer
	dunkelgrün	Neu zu pflanzende Bäume

Teilausschnitt des kommunalen
Überbauungsplanes Hausmatten,
von der Gemeindeversammlung
beschlossen am 30.11.1979 und
vom Grossen Rat am 6.5.1980
genehmigt.

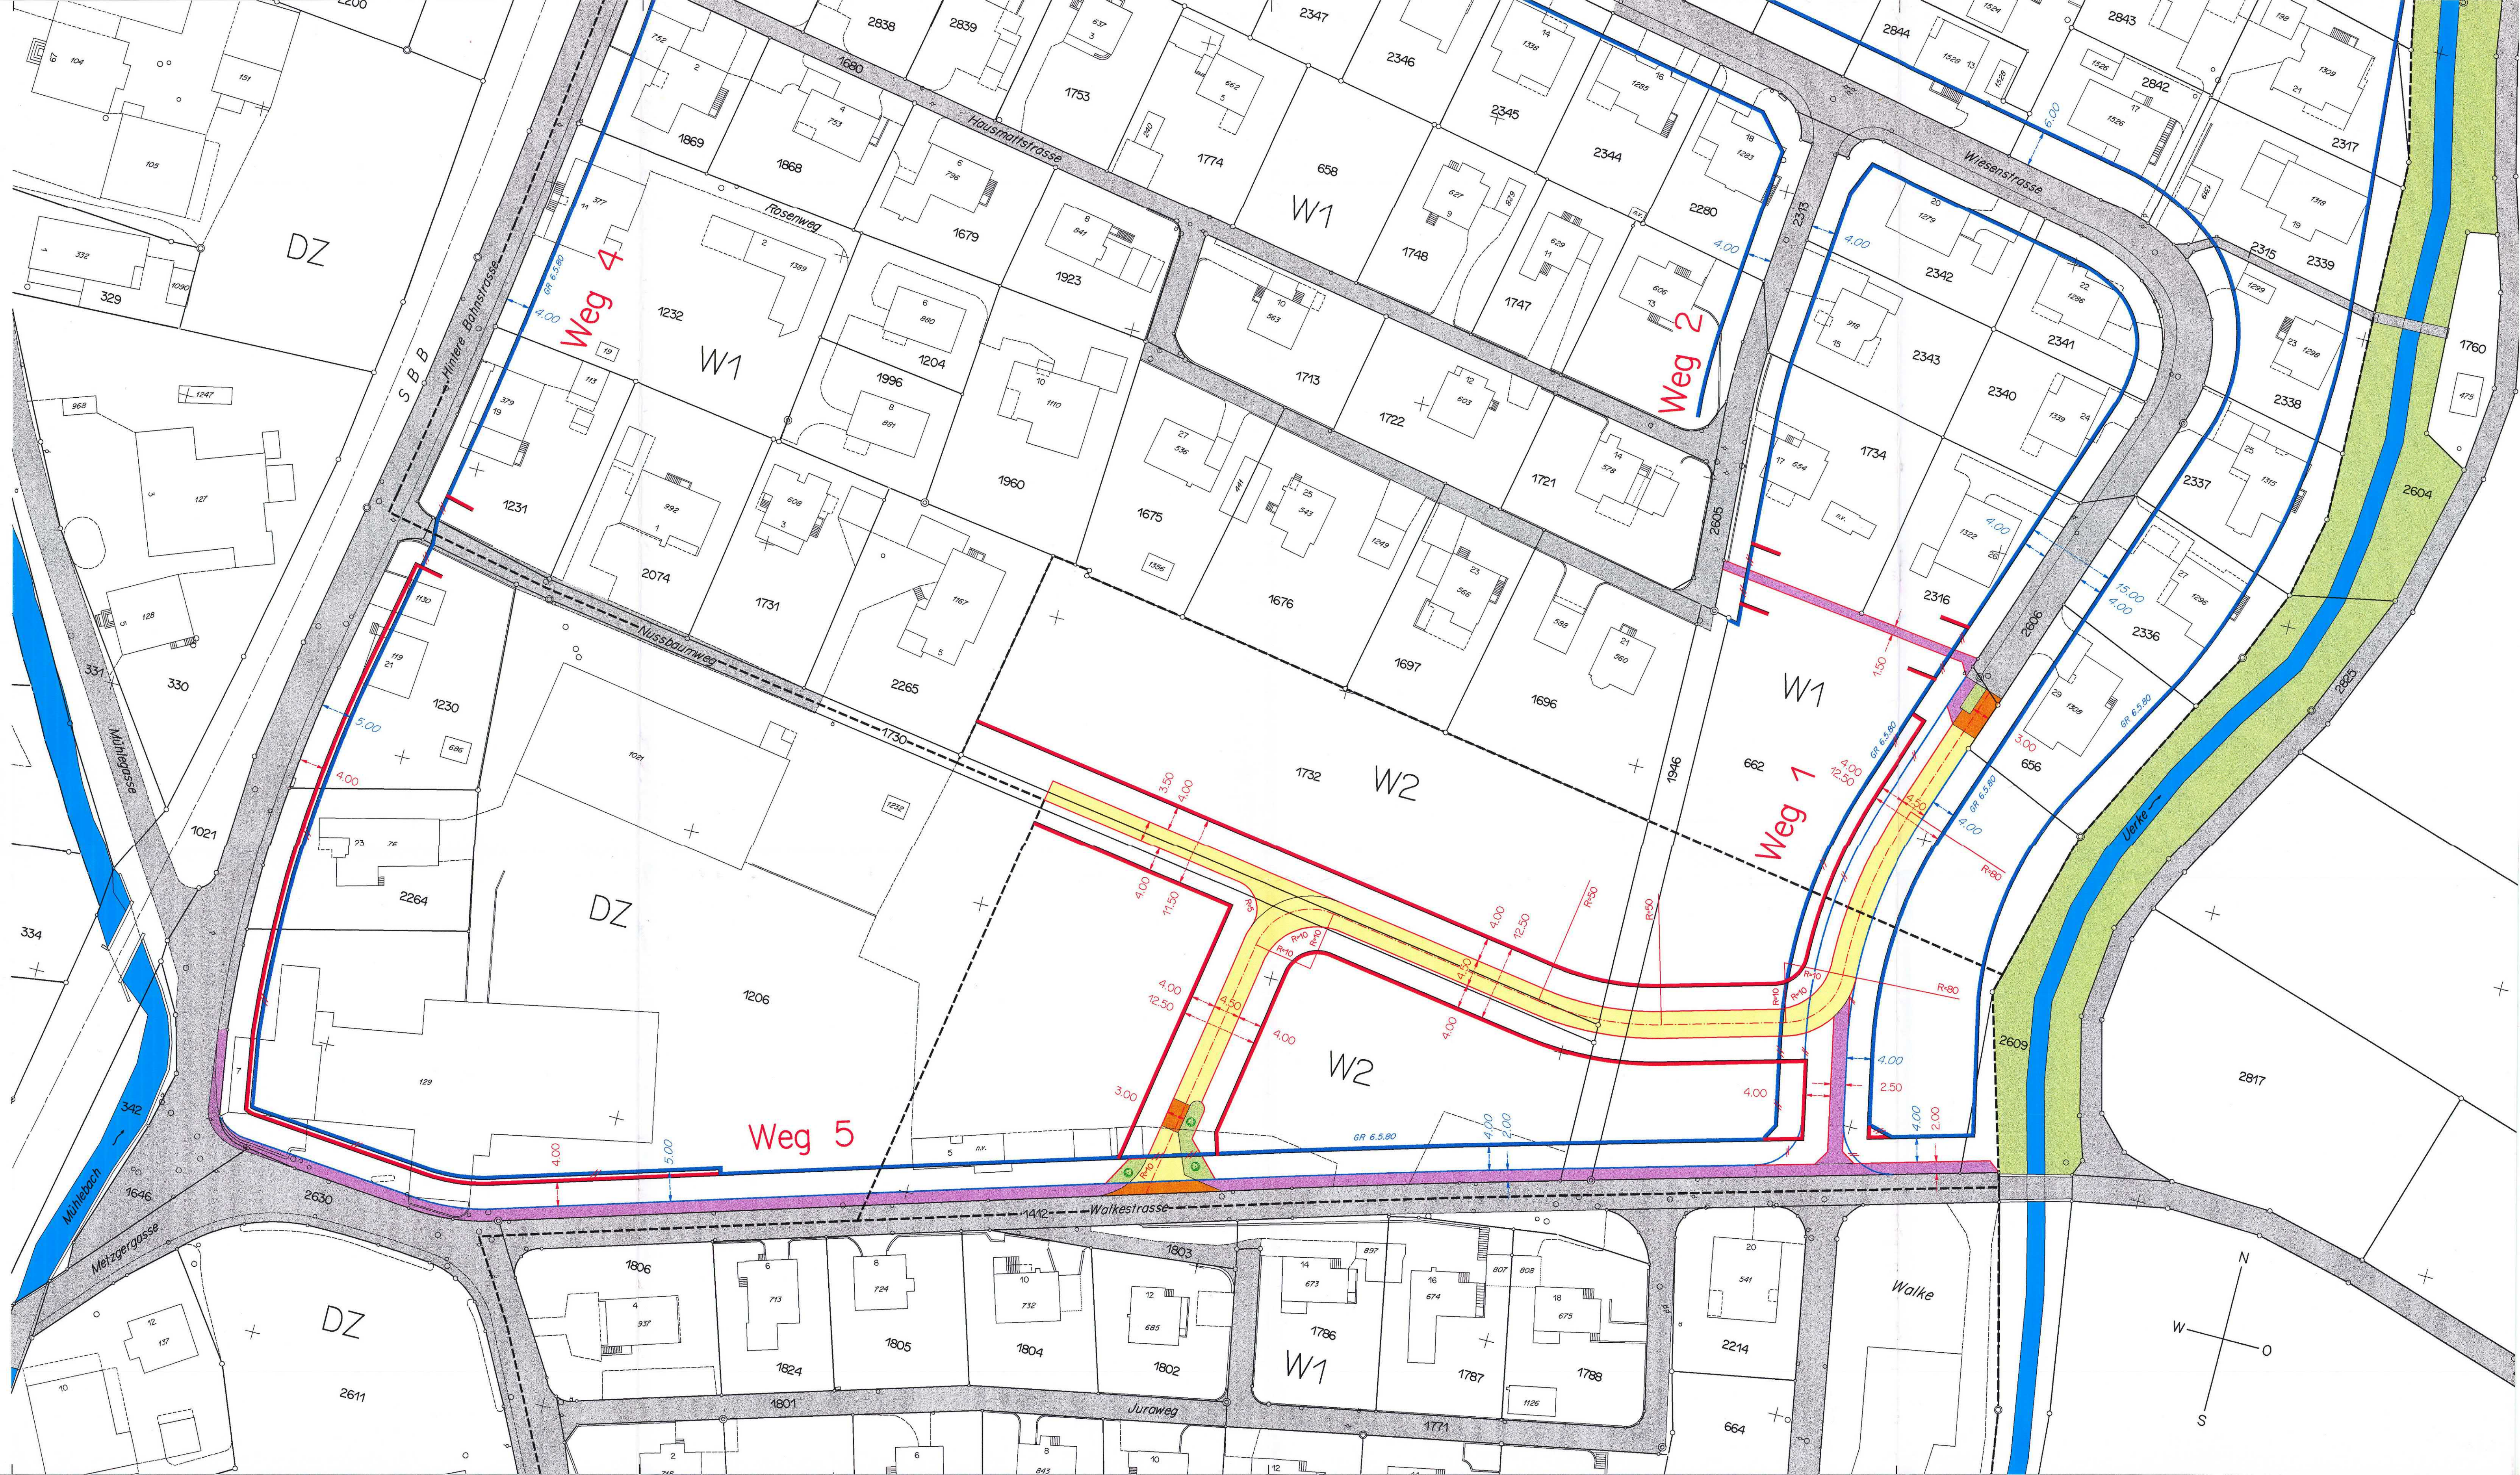

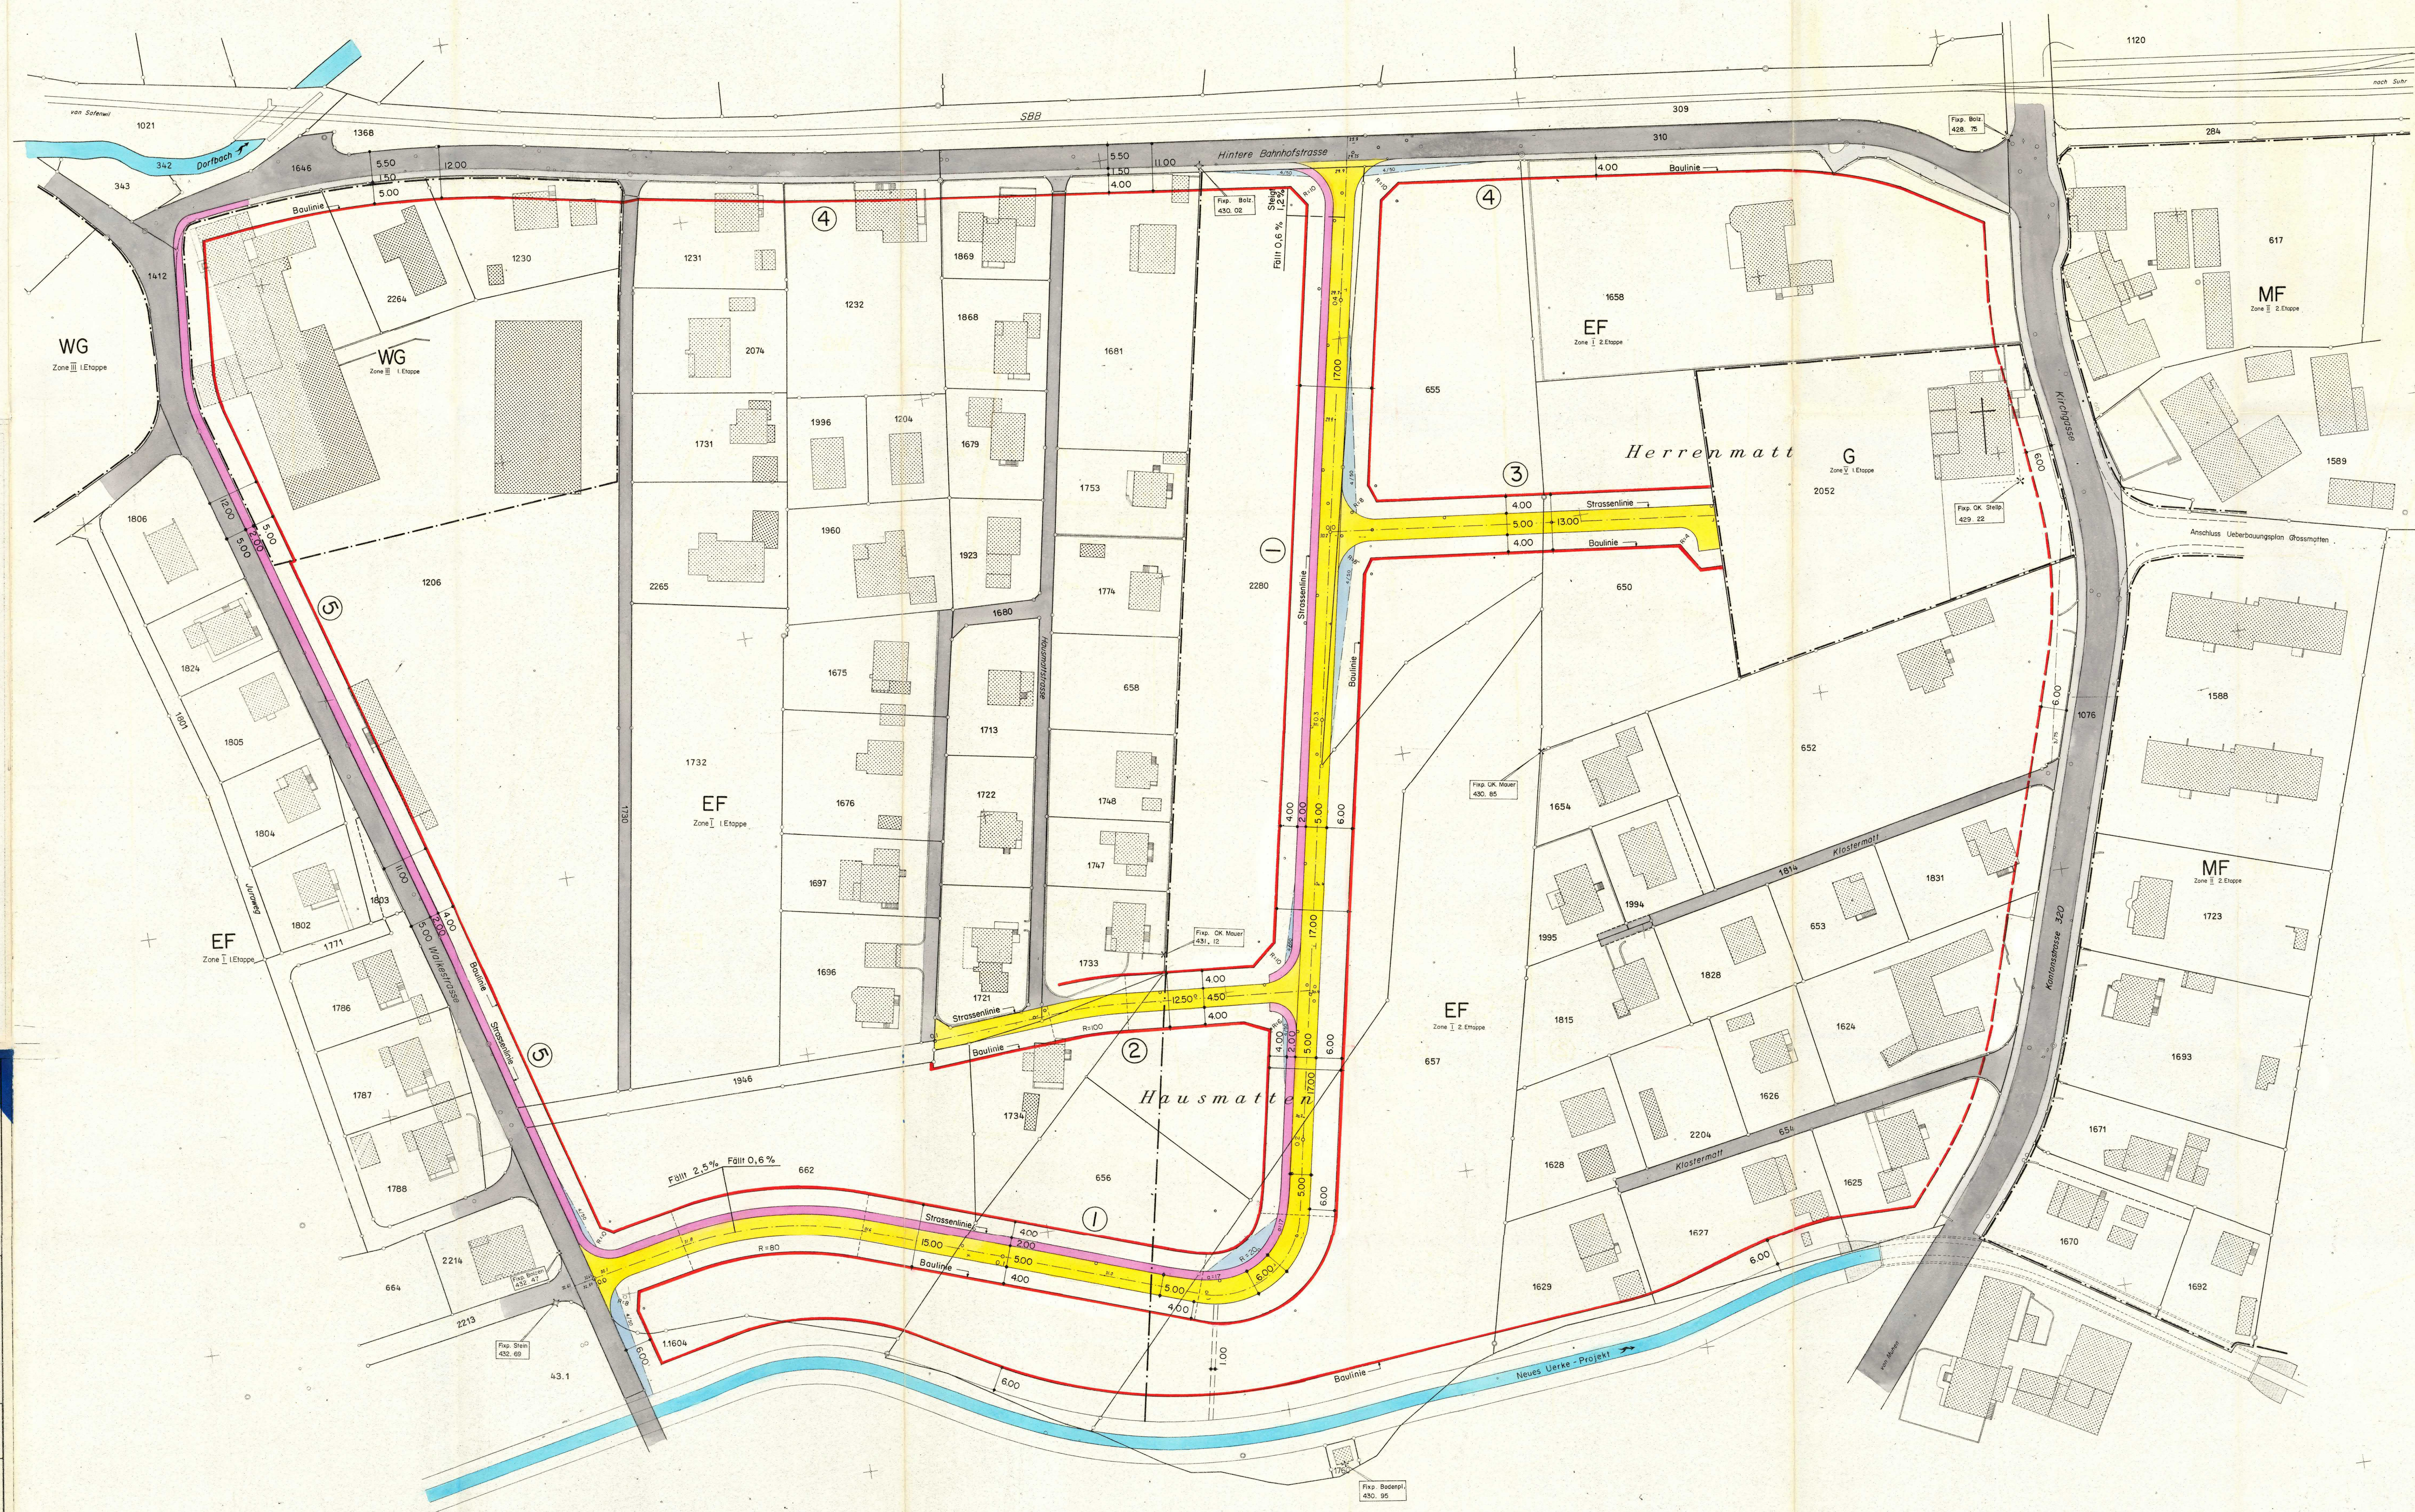

Genehmigungsvermerk

Genehmigung durch den Grossen Rat

Aarau, den 6. Mai 1980

RRB - Nr. 91X vom 12. Mai 1980

Im Auftrage des Grossen Rates

Der Staatschreiber:
(Unterschrift)

Fried. Jahn