

Legende:

Genehmigungsinhalt:


- Enteignungslinie für Gleisbereich (Enteignungsrecht, § 132 BauG)
- Enteignungslinie für Strassenbereich (Enteignungsrecht, § 132 BauG)

Orientierungsinhalt:

- bestehende Strassen/Wege
- Hauptverkehrsstrasse HV
- Erschliessungsstrasse ES
- Radweg
- Erschliessungs- und Radweg
- Dienstweg Anschlussgleis
- Bepflanzte Flächen, Verkehrsteiler
- Gewässer
- Fläche Erschliessungsgleis
- Neue Brücke
- Achsen Erschliessungsgleise
- DZS Zonengrenzen und Zonenbezeichnungen gem. Zonenplan
- Hecken
- Wald
- Hochspannungsleitung NOK-AEW
- Transit-Gasleitungen
- Achse Bachverlegung

Siehe auch:

Gleiserschliessung SMDK; Gemeinde Safenwil
Plan Nr. D3B-01

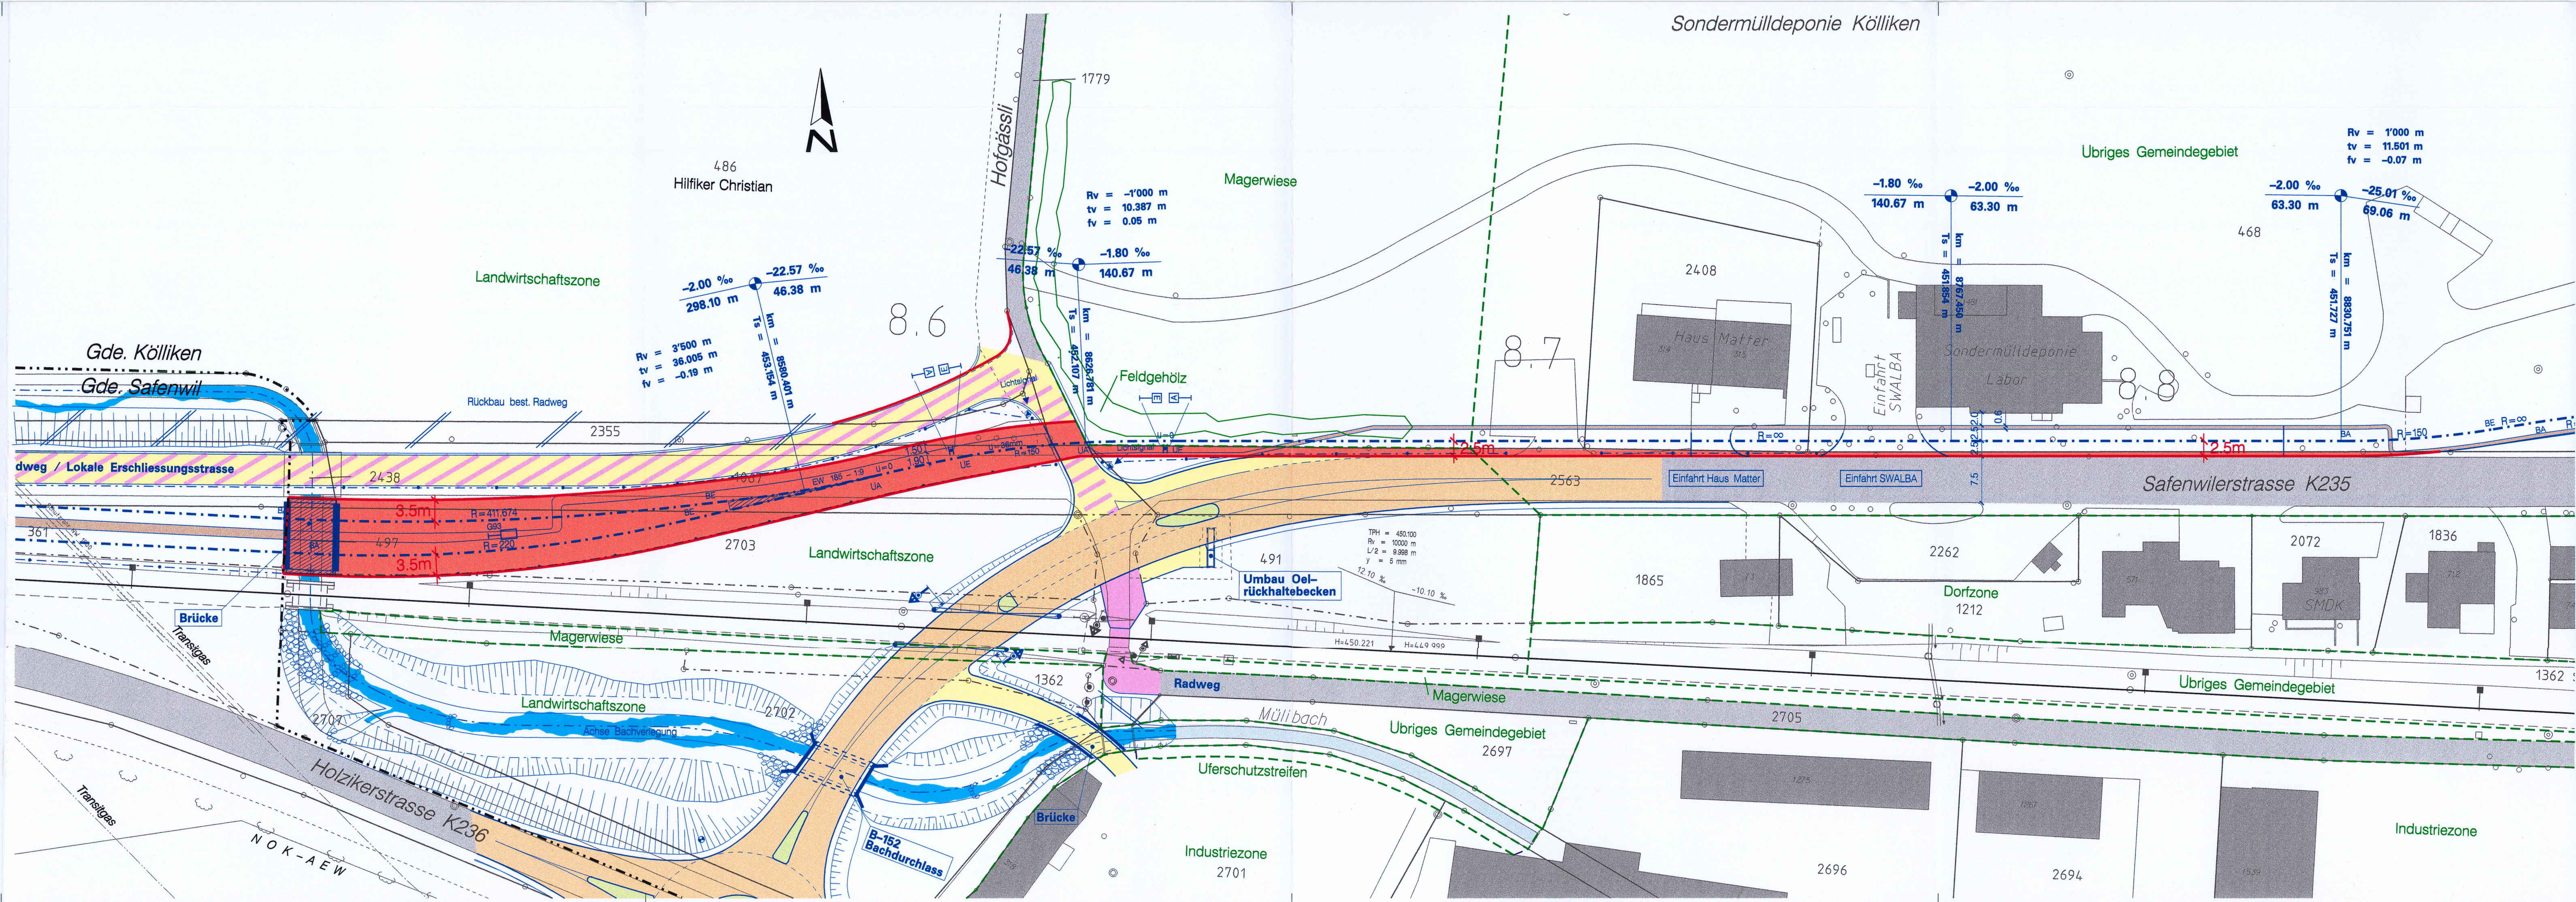


Gemeinde Kölliken

Kanton Aargau

Gleiserschliessung SMDK

gemäss § 17 BauG

Situation 1:500

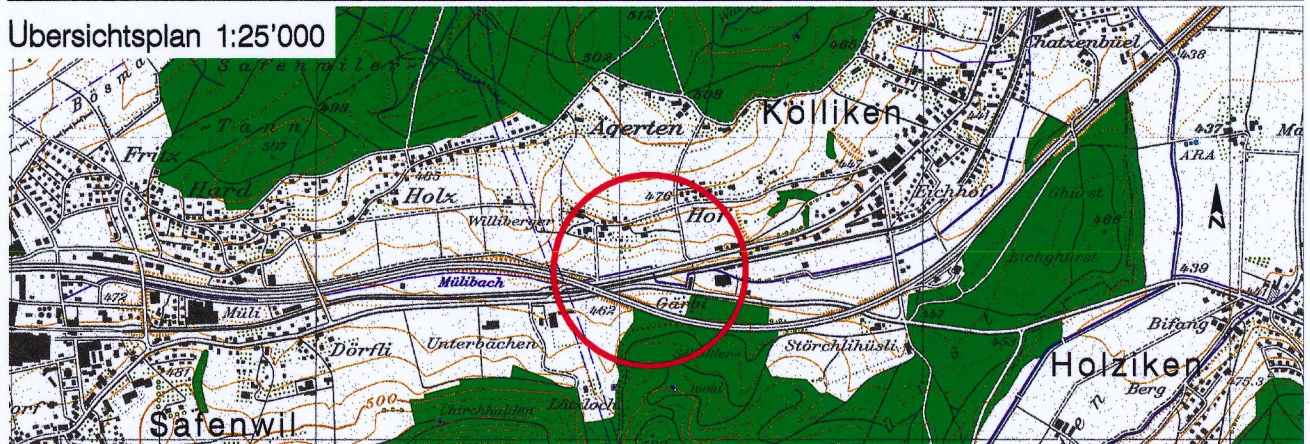

Mitwirkungsbericht vom:

Vorprüfungsbericht vom: 25.07.2003

Öffentliche Auflage vom: 14.11. bis: 15.12.2003

Beschlossen vom Gemeinderat am: 22.12.2003

Der Gemeindeamann:

[Signature]

Der Gemeindegemeinder:

[Signature]

Genehmigung durch den Regierungsrat

Genehmigung: Aarau, den 23. Juni 2004

Der Staatsschreiber:

[Signature]

SONDERMÜLLDEPONIE KÖLLIKEN
Safenwilerstrasse 27
5742 Kölliken

Tel. 082 / 737 80 10
Fax 082 / 737 80 20
http://www.smdk.ch
info@smdk.ch

IG Rückbau
URS / Basler & Hofmann

Bachweg 1
Tel. 01-387 11 22
CH-8133 Esslingen
Telefax 01-387 15 00

Datum	30.09.2003	Gez.	WUE	Gep.	HMU
Format	30/118	Gen.	Di		
Plan Nr.					D3A - 01

Plan-/Filename: H:\CAD-Projekte\3_BauP\p\Tp08\hzh_09_0_2_051.dgn