




Erschliessung Schniderbuebli

gemäss § 17 BauG


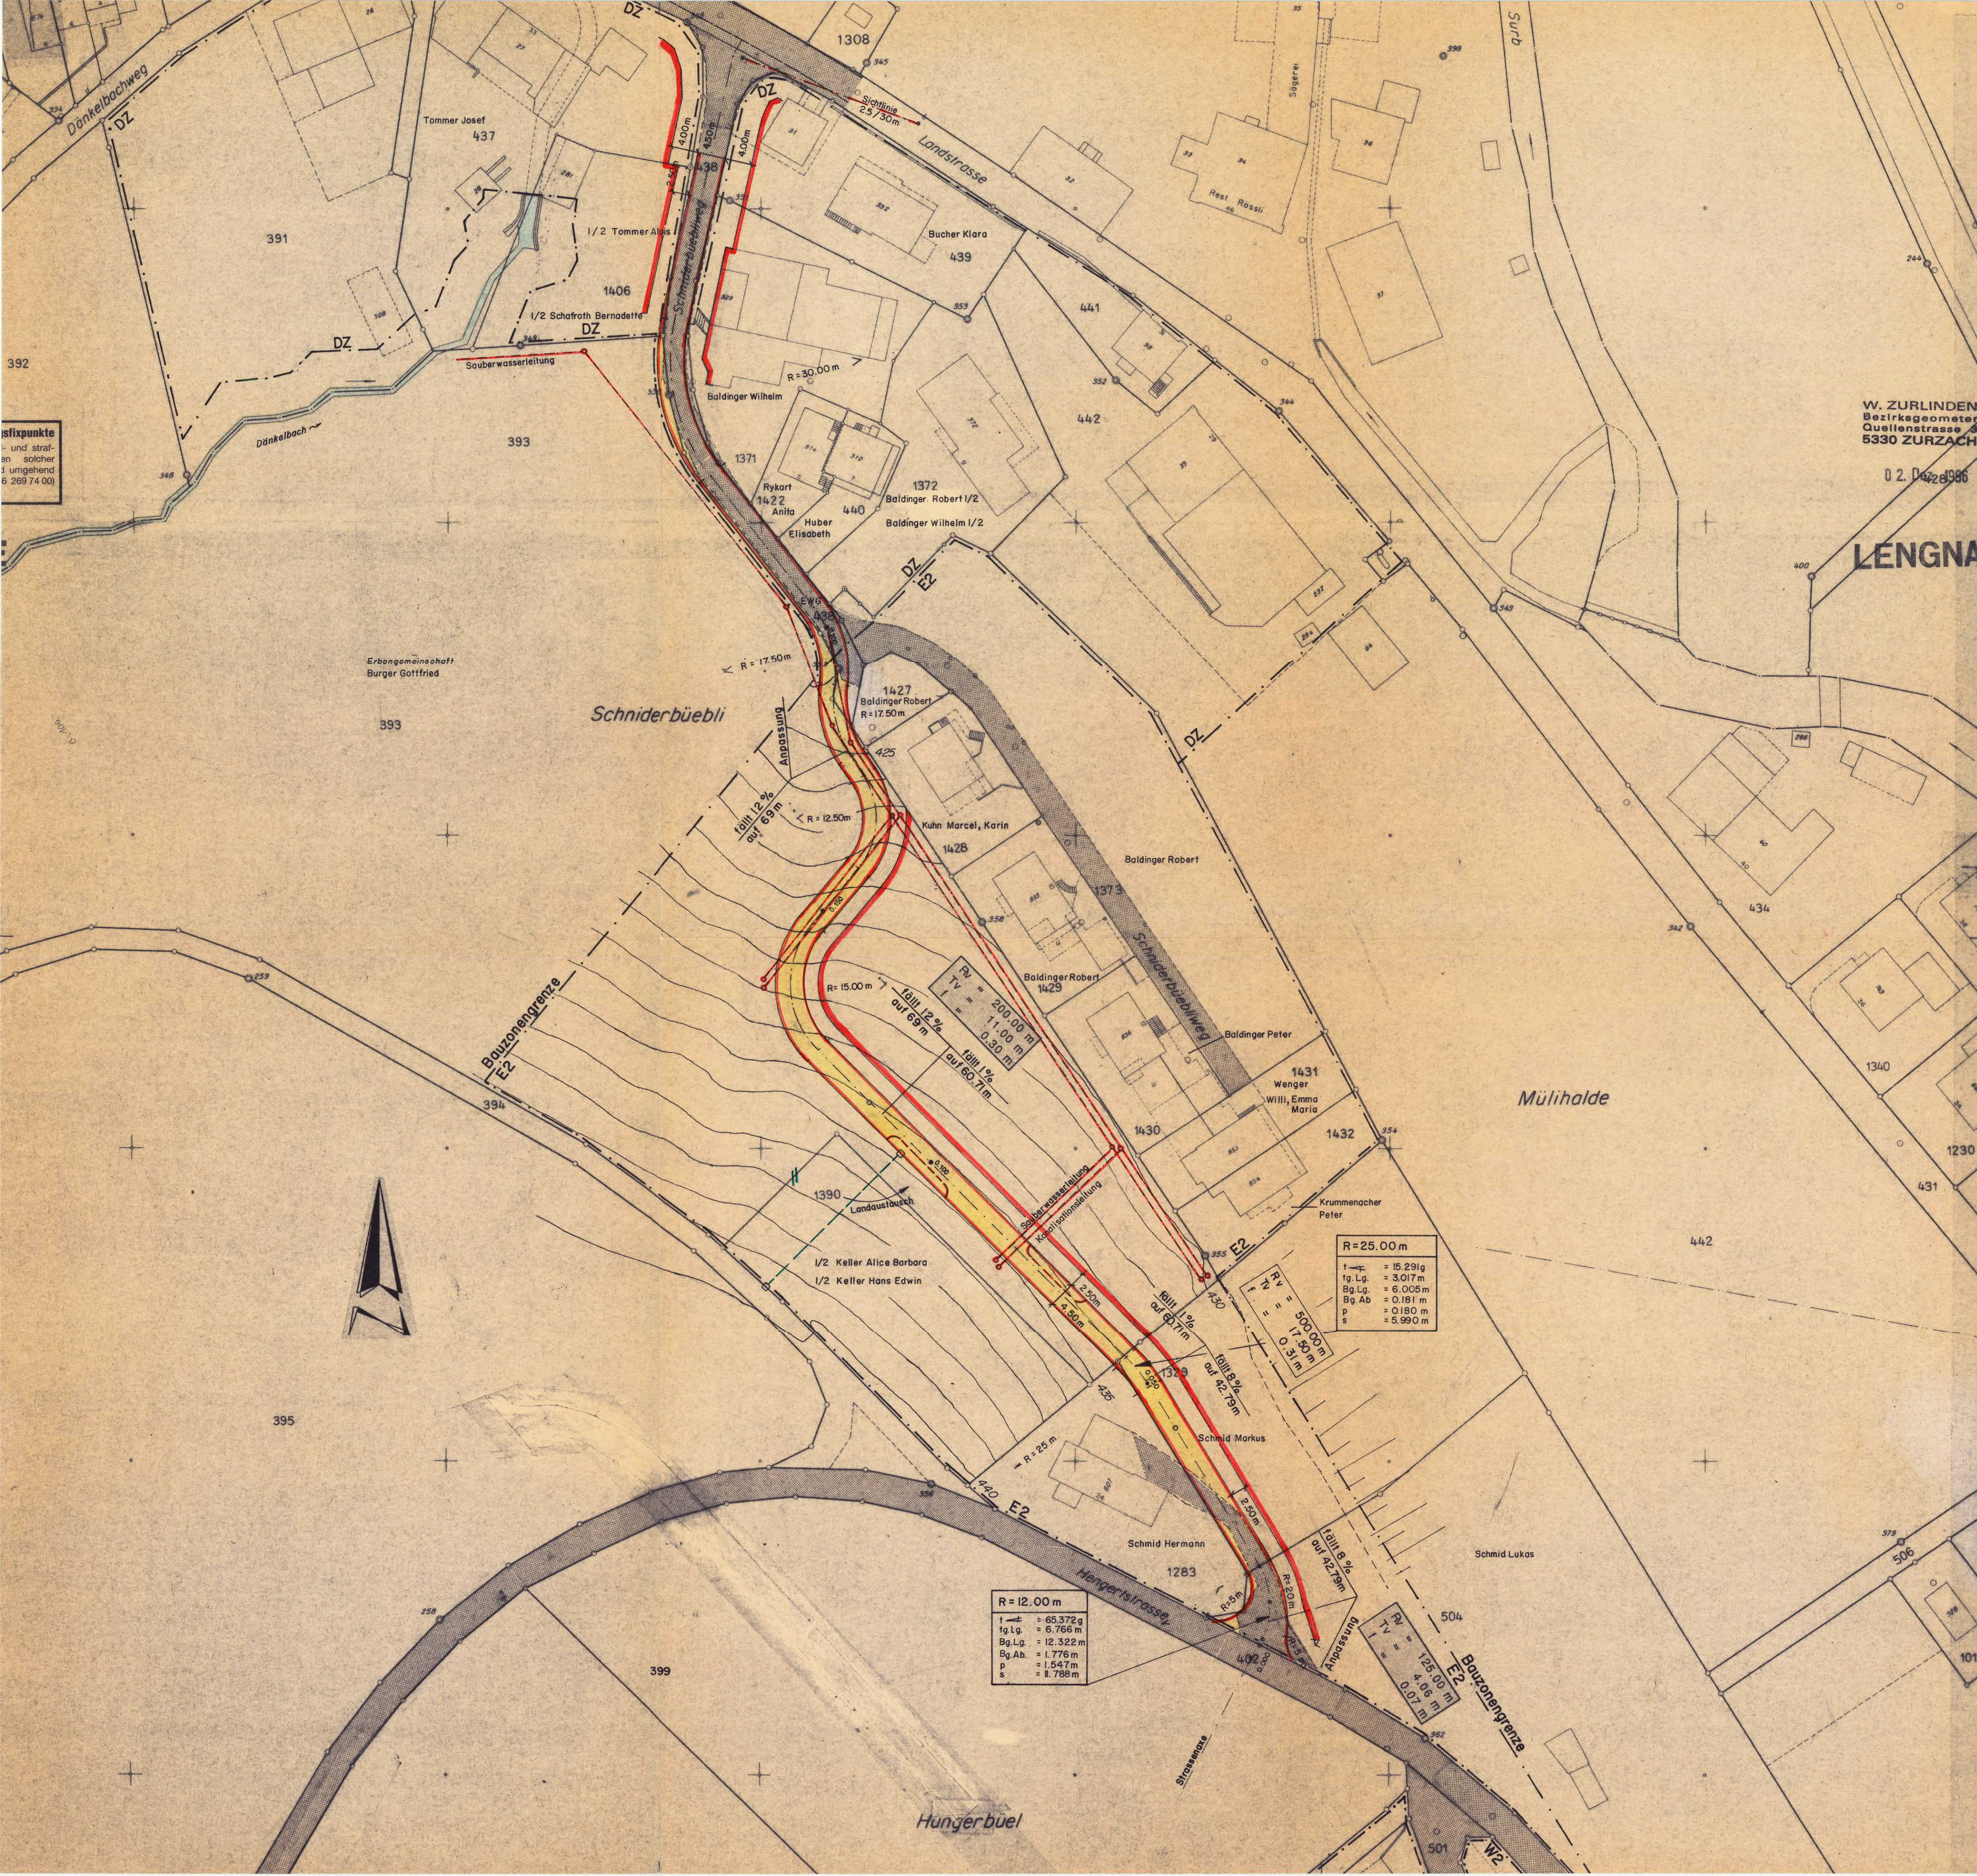


Situationsplan 1 : 500

Weiterer Bestandteil des Erschliessungsplanes :

- Längenprofil Plan Nr. 96 - 386.2 b

Übersichtsplan 1 : 25'000

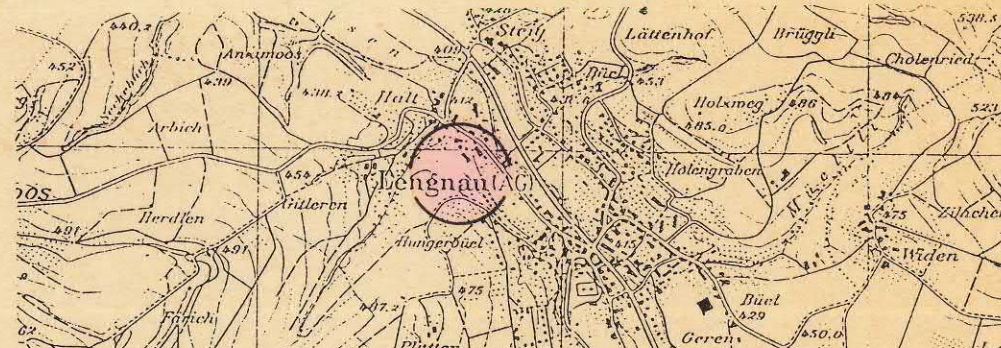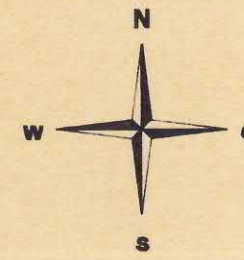

| Verfasser :                                                                        | Datum                             | Entwurf | Gezeichnet | Geprüft                 | Grösse | Registrier Nr.           |
|------------------------------------------------------------------------------------|-----------------------------------|---------|------------|-------------------------|--------|--------------------------|
| T. Baerlocher AG<br>Ingenieurbüro STV<br>5424 Unterendingen<br>5314 Kleindöttingen | März 1998                         | Mü      | Mi         | Mi                      | 60/84  |                          |
|                                                                                    | Ersetzt Plan Nr.<br>Dezember 1997 |         |            | Überholt durch Plan Nr. |        | Plan Nr.<br>96 - 386.1 b |

Mitwirkungsbericht vom : 26.11.1996 verschiedene  
Vorprüfungsbericht vom : 09.04.1998  
Öffentliche Auflage vom : 27.04.1998 bis : 26.05.1998  
Beschlussen vom Gemeinderat am : 26.10.1998  
Der Gemeindeamann :  
Der Gemeindevorsteher :

Genehmigung : Genehmigung durch den Regierungsrat  
Aarau, den 24. März 1999  
Der Staatsschreiber :

Legende zum Erschliessungsplan

1. Genehmigungsinhalt

  - rot Baulinien
  - rot Zwangsbaulinien
  - rot Strassenlinien (Enteignungsrecht, § 132 BauG)
  - rot Bereich für Verkehrsberuhigung. Die genaue Lage wird im Bauprojekt festgelegt. Breite = 1.50m
  - GR Datum blau/rot Baulinien aufgehoben
  - GR Datum blau/rot Strassenlinien aufgehoben
  - rot Leitungslinien (Enteignungsrecht, § 132 BauG)
  - B/A hellblau Leitungsart: Kanalisations- und Sauberwasserleitung  
Sichtzone mit Beachtungsdistanz B und Knotensichtweite
2. Orientierungsinhalt

  - GR Datum blau rechtskräftige Baulinien mit Genehmigungsdatum
  - GR Datum blau rechtskräftige Strassenlinien mit Genehmigungsdatum
  - rot Baulinien die Gegenstand einer anderen Vorlage sind
  - best. Strassen / Wege
  - karmín Hochleistungsstrasse HLS
  - zinnober Hauptverkehrsstrassen HVS
  - orange Verbindungsstrassen VS
  - gelb Sammelstrassen SS
  - hellgelb Erschliessungsstrassen ES
  - hellviolett Gehwege / Fusswege
  - lila Radwege / Radstreifen
  - hellgrau Bushaltestellen, Parkplätze, Verkehrsteiler
  - hellgrün Grünstreifen, bepflanzte Flächen
  - W 2 schwarz Zonengrenzen und Zonenbezeichnungen gemäss Zonenplan
  - blau Gewässer
  - grün Wald
  - grün Neuer Grenzverlauf (Landumlegung § 72 ff BauG)