


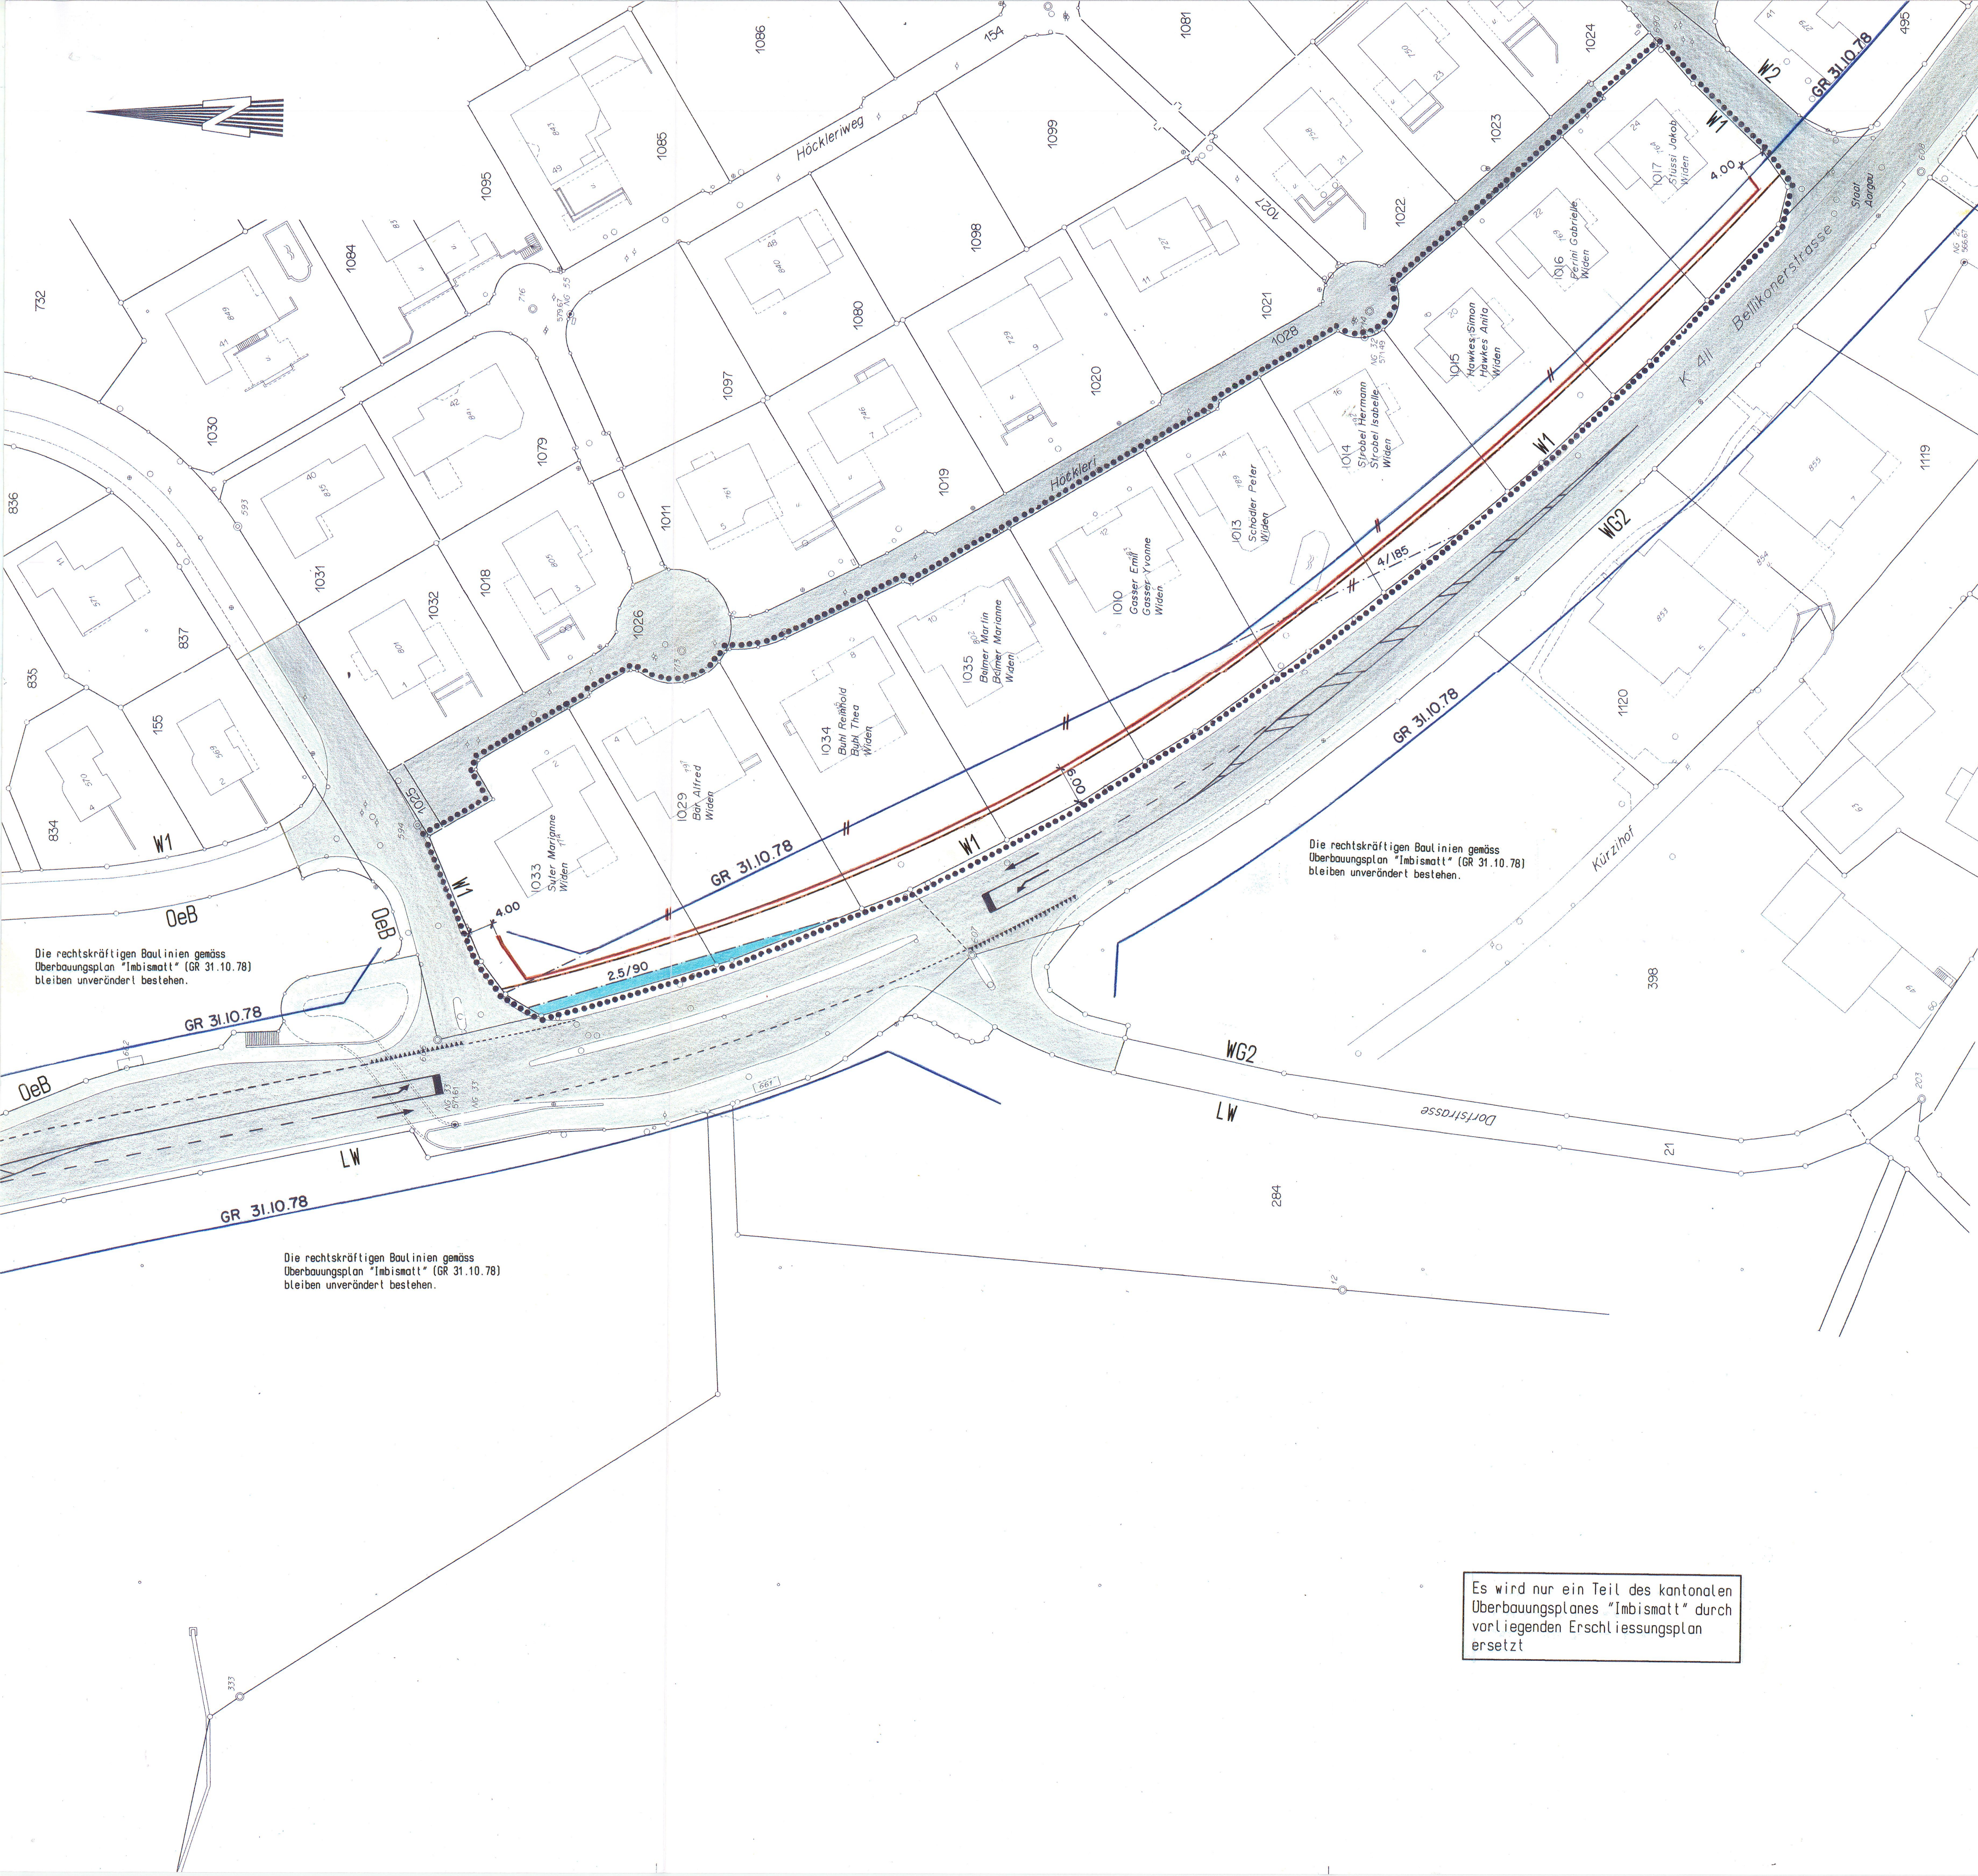

Legende zum Erschliessungsplan			
1. Genehmigungsinhalt			
	rot	Baulinien	
	rot	Zwangsbaulinien	
	rot	Strassenlinien (Enteignungsrecht, § 132 BauG)	
	violett	Bereich für Fussweg, Breite ... m. Die genaue Lage wird im Bauprojekt festgelegt (Enteignungsrecht, § 132 BauG)	
	blau/rot	Baulinien aufgehoben	
	blau/rot	Strassenlinien aufgehoben	
	rot	Leitungslinien (Enteignungsrecht, § 132 BauG)	
	rot	Leitungsart: ... Leitungsdimensionen: ...	
	hellblau	Sichtzone mit Beobachtungsdistanz B und Knotensichtweite A	
	braun	Ein- und Ausfahrtsbeschränkungen. Zu- und Wegfahrten nur bei dem im Plan bezeichneten Anschlüssen.	
2. Orientierungsinhalt			
	blau	rechtskräftige Baulinien mit Genehmigungsdatum	
	blau	rechtskräftige Strassenlinien mit Genehmigungsdatum	
	rot	Baulinien die Gegenstand einer anderen Vorlage sind	
		bestehende Strassen/Wege	
	karmin	Hochleistungsstrassen HLS	
	zinnobor	Hauptverkehrsstrassen HVS	
	orange	Verbindungsstrassen VS	
	gelb	Sammelstrassen SS	
	hellgelb	Erschliessungsstrassen ES	
	hellviolett	Gehweg/Fussweg	
	lila	Radweg/Radstreifen	
	hellgrau	Bushaltestellen, Parkplätze, Verkehrsteiler	
	hellgrün	Grünstreifen, bepflanzte Flächen	
	W2	schwarz	Zonengrenzen und Zonenbezeichnungen gemäss Zonenplan
	blau	Gewässer	
	grün	Wald	
		Perimeter des Erschliessungsplanes	

Kanton Aargau

Gemeinde Widen

Erschliessungsplan

gemäss § 17 BauG

K 411, Höckleri

Situationsplan 1:500

Übersichtsplan 1:25'000

Mitwirkungsbericht vom: 23. Feb. 1997

Vorprüfungsbericht vom: 20. Mai 1997

Öffentliche Auflage vom: 12. Aug. 1997 bis: 10. Sep. 1997

Beschlossen vom Gemeinderat am: 22. Sep. 1997

Der Gemeindevorstand: Der Gemeindevorstand

Genehmigung: Genehmigung durch den Regierungsrat Aarau, den 10. Dezember 1997

Der Staatsschreiber: [Signature]

TBF HASLER AG INGENIEURE

PLAN NR. 21120-010B

FORMAT 60/84

PROJEKT 28.05.96

ÄNDERUNGEN 20.06.97

Es wird nur ein Teil des kantonalen Überbauungsplanes "Imbismatt" durch vorliegenden Erschliessungsplan ersetzt