GEMEINDE OBERRÜTI KANTON AARGAU

KOMMUNALER ÜBERBAUUNGSPLAN

INDUSTRIEGEBIET

SITUATION 1:1000

STRASSEN- UND BAULINIENPLAN

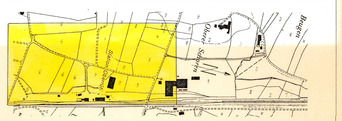

Verfasser	Datum	Entw.	Gepr.	Grösse	Plan Nr.
ING. BÜRO W. HUNZIKER WIDEN-STRASSE 5 WOHLEN	18.4.1990	HIG		146/38	05-909-2c
	Ersetzt Plan vom	Nr.	Überholt vom	durch Plan Nr.	

Öffentliche Planauflage vom 14.10.91 bis 14.11.91

Beschlossen von der Einwohnergemeindeversammlung am 29.11.91

Der Gemeindeammann: [signature] Der Gemeindeschreiber: [signature]

GEMEINDERAT OBERRÜTI

Genehmigungsvermerk

Genehmigung durch den Grossen Rat

Aarau, den 2. März 1993

RRB-Nr. 639 vom 30. März 1993

Im Auftrage des Grossen Rates

Der Staatsschreiber:

Legende zum kommunalen Überbauungsplan

1. Genehmigungsinhalt

Es werden folgende farbig angelegten Elemente genehmigt:

	rot	Baulinien
	rot	Zwangsbaulinien
	rot	Neubau - Baulinien
	rot	Strassen-/Weglinien
GR Datum	blau	Aufzuhebende Strassen-/Weglinien
GR Datum	blau	Aufzuhebende Baulinien
	rot	Bereich für Fussweg, Breite ... m. Die genaue Lage wird mit der Überbauung festgelegt
R; A	schwarz	Schlitze als Begrenzung der Sichtzonen mit Beobachtungsdistanz R und Knotensichtweite A
	hellblau	Sichtzone: In den Sichtzonen muss ein sichtfreier Raum zwischen der Höhe von 80 cm und 3 m gewährleistet sein.

2. Orientierungsinhalt

GR Datum	blau	Genehmigte Baulinien mit Genehmigungsdatum
GR Datum	blau	Genehmigte Strassen-/Weglinien mit Genehmigungsdatum
	rot	Projektierte Baulinien, die Gegenstand einer anderen Vorlage sind
	braun	Ein- und Ausfahrtsbeschränkungen: Zu- und Wegfahrten nur bei den im Plan gezeichneten Anschlüssen. Bestehende Ein- und Ausfahrten bleiben für die bisherige Nutzung erhalten
	karmin	Hochleistungsstrassen HLS
	zinnober	Hauptverkehrsstrassen HVS
	orange	Sammelstrassen SS
	gelb	Erschliessungsstrassen ES
	dunkelviolett	Fusswege mit beschränktem Fahrverkehr
	hellviolett	Gehwege: Fusswege
	lila	Radwege: Radstreifen
	dunkelgrau	Bestehende Strassen/Wege
	hellgrau	Bushaltestellen, Parkplätze, Verkehrsteiler
	grün	Grünstreifen, bepflanzte Flächen
	schwarz	Zonengrenzen und Zonenbezeichnungen gemäss Zonenplan

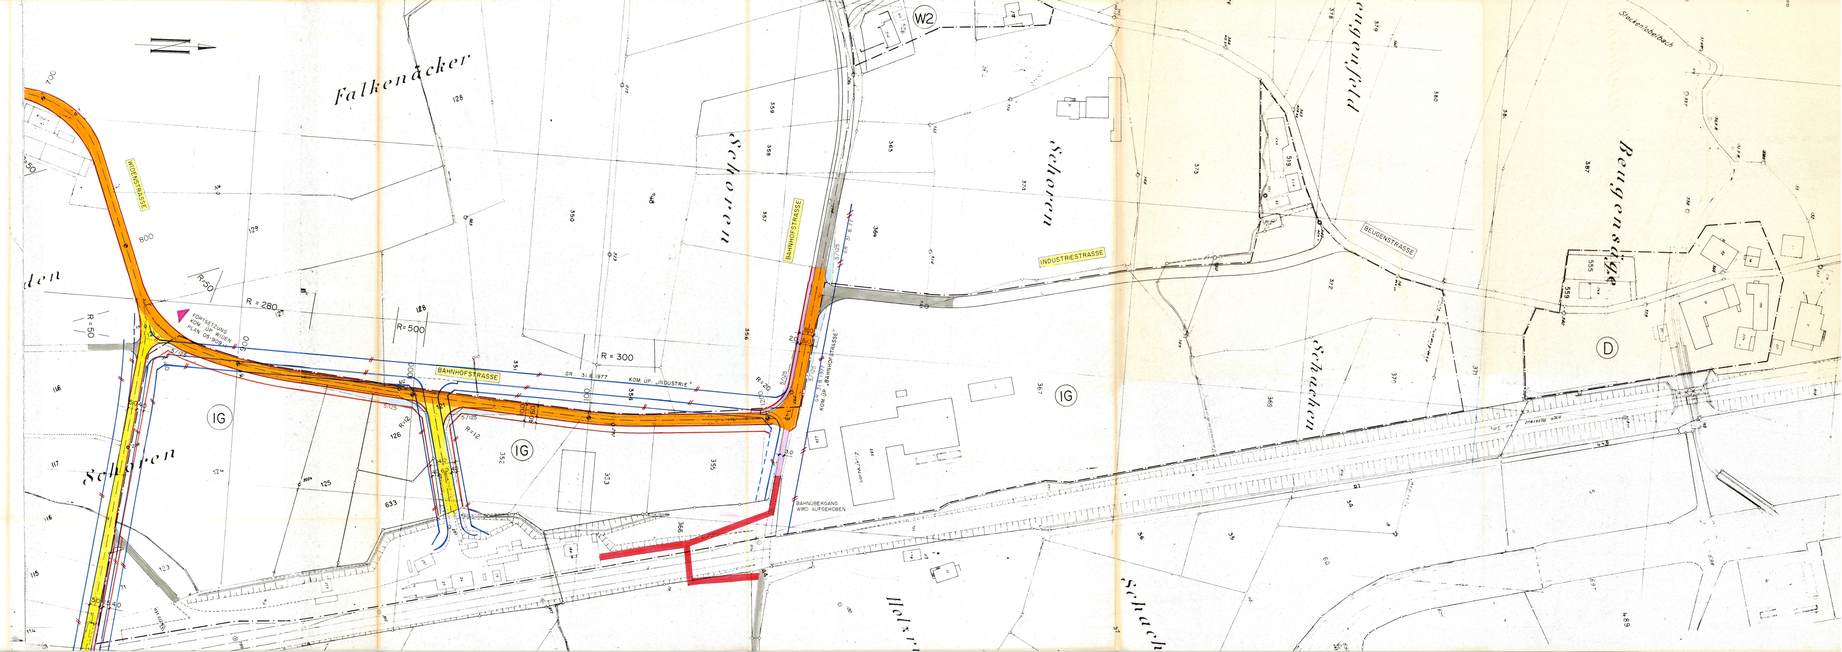
Falkenäcker
Schören
Schachen
Bengersäffe
Schachen
Schachen
Schachen