GEMEINDE MENZIKEN

KANTON AARGAU

Erschliessungsplan

Baulinienplan "Bromenbächli"

gemäss §17 BauG

Baudepartement Kanton Aargau
Abteilung Raumentwicklung

Situationsplan 1 : 500

Weitere Bestandteile des Erschliessungsplanes:

- Bericht gem. Art. 47 RPV

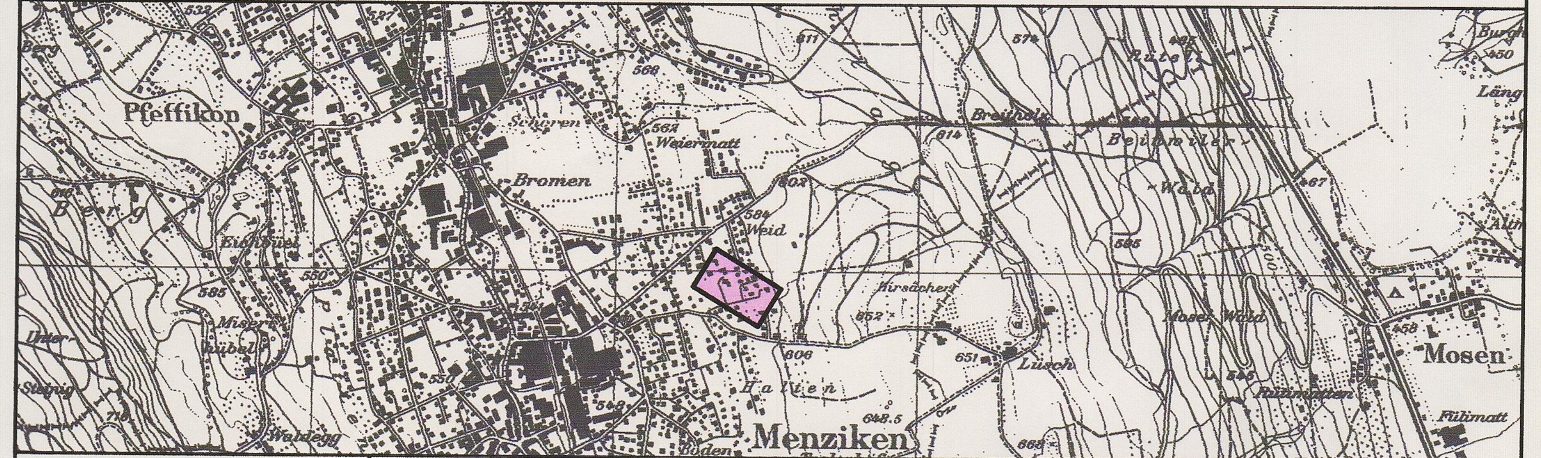

Flury Ingenieurunternehmung AG Dipl. Ingenieure ETH/SIA Pat. Ing. Geometer 5734 Reinach, Marktplatz 2 Telefon 062 / 765 40 00 Telefax 062 / 765 40 99	Datum Juni 2004	Entw. de	Geprüft rä	Grösse 30/84	Plan Nr. 7 5737 025.21a
	Ersetzt Plan Nr.:		Ueberholt durch Plan Nr.:		

Mitwirkungsbericht vom: 01. Dezember 2003

Vorprüfungsbericht vom: 17. Dezember 2003

1. Oeffentliche Auflage vom: 29. April 2002 bis: 28. Mai 2002

2. Oeffentliche Auflage vom: 19. April 2004 bis: 18. Mai 2004

Beschlossen vom Gemeinderat am: 16. August ~~15. Juni~~ 2004

Der Gemeindeammann:

Der Gemeindeschreiber:

Genehmigung: Genehmigung durch den Regierungsrat
Aarau, den 13. Oktober 2004

Der Staatsschreiber:

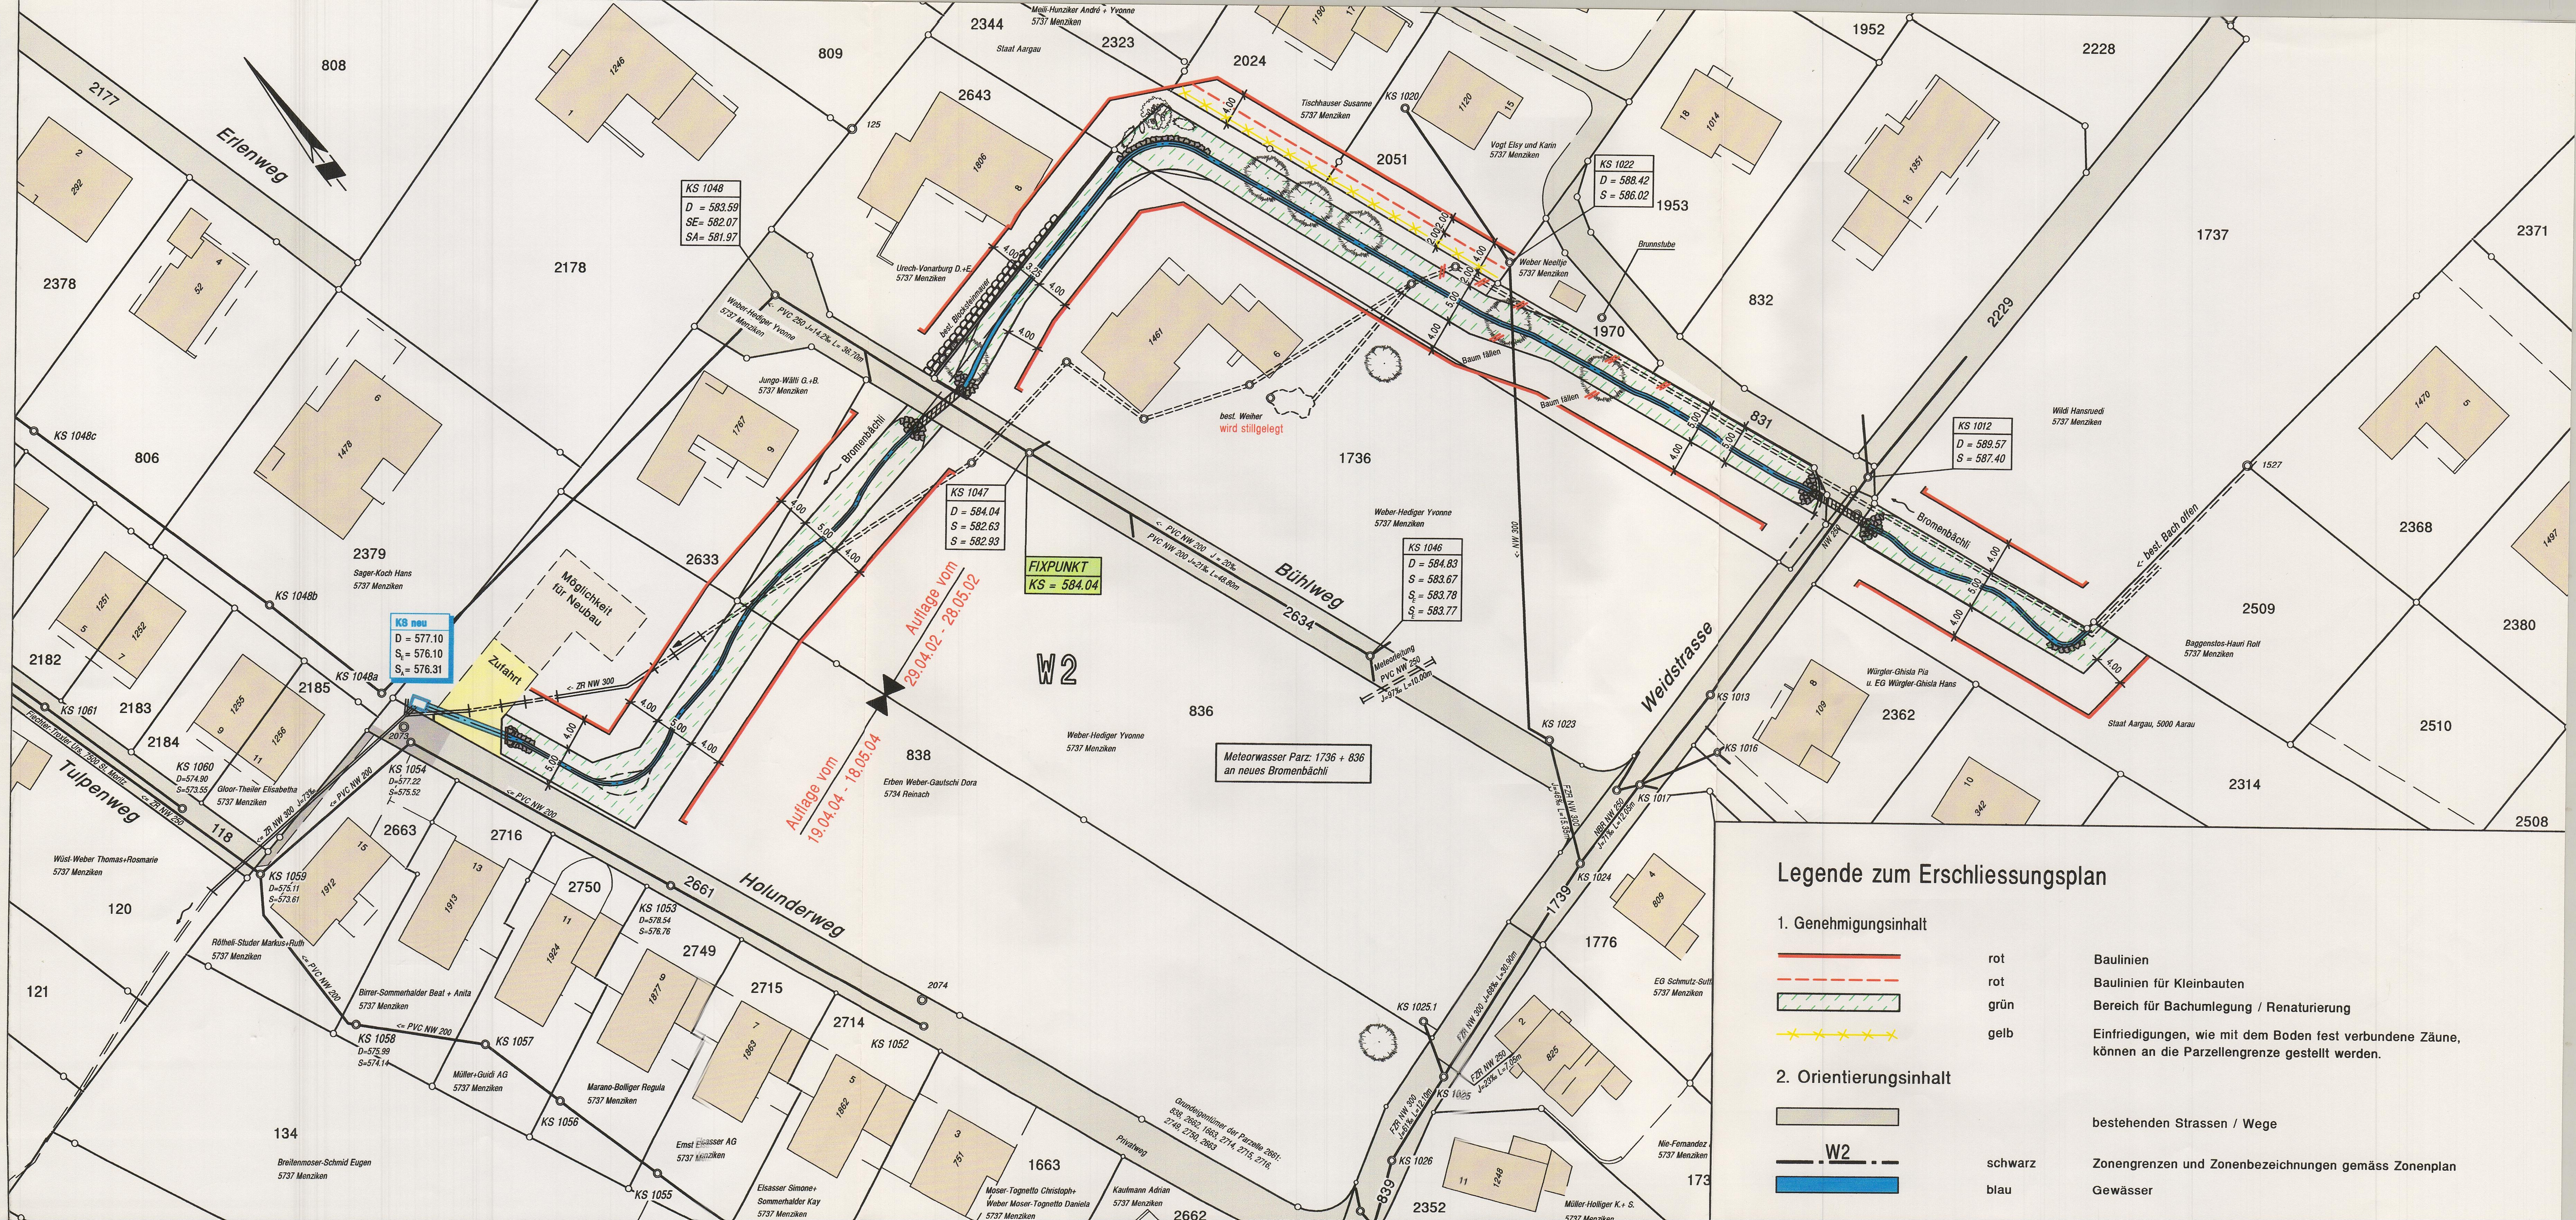
Erlenweg
Tulpenweg
Holunderweg
Bühlweg
Weidstrasse
Bromenbächli
W2
FIXPUNKT
KS = 584.04
KS neu
D = 577.10
S_E = 576.10
S_A = 576.31
KS 1048
D = 583.59
SE= 582.07
SA= 581.97
KS 1047
D = 584.04
S = 582.63
S = 582.93
KS 1046
D = 584.83
S = 583.67
S_E = 583.78
S_E = 583.77
KS 1022
D = 588.42
S = 586.02
KS 1012
D = 589.57
S = 587.40
KS 1020
KS 1023
KS 1054
D=577.22
S=575.52
KS 1060
D=574.90
S=573.55
KS 1059
D=575.11
S=573.61
KS 1058
D=575.99
S=574.14
KS 1053
D=578.54
S=576.76
KS 1048a
KS 1048b
KS 1048c
KS 1061
KS 1057
KS 1056
KS 1055
KS 1052
KS 1013
KS 1016
KS 1017
KS 1024
KS 1025.1
KS 1025
KS 1026
Zufahrt
Möglichkeit für Neubau
Auflage vom 29.04.02 - 28.05.02
Auflage vom 19.04.04 - 18.05.04
Meteorwasser Parz: 1736 + 836 an neues Bromenbächli
best. Weiher wird stillgelegt
best. Blocksteinmauer
Baum fällen
Brunnstube
best. Bach offen
Meteorleitung PVC NW 250 J=97‰ L=10.00m
PVC 250 J=14.2‰ L= 36.70m
PVC NW 200 J = 20‰
PVC NW 200 J=21‰ L=48.80m
ZR NW 300
ZR NW 250
PVC NW 200
NW 300
NW 250
4.00
5.00
3.25
2.00
808
809
2344
2323
2024
2643
2051
1952
2228
1953
832
1970
1737
2371
2177
2378
2178
806
1736
2379
2633
2634
831
2229
2368
2509
2380
2182
2183
2184
2185
2073
836
838
2362
2510
2314
2508
118
2663
2716
2750
2661
2749
2715
2714
2074
120
121
134
1663
2662
1776
839
2352
Urech-Vonarburg D.+E. 5737 Menziken
Weber-Hediger Yvonne 5737 Menziken
Jungo-Wälti G.+B. 5737 Menziken
Tischhauser Susanne 5737 Menziken
Vogt Elsy und Karin 5737 Menziken
Weber Neeltje 5737 Menziken
Wildi Hansruedi 5737 Menziken
Baggenstos-Hauri Rolf 5737 Menziken
Staat Aargau, 5000 Aarau
Staat Aargau
Würgler-Ghisla Pia u. EG Würgler-Ghisla Hans
Sager-Koch Hans 5737 Menziken
Gloor-Theiler Elisabetha 5737 Menziken
Fiechter-Troxler Urs, 7500 St. Moritz
Wüst-Weber Thomas+Rosmarie 5737 Menziken
Rötheli-Studer Markus+Ruth 5737 Menziken
Birrer-Sommerhalder Beat + Anita 5737 Menziken
Breitenmoser-Schmid Eugen 5737 Menziken
Müller+Guidi AG 5737 Menziken
Marano-Bolliger Regula 5737 Menziken
Elsasser AG 5737 Menziken
Elsasser Simone+ Sommerhalder Kay 5737 Menziken
Moser-Tognetto Christoph+ Weber Moser-Tognetto Daniela 5737 Menziken
Kaufmann Adrian 5737 Menziken
Erben Weber-Gautschi Dora 5734 Reinach
EG Schmutz-Sutter 5737 Menziken
Nie-Fernandez 5737 Menziken
Müller-Hediger K.+ S. 5737 Menziken
Meili-Hunziker André + Yvonne 5737 Menziken
Privatweg

Legende zum Erschliessungsplan

1. Genehmigungsinhalt

━━━━	rot	Baulinien
– – – –	rot	Baulinien für Kleinbauten
▨	grün	Bereich für Bachumlegung / Renaturierung
✕✕✕✕	gelb	Einfriedigungen, wie mit dem Boden fest verbundene Zäune, können an die Parzellengrenze gestellt werden.

2. Orientierungsinhalt

▭		bestehenden Strassen / Wege
— W2 — · —	schwarz	Zonengrenzen und Zonenbezeichnungen gemäss Zonenplan
▬	blau	Gewässer