


Erschliessungsplan

Kallernhag

Situation 1:1000

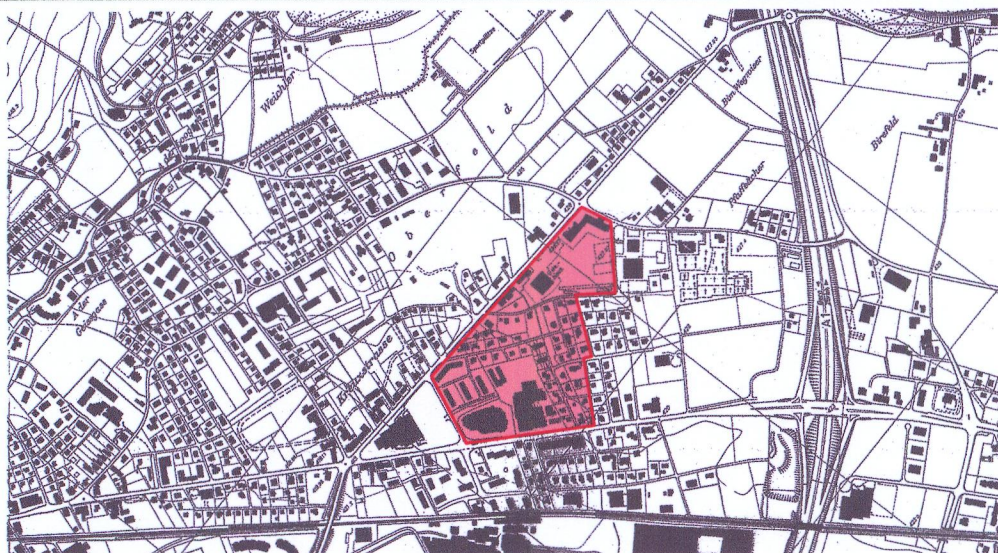

HÄRDI & FRITSCHI AG
BAUINGENIEURE


3033 BUCHS/ARAU
3600 LENZBURG
4665 OFTRINGEN

BRESTENEGGSTR. 5
BURGHALDE 19
PERRY CENTER

TEL. 062 836 97 36
TEL. 062 891 54 51
TEL. 062 787 10 30

FAX 062 836 97 37
FAX 062 891 90 10
FAX 062 787 10 35

Mitwirkungsbericht vom:
Vorprüfungsbericht vom: 17. Dezember 2004
Öffentliche Planaufgabe vom: 1. Februar bis zum 2. März 2005
Beschlussen vom Gemeinderat: 21. März 2005
Der Gemeindecamman:

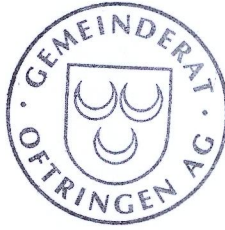

Der Gemeindecamman:


Der Gemeindecamman:

Genehmigung: Genehmigung durch den Regierungsrat
Aarau, den 18. Mai 2005

Der Staatsschreiber:

Legende

1. Genehmigungsinhalt

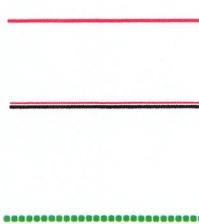

Baulinien

Strassenlinien = Sockellinien
(Enteignungsrecht, § 132 BauG)

Innerhalb des Perimeters werden alle rechtskräftigen Baulinien
ersatzlos aufgehoben.

Innerhalb des Perimeters gilt:
Offene, unüberdeckte Autoabstellplätze sind ab Hinterkante
Sockellinie von Gemeindestrassen möglich.
Offene, überdeckte Autoabstellplätze (Carport, inkl. Vordach)
sind mit einem minimalen Abstand von 2.00 m ab Hinterkante
Sockellinie von Gemeindestrassen möglich.



Sichtzone

2. Orientierungsinhalt



Zonengrenzen und Zonenbezeichnungen gemäss Zonenplan



Perimeter-Grenze Erschliessungsplan Luzernerstrasse-Autobahn A1 /
Kirchstrasse / Grubenweg / Kallernring / Amselweg
GR 15. August 2001




best. Strasse und Gehwege



Erschliessungsstrasse



Gehweg / Verbindung Erikaweg - Rigiweg

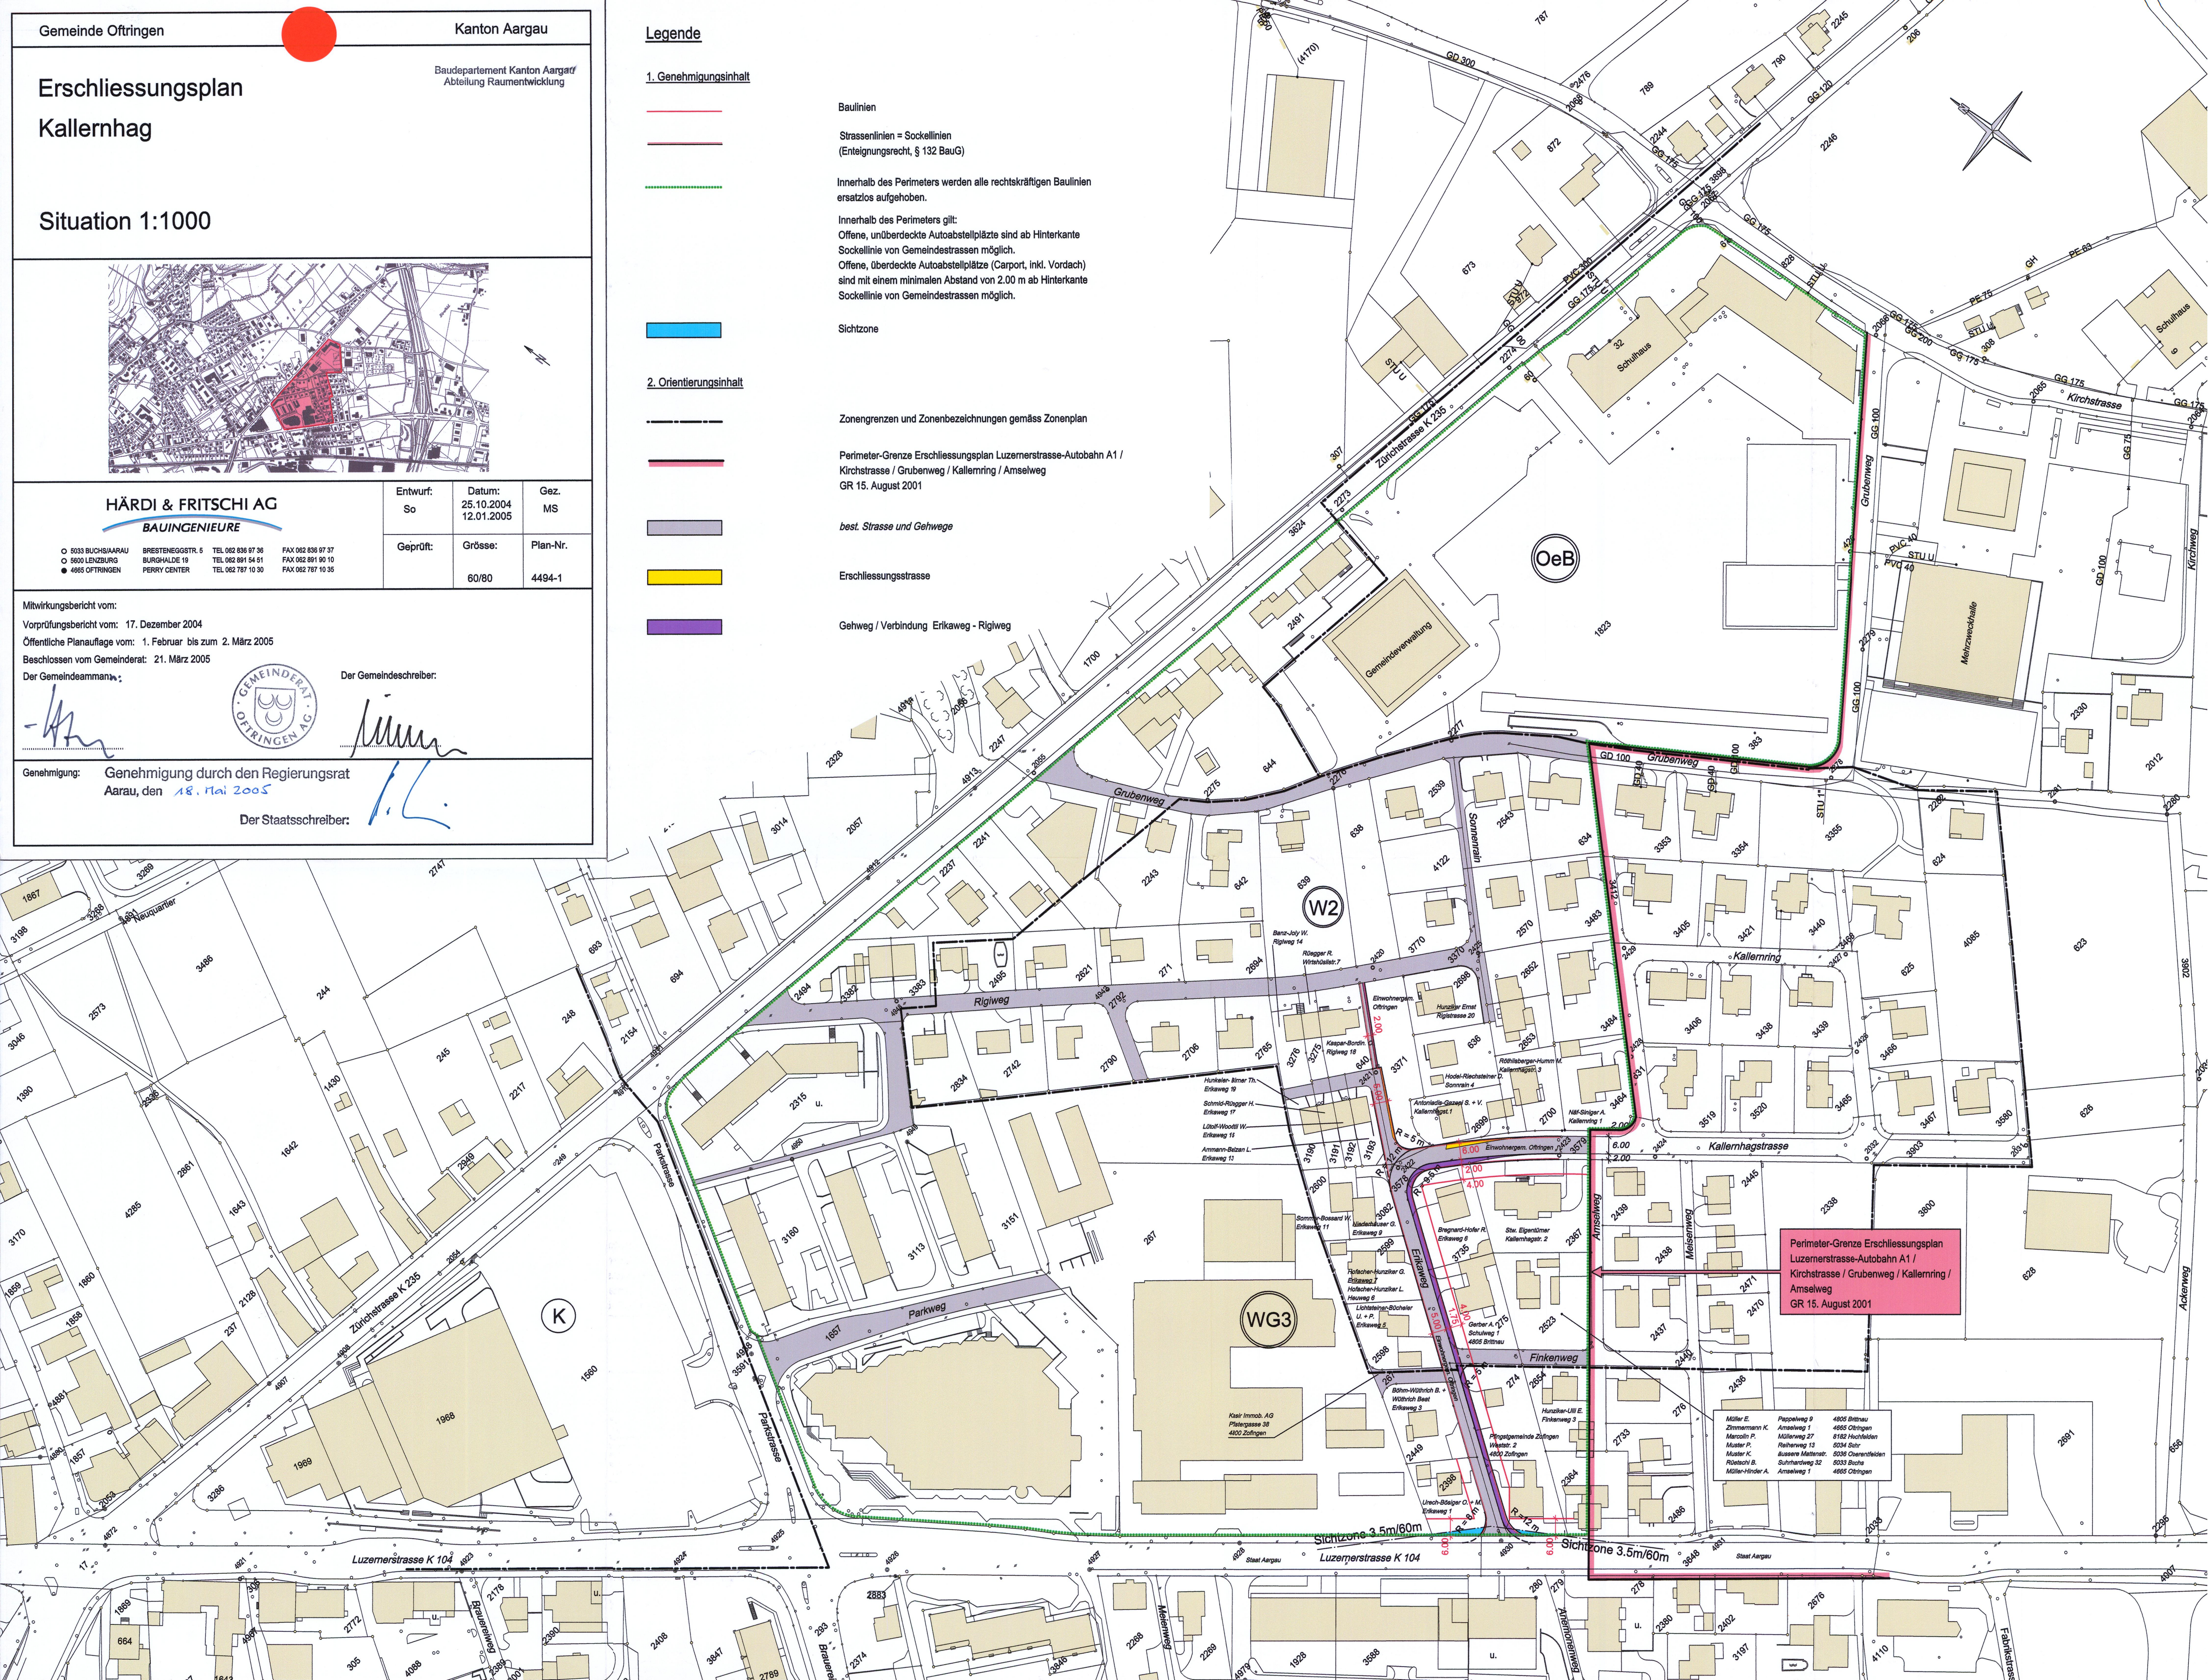

Perimeter-Grenze Erschliessungsplan
Luzernerstrasse-Autobahn A1 /
Kirchstrasse / Grubenweg / Kallernring /
Amselweg
GR 15. August 2001

Möller E.
Zimmermann K.
Marcolin P.
Müller P.
Müller K.
Rötschli B.
Müller-Hinder A.

Pöppelweg 9
Amselweg 27
Kallernweg 27
Rohrerweg 13
Bussens Matras
Suhlerweg 32
Amselweg 1

4605 Bittner
4665 Oftringen
8182 Hochfelden
6054 St. Z.
5036 Oberfelden
5033 Bruch
4665 Oftringen