

Kommunaler
Ueberbauungsplan

TEILÜBERBAUUNGSPLAN QUELLEN-
STRASSE BEIM THERMALBAD
M. 1:200

Verfasser:
FEDOR ALTHERR
ARCHITEKT SIA
ZÜRICH

Datum
17. 6. 1964

Entw. Gez.
23 23

Gepr.
44/126

Grösse
101

Plan-Nr.
101

Öffentliche Planaufgabe vom 18. Juni bis 22. Juni 1964
Genehmigt von der Gemeindeversammlung am 3. Juli 1964
Der Gemeindevorstand: Der Gemeindevorstand: A. N.
Eckmann

TIEFBAUAMT DES KANTONS AARGAU
2. KORREKTUREXEMPLAR
Ist mit den bereinigten Plänen wieder zu zulegen.

Verkpl.	Y	21.00.01	BSA		
Unt'ht			WSI		
N-Str.			Pol.		


G.R.
15.3.65

Erläuterungen zum kommunalen Ueberbauungsplan

Zeichen	Farbe	Text
---	rot	Projektierte Baulinien, die noch nicht genehmigt werden sollen.
---	rot	Projektierte Weglinien, die noch nicht genehmigt werden sollen.

Legende

grün	bestehende Wege und Strassen
gelb	Nebenstrasse
violett	Gehweg
orange	Hauptstrasse
lila	Radweg
hellgrau	Seitenfreiheit und Verkehrsteiler
feldgrau	Refugien, Bushaltestelle, Verzögerungs- und Beschleunigungsspur, Parkplätze
grün	bepflanzte Flächen

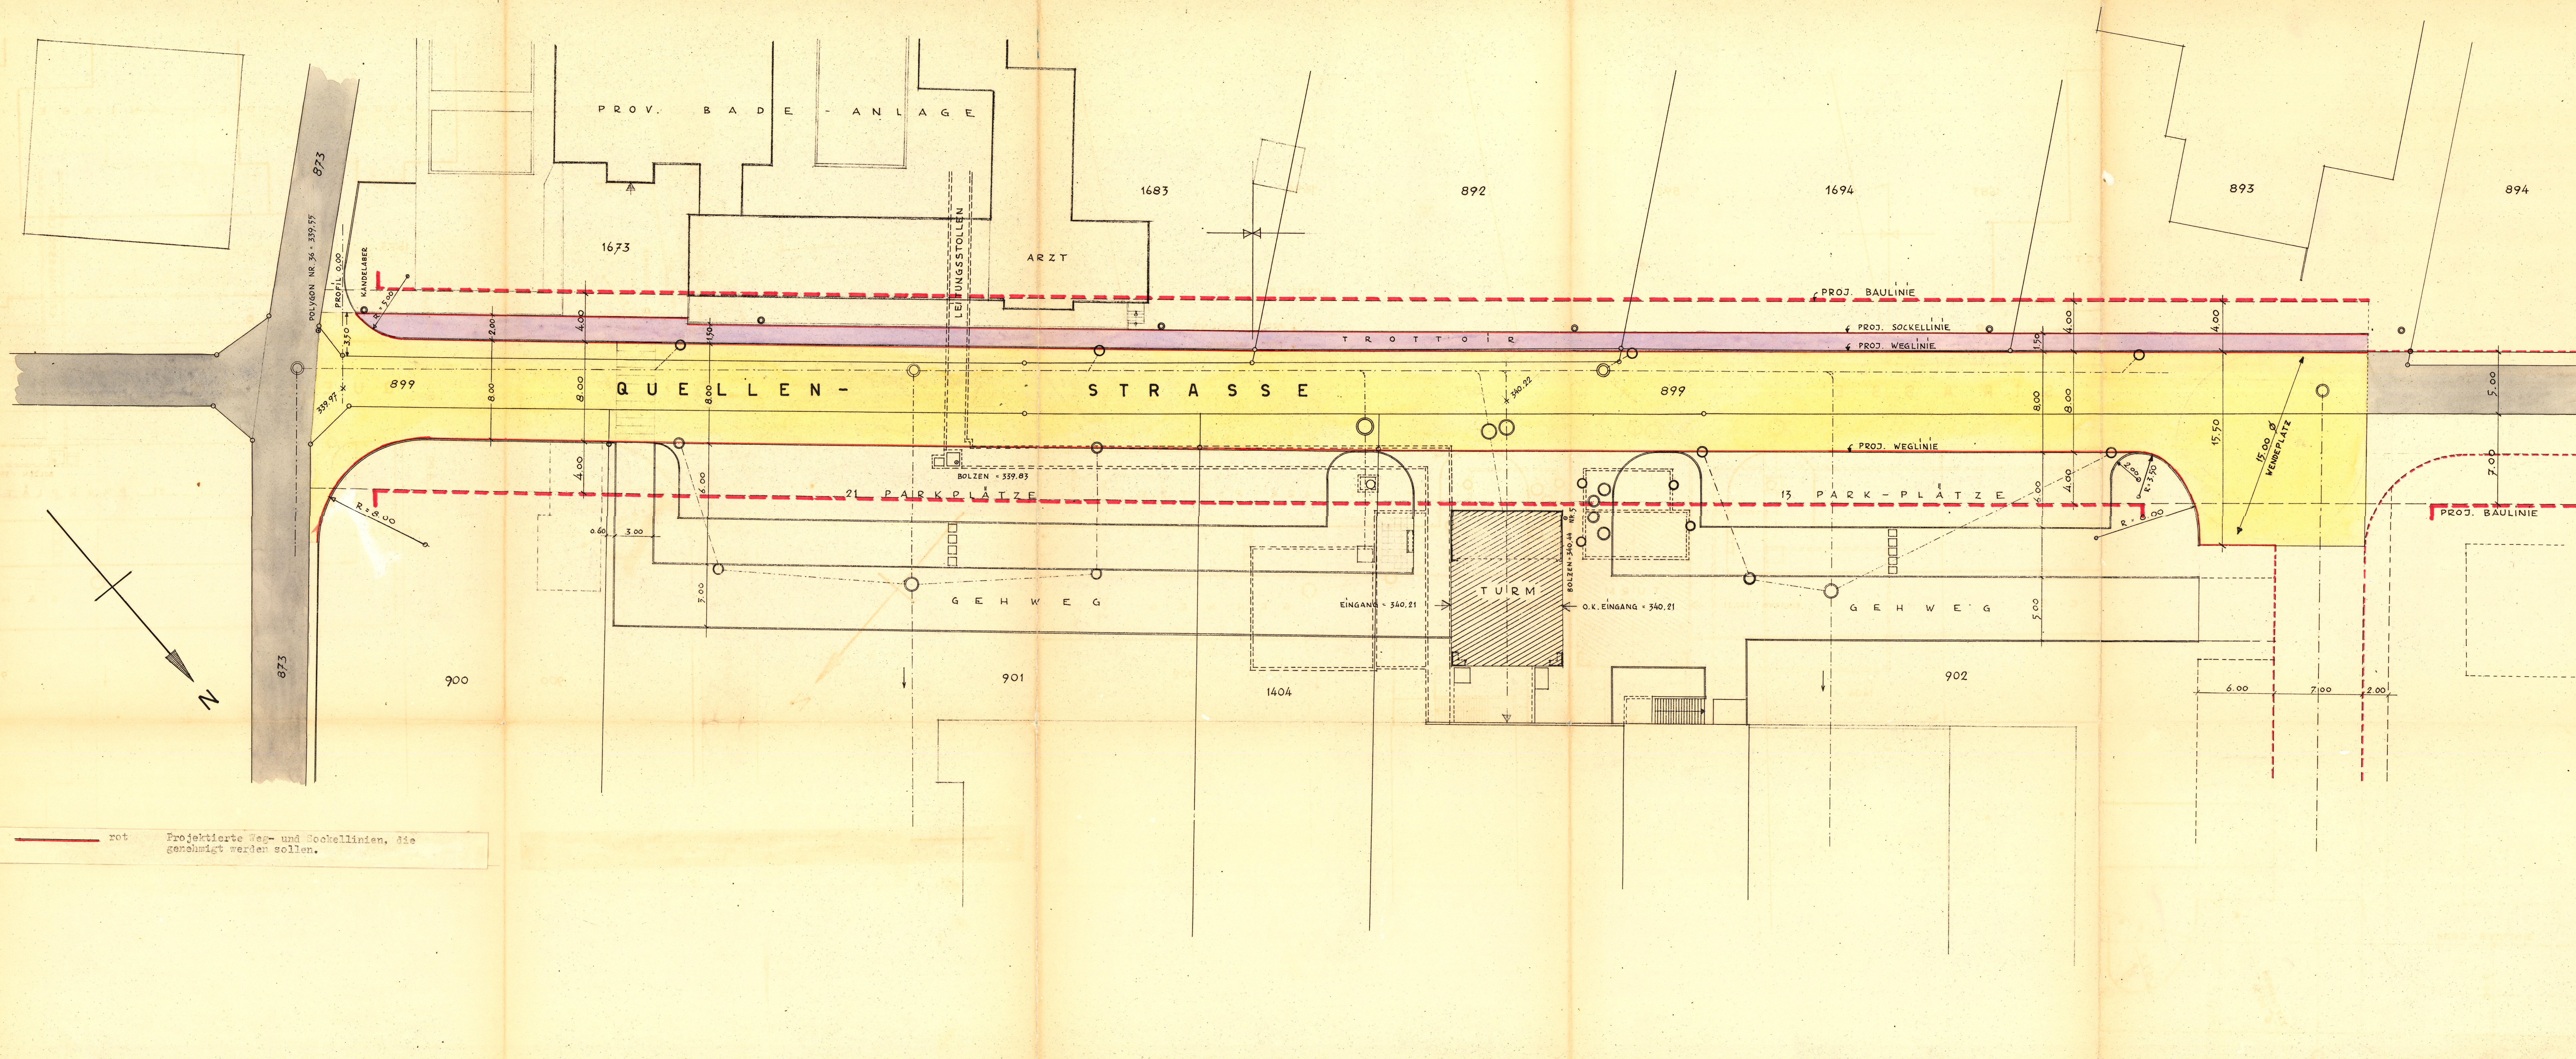

Projektierte Weg- und Bockelllinien, die genehmigt werden sollen.