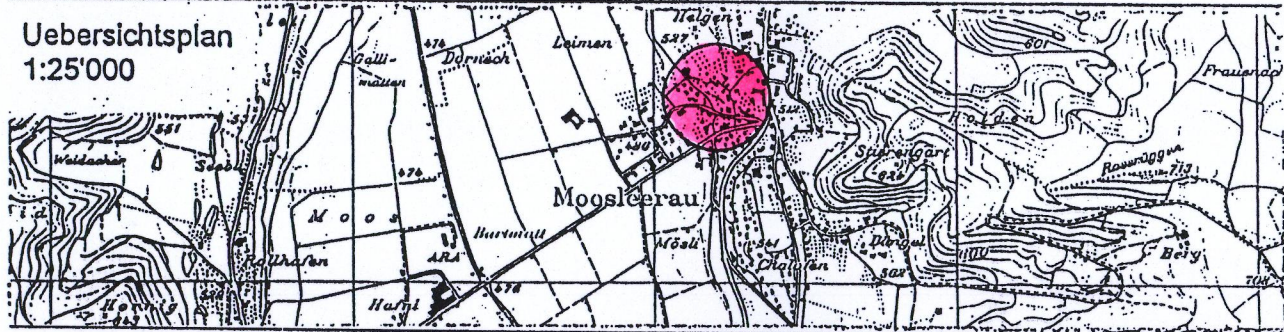


Erschliessungsplan "Feldweg"

gemäss § 17 BauG

Situationsplan 1:500

Baudepartement Kanton Aargau
Abteilung RaumentwicklungÜbersichtsplan
1:25'000

Mitwirkungsbericht vom:

Vorprüfungsbericht vom: 1. Juli 2001

Öffentliche Auflage vom: 03. Aug. 2001 bis: 03. Sep. 2001

Beschlissen vom Gemeinderat am: 04. Sep. 2001

Der Gemeindeammann:

Der Gemeindegemeinder:

Genehmigung:

Genehmigung durch den Regierungsrat
Aarau, den 12. Dezember 2001

Der Staatsschreiber:

EPNELLWE.DOC/21.06.94/SV

Legende

1. Genehmigungsinhalt



	rot	Baulinien
	rot	Strassenlinien (Enteignungsrecht, § 132 BauG)
	hellblau	Sichtzone mit Beobachtungsdistanz B und Knotensichtweite A

2. Orientierungsinhalt

	gelb	Sammelstrassen SS
	schwarz	Zonengrenzen und Zonenbezeichnungen gemäss Zonenplan
		Perimeter des Erschliessungsplanes
	grün	Bauverbot für nicht landwirtsch. Wohnbauten (Art. 39 BNO)

1:500

Vergrößerung aus 1:1000

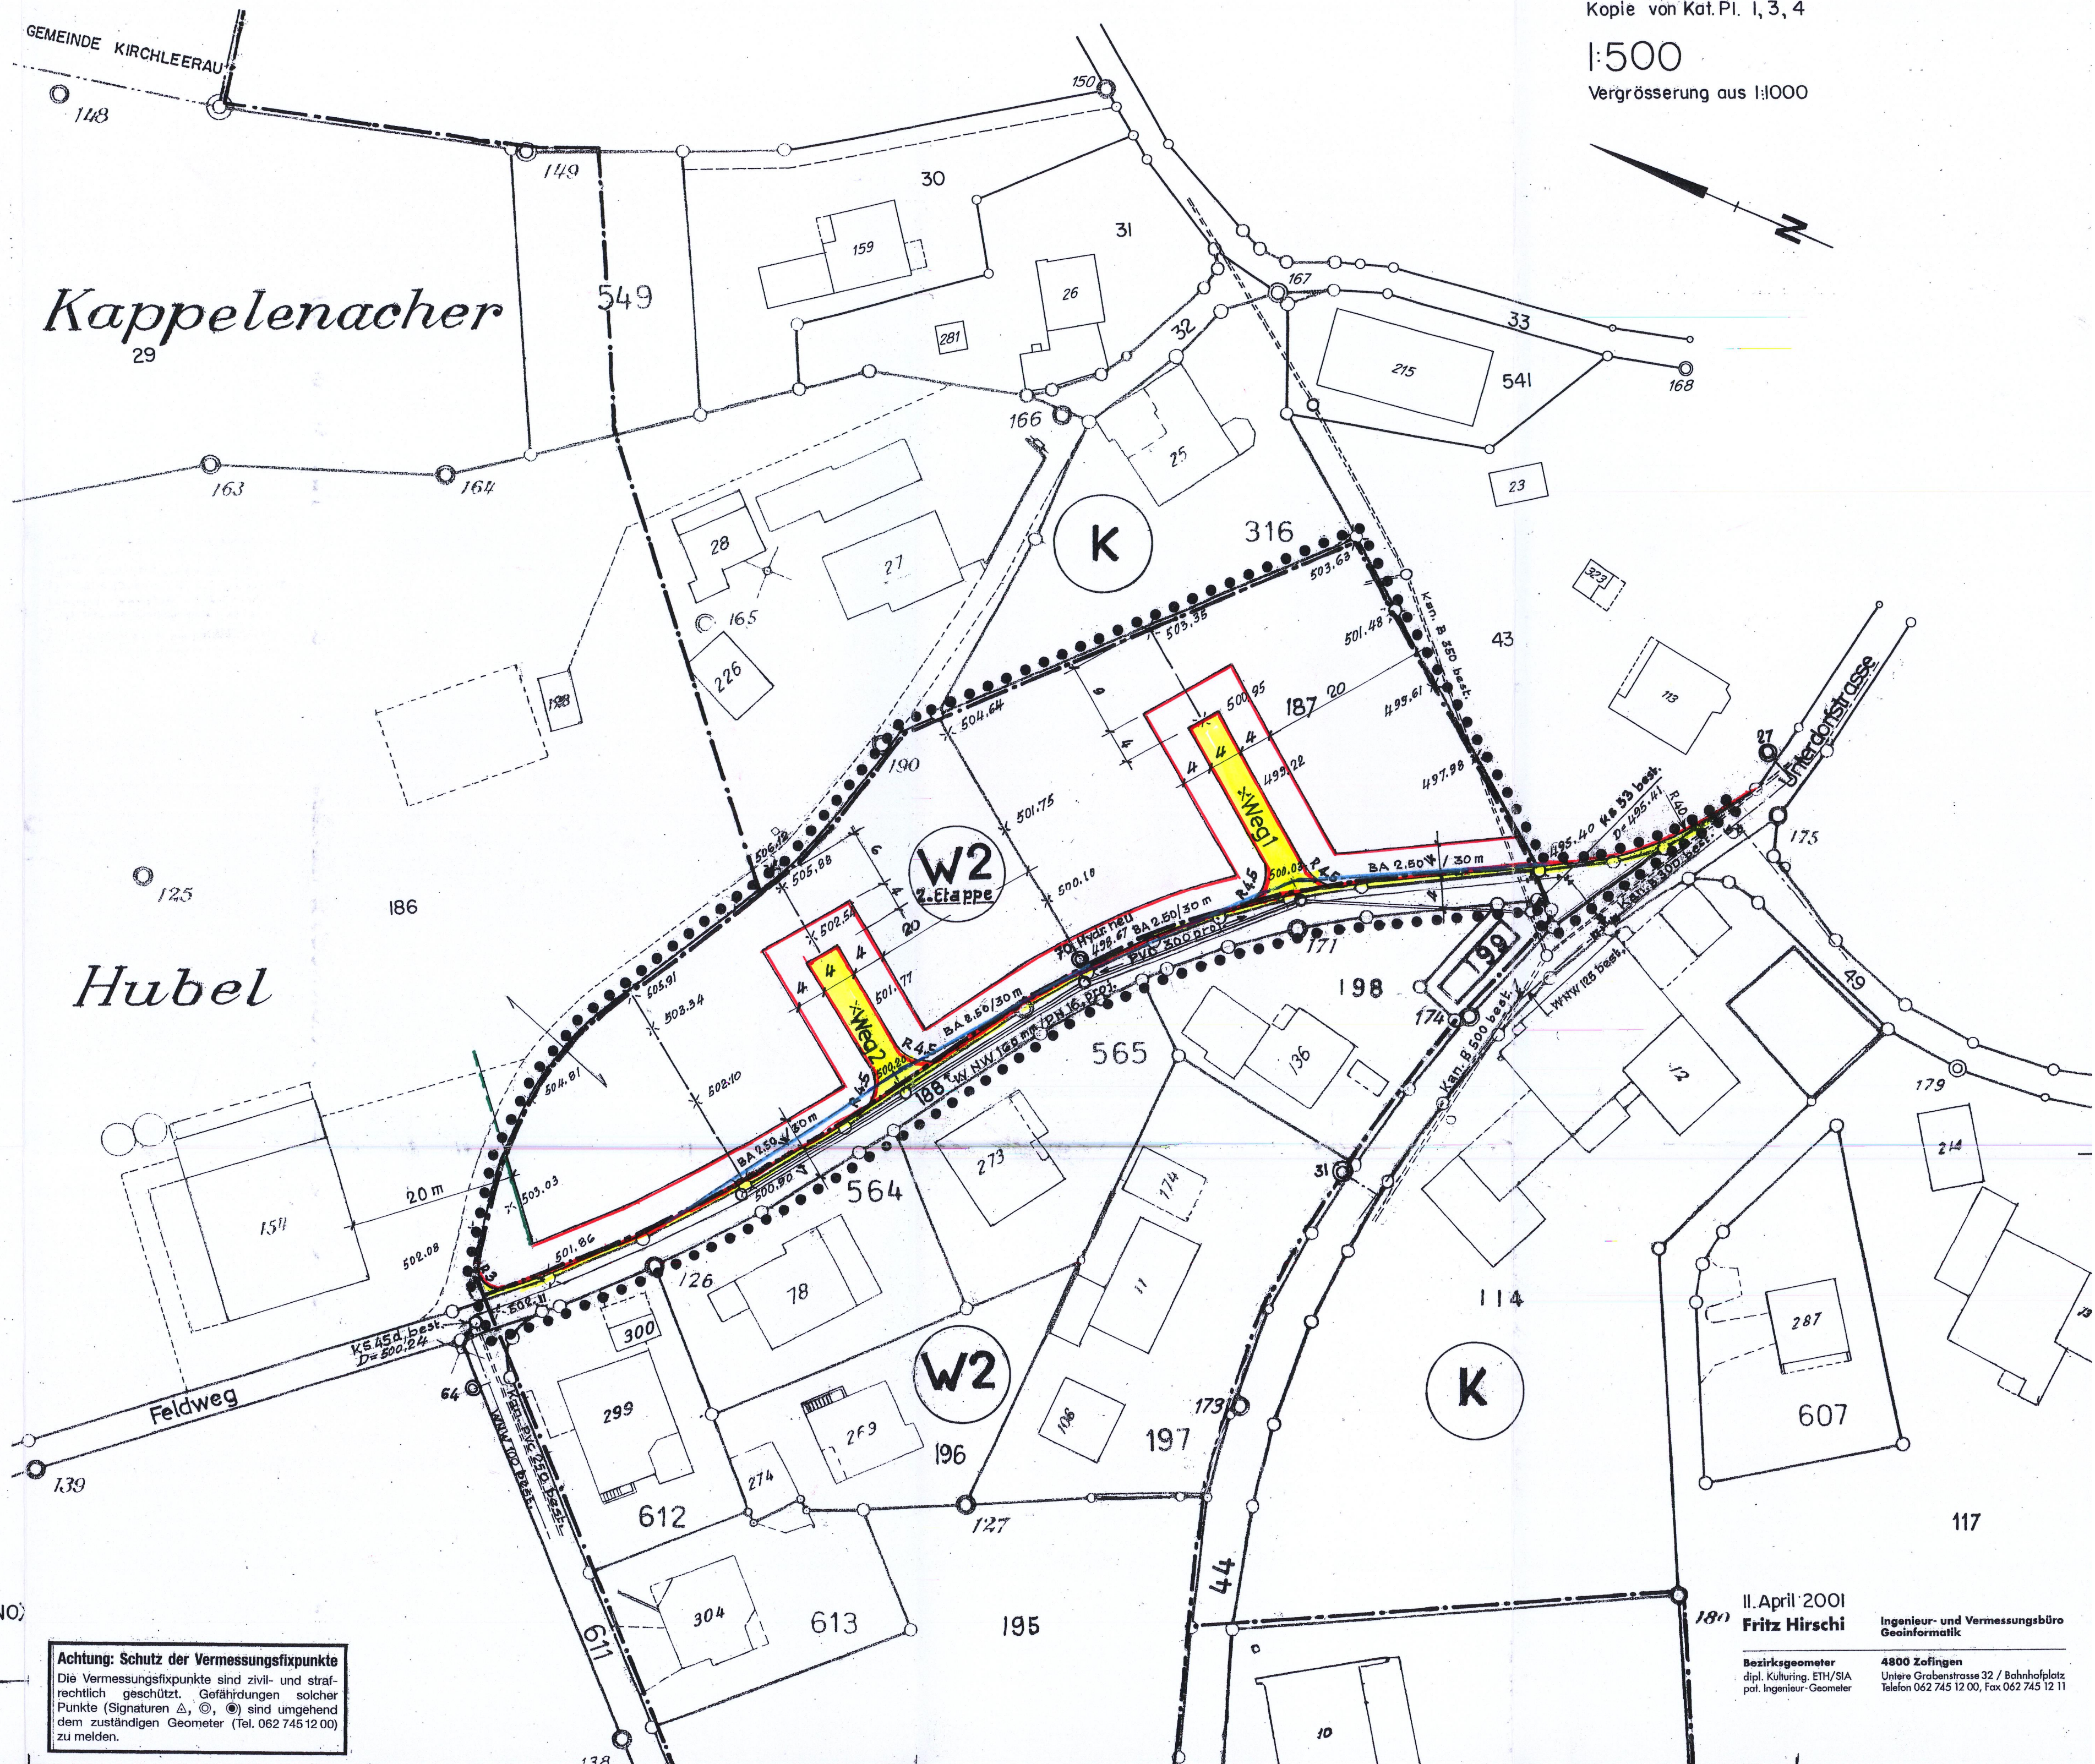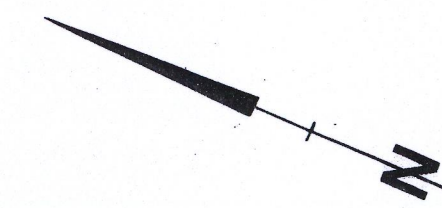

Achtung: Schutz der Vermessungsfixpunkte
Die Vermessungsfixpunkte sind zivil- und strafrechtlich geschützt. Gefährdungen solcher Punkte (Signaturen Δ , $\odot$, $\bullet$) sind umgehend dem zuständigen Geometer (Tel. 062 745 12 00) zu melden.

11. April 2001
Fritz HirschiBezirksgeometer
dipl. Kulturing. ETH/SIA
pol. Ingenieur-GeometerIngenieur- und Vermessungsbüro
Geoinformatik4800 Zofingen
Untere Grabenstrasse 32 / Bahnhofplatz
Telefon 062 745 12 00, Fax 062 745 12 11